


CROQUI ESQUEMÁTICO  
CORTINA ATIRANTADA

Pé Pequeno  
Rua Miracema  
Seção tipo: b - b'

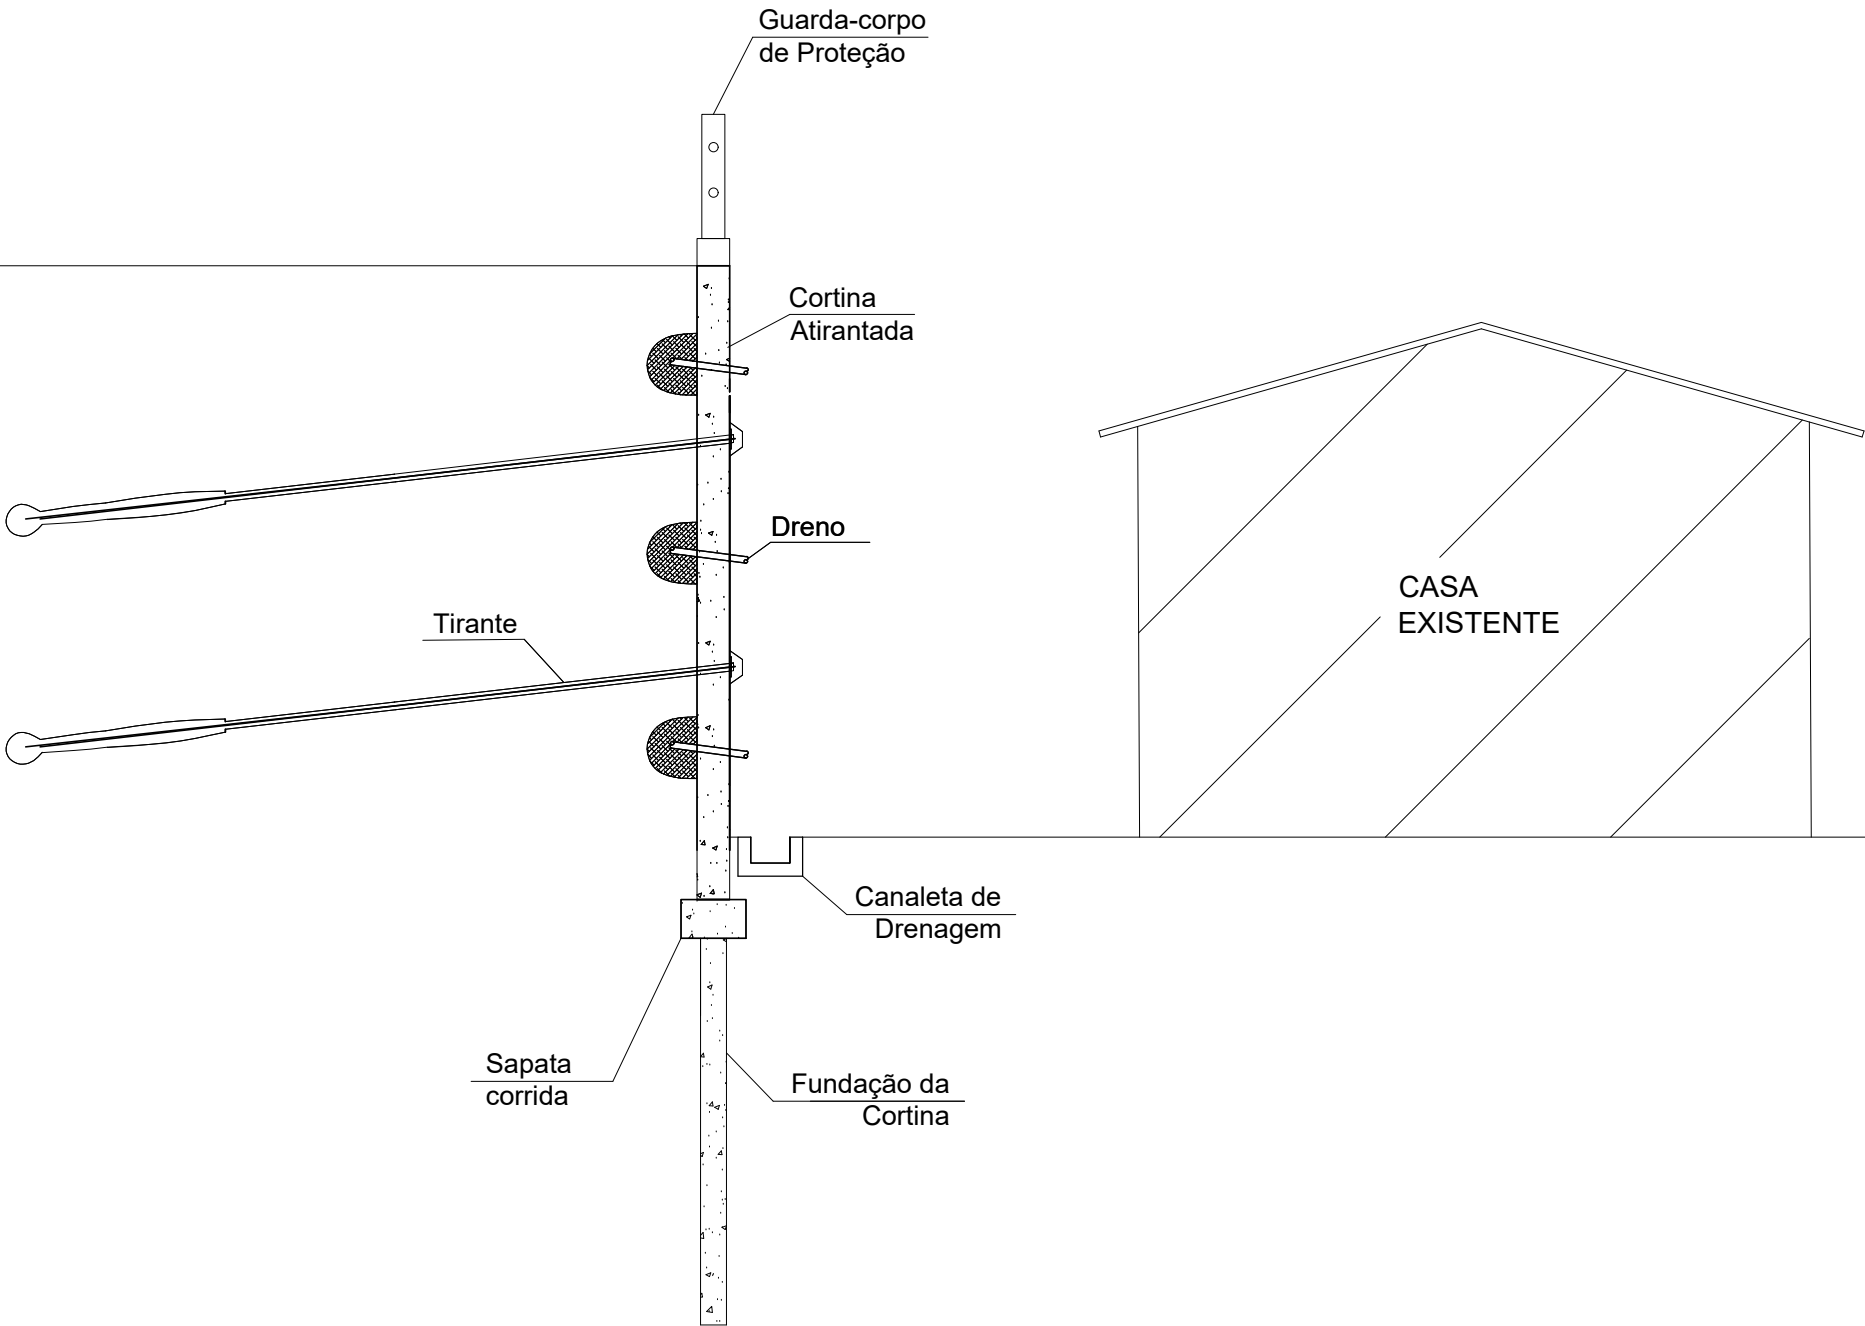

A	EMIÇÃO ORIGINAL	20/03/2017			
REV.	DESCRIÇÃO	DATA	EXEC.	VERIF.	APROV.

EMUSA

PREFEITURA MUNICIPAL DE NITERÓI

PROPOSTURA

NITERÓI

TRABALHANDO SÉRIO, SUPERANDO DIFICULDADES.

ENLUSA

PREFEITURA MUNICIPAL DE NITERÓI

OBRA: Contenção na Rua Miracema - Pé Pequeno

DESENHO: CROQUI ESQUEMÁTICO - PP - 002

CROQUI ESQUEMÁTICO CORTINA ATIRANTADA

DIRETOR DE PLANEJAMENTO E CAPTAÇÃO DE RECURSOS:  
PAULO CÉSAR SILVA CARRERA

ENGENHEIRO CIVIL:  
PAULO CÉSAR SILVA CARRERA

DATA:

ESCALA:  
INDICADA

FOLHA:  
03