


CROQUI ESQUEMÁTICO CONCRETO PROJETADO

Vital Brasil
Rua / Travessa João Dalossi
Seção tipo: a - a'

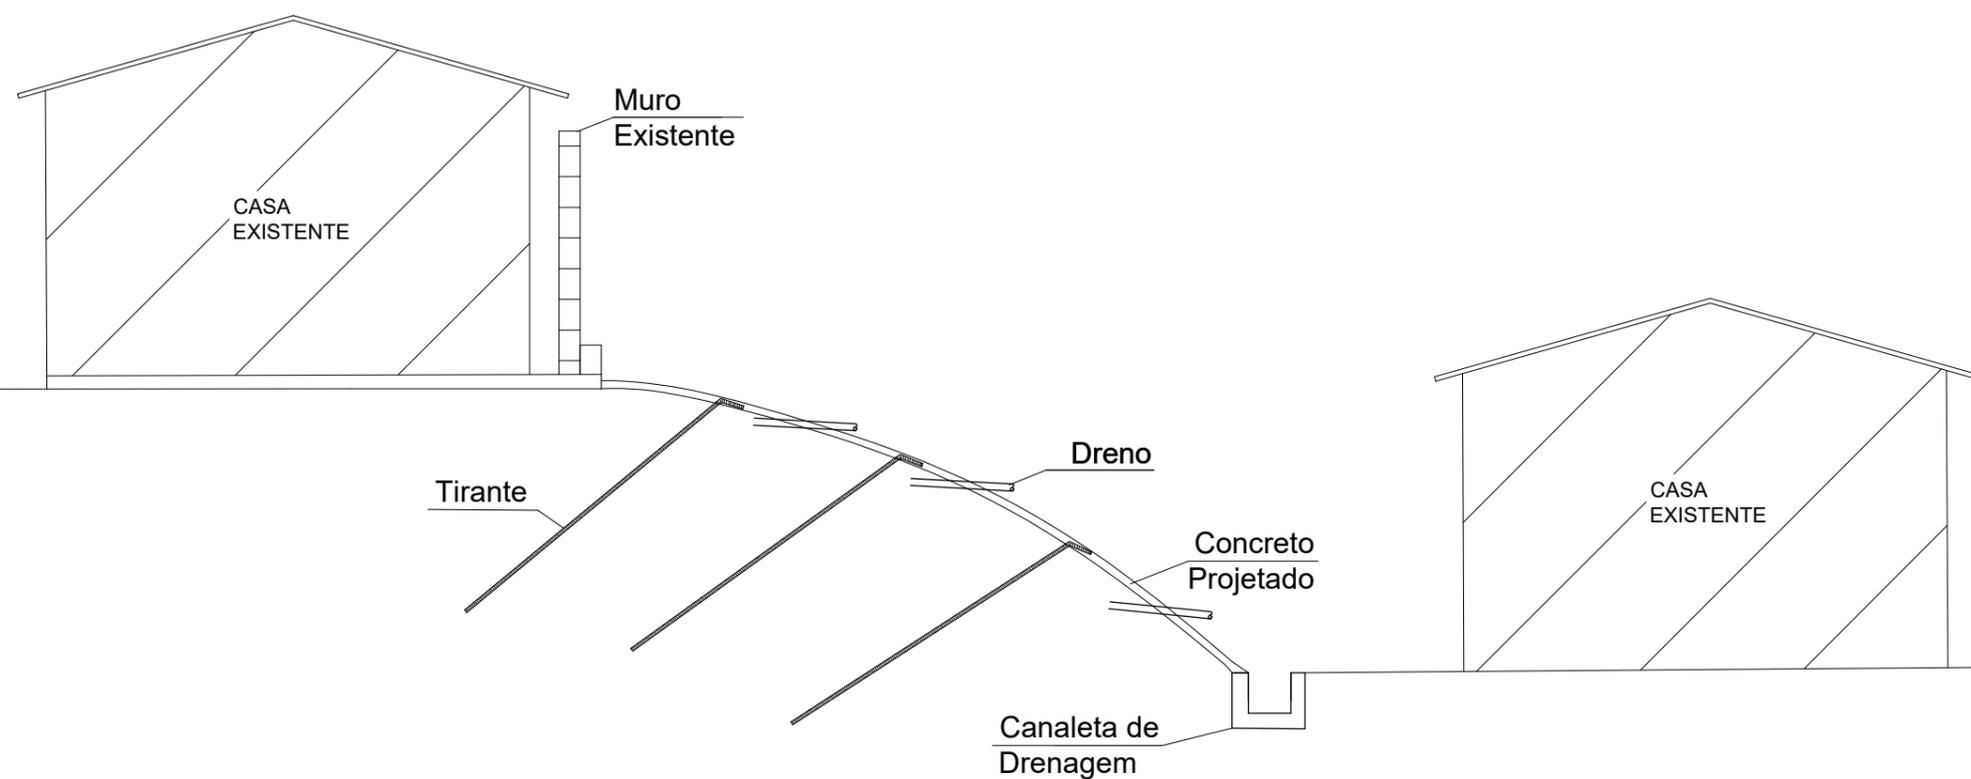

REV.	DESCRIÇÃO	DATA	EXEC.	VERIF.	APROV.
A	EMISSÃO ORIGINAL	12/01/2017			

EMUSA Engenharia Municipal de Niterói, Urbanização e Saneamento

PREFEITURA MUNICIPAL DE NITERÓI

OBRA: Contenção na Rua/Travessa João Dalossi - Vital Brasil

DESENHO: CROQUI ESQUEMÁTICO - VB - 001
CROQUI ESQUEMÁTICO CONCRETO PROJETADO

DIRETOR DE PLANEJAMENTO E CAPTAÇÃO DE RECURSOS: PAULO CÉSAR SILVA CARRERA

ENGENHEIRO CIVIL: PAULO CÉSAR SILVA CARRERA

DATA:

ESCALA: INDICADA

FOLHA: **01**