


CROQUI ESQUEMÁTICO SOLO GRAMPEADO MURO DE BLOCOS

Engenho do Mato
Rua 42
Seção tipo: a - a'

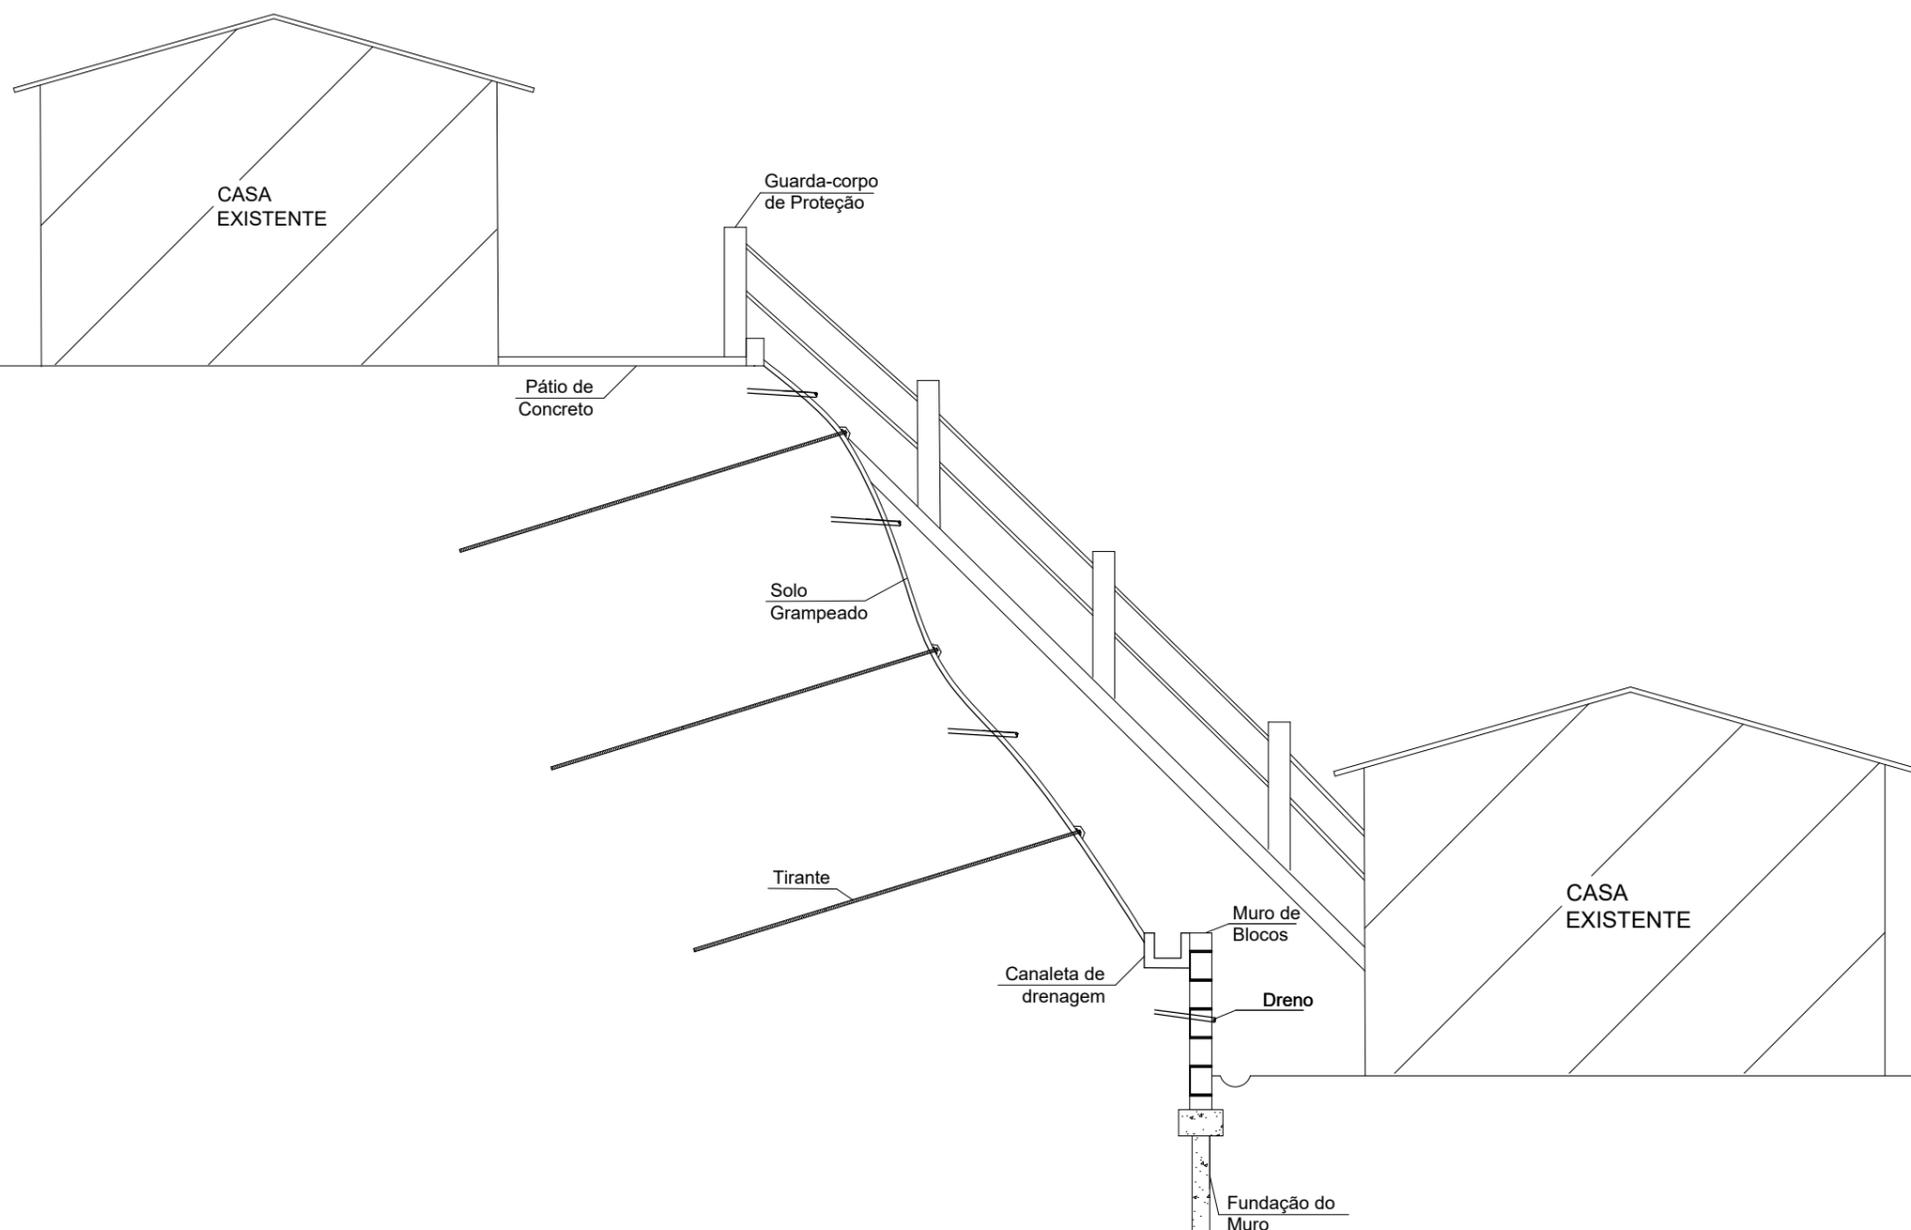

A	EMISSÃO ORIGINAL				
REV.	DESCRIÇÃO	DATA	EXEC.	VERIF.	APROV.

EMUSA Engenharia Municipal de Niterói, Urbanização & Saneamento

PREFEITURA MUNICIPAL DE NITERÓI

OBRA: Contenção na Rua 42 - Engenho do Mato

DESENHO: CROQUI ESQUEMÁTICO - EM - 001
CROQUI ESQUEMÁTICO SOLO GRAMPEADO E MURO DE BLOCOS

FOLHA: **01**

DIRETOR DE PLANEJAMENTO E CAPTAÇÃO DE RECURSOS: PAULO CÉSAR SILVA CARRERA	ENGENHEIRO CIVIL: PAULO CÉSAR SILVA CARRERA	DATA:	ESCALA: INDICADA
--	--	-------	---------------------