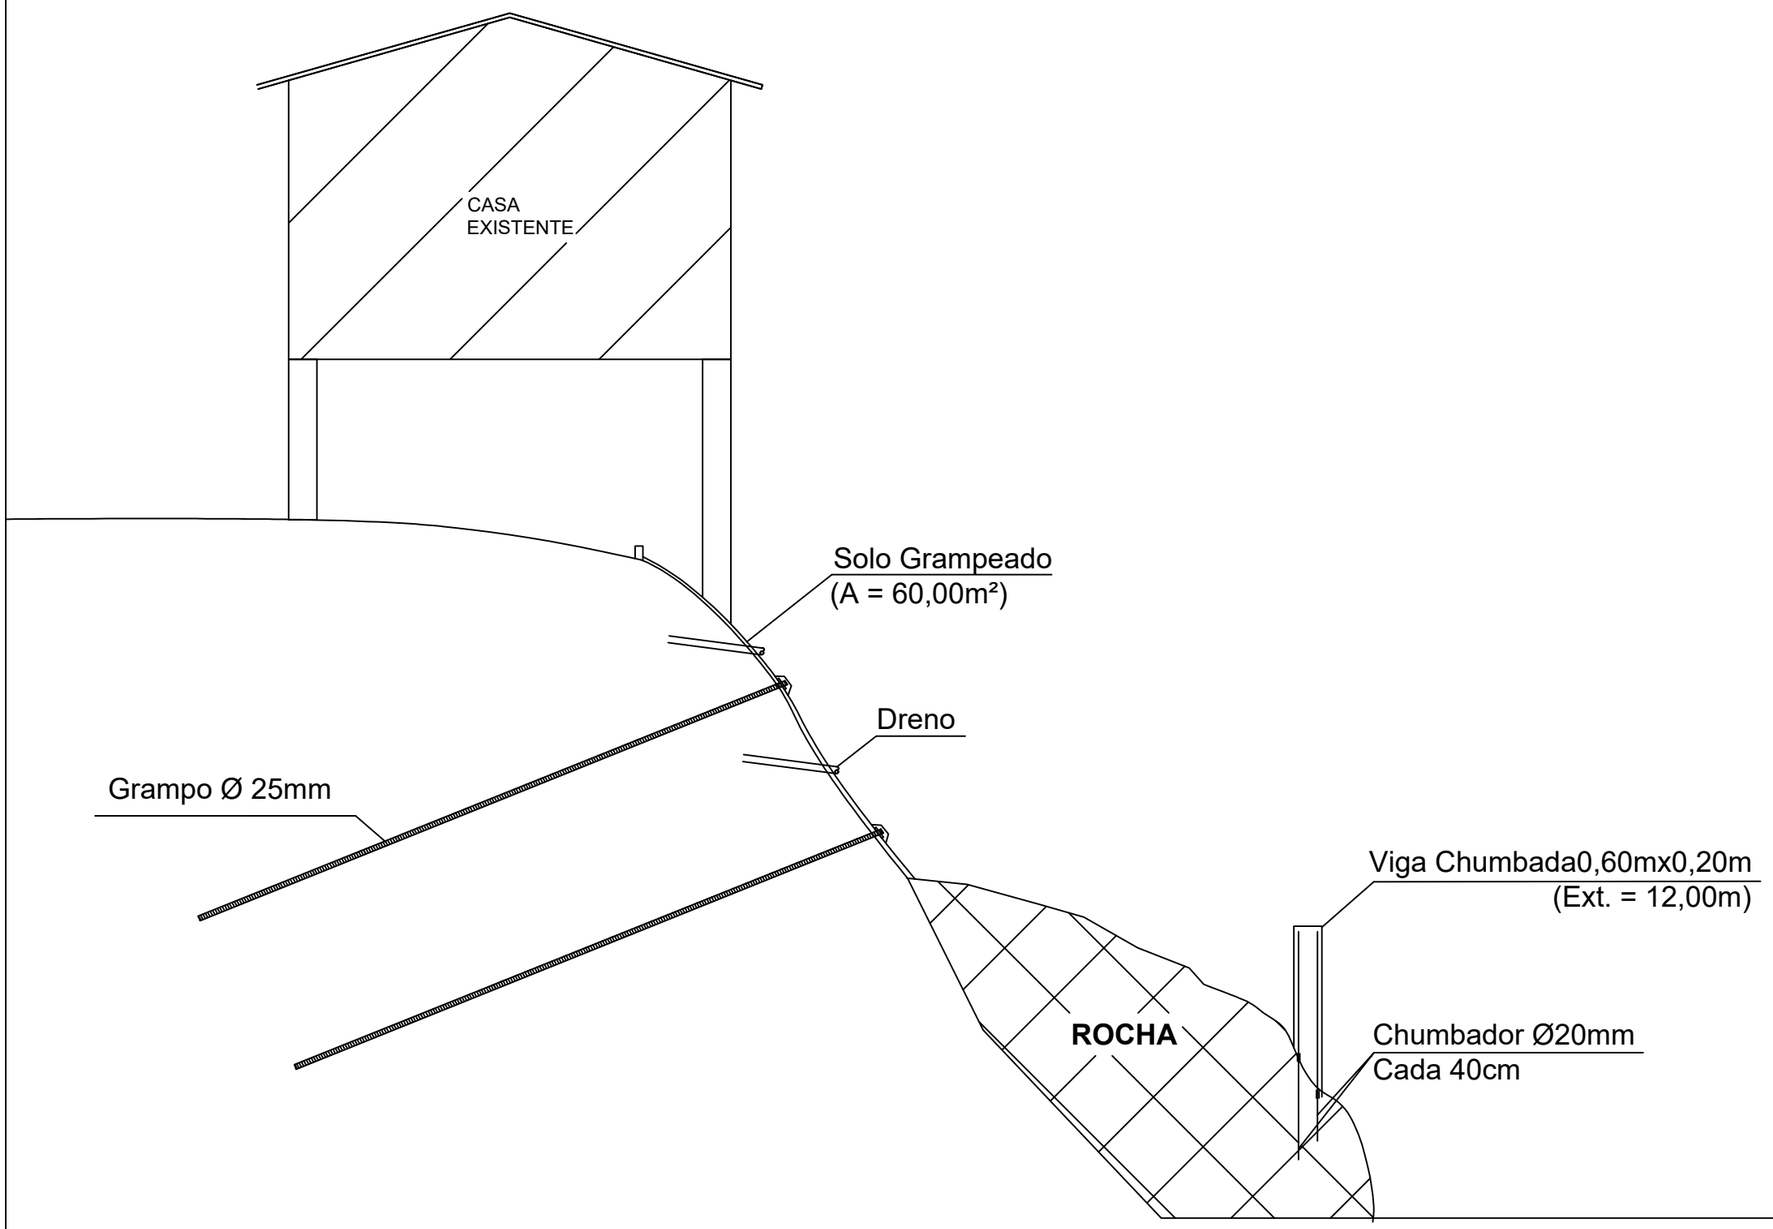

CROQUI ESQUEMÁTICO
SOLO GRAMPEADO
VIGA CHUMBADA

Engenhoca
Rua Monteiro Lobato
Seção tipo: b - b'

REV.	DESCRIÇÃO	DATA	EXEC.	VERIF.	APROV.
A	EMISSÃO ORIGINAL				

EMUSA — Empresa Municipal de Moradia, Urbanização e Saneamento

PREFEITURA NITERÓI TRABALHANDO SÉRIO, SUPERANDO DESAFIOS — EMUSA

PREFEITURA MUNICIPAL DE NITERÓI

OBRA: Contenção na Rua Monteiro Lobato - Engenhoca

DESENHO: CROQUI ESQUEMÁTICO - EG - 001
CROQUI ESQUEMÁTICO SOLO GRAMPEADO E VIGA CHUMBADA

FOLHA: 02

DIRETOR DE PLANEJAMENTO E CAPTAÇÃO DE RECURSOS:	ENGENHEIRO CIVIL:	DATA:	ESCALA:
PAULO CÉSAR SILVA CARRERA	PAULO CÉSAR SILVA CARRERA		INDICADA