


CROQUI ESQUEMÁTICO  
CONCRETO PROJETADO  
VIGA CHUMBADA

Engenhoca  
Rua Monteiro Lobato  
Seção tipo: c - c'

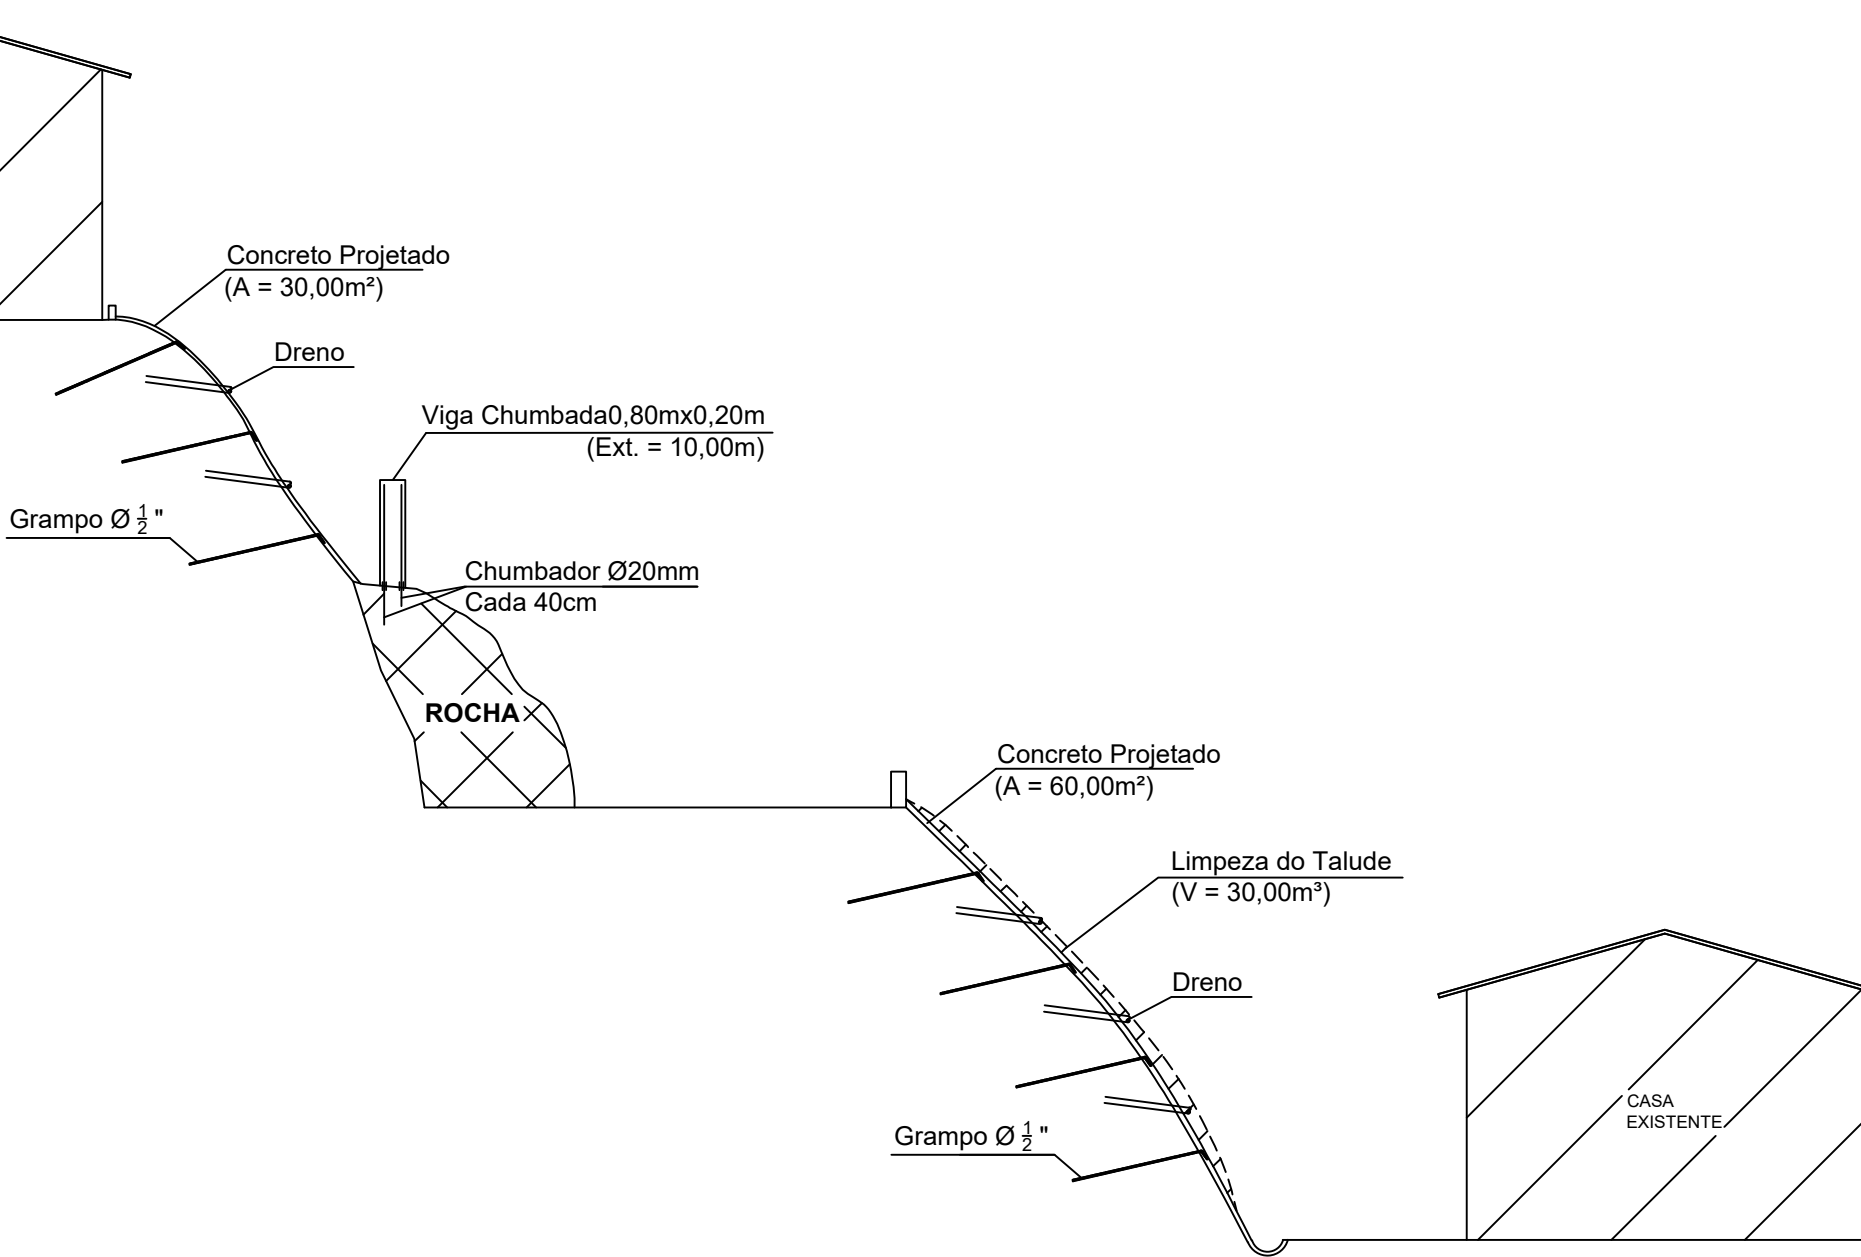

A	EMISSÃO ORIGINAL				
REV.	DESCRIÇÃO	DATA	EXEC.	VERIF.	APROV.

EMUSA

Engenharia Municipal de Niterói - Urbanização e Saneamento

PREFEITURA  
NITERÓI

TRABALHANDO SEMO,  
SUPERANDO DIFICULDADES.

ENLUSA

PREFEITURA MUNICIPAL DE NITERÓI

OBRA: Contenção na Rua Monteiro Lobato - Engenhoca

DESENHO: CROQUI ESQUEMÁTICO - EG - 001  
CROQUI ESQUEMÁTICO CONCRETO PROJETADO E VIGA CHUMBADA

FOLHA:  
03

DIRETOR DE PLANEJAMENTO E  
CAPTAÇÃO DE RECURSOS:  
PAULO CÉSAR SILVA CARRERA

ENGENHEIRO CIVIL:  
PAULO CÉSAR SILVA CARRERA

DATA:

ESCALA:  
INDICADA