


CROQUI ESQUEMÁTICO CONCRETO PROJETADO CORTINA ATIRANTADA

Ingá
Getúlio Vargas
Seção tipo: a - a'

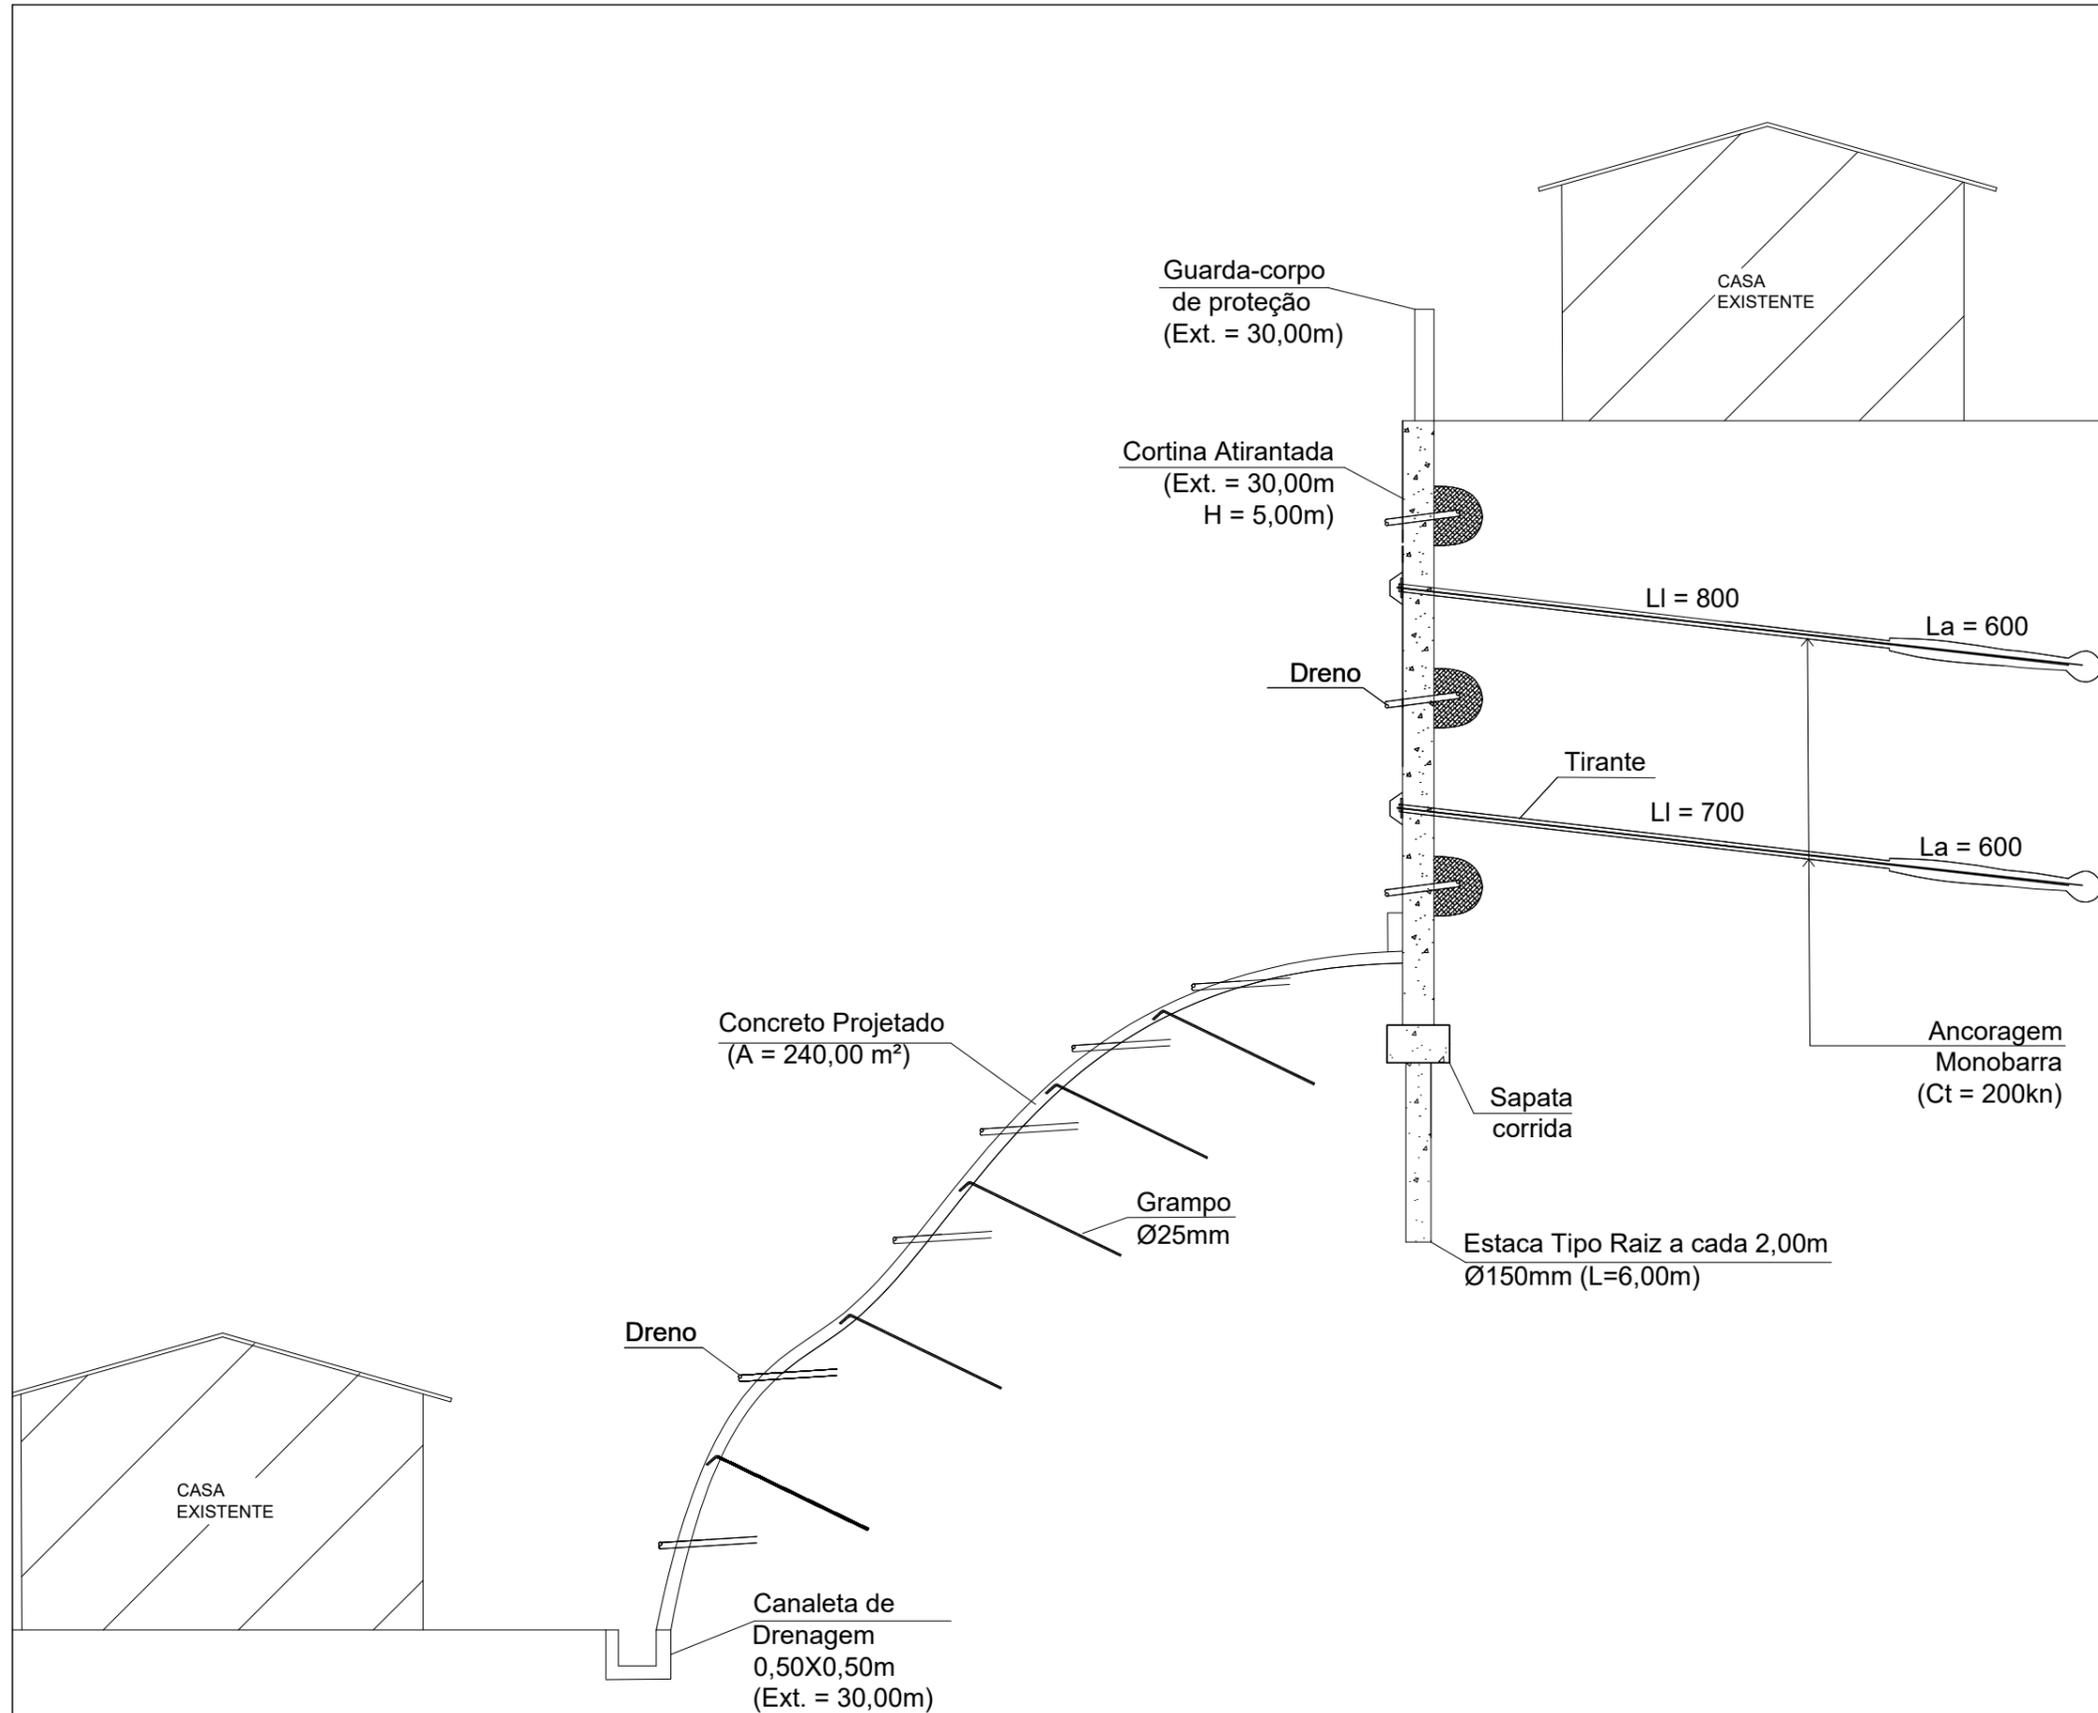

REV.	DESCRIÇÃO	DATA	EXEC.	VERIF.	APROV.
A	EMISSÃO ORIGINAL	14/09/2017			

EMUSA Engenharia Municipal de Arredios, Urbanização e Saneamento

PREFEITURA MUNICIPAL DE NITERÓI

OBRA: Contenção na Rua Getúlio Vargas, s/nº

DESENHO: CROQUI ESQUEMÁTICO - IG - 003
CROQUI ESQUEMÁTICO CONCRETO PROJETADO E CORTINA ATIRANTADA

DIRETOR DE PLANEJAMENTO E CAPTAÇÃO DE RECURSOS: PAULO CÉSAR SILVA CARRERA

ENGENHEIRO CIVIL: PAULO CÉSAR SILVA CARRERA

DATA:

ESCALA: INDICADA

FOLHA: **01**