


CROQUI ESQUEMÁTICO SOLO GRAMPEADO

São Domingos
Rua Dr. Lara Vilela, N° 94
Seção tipo: a - a'

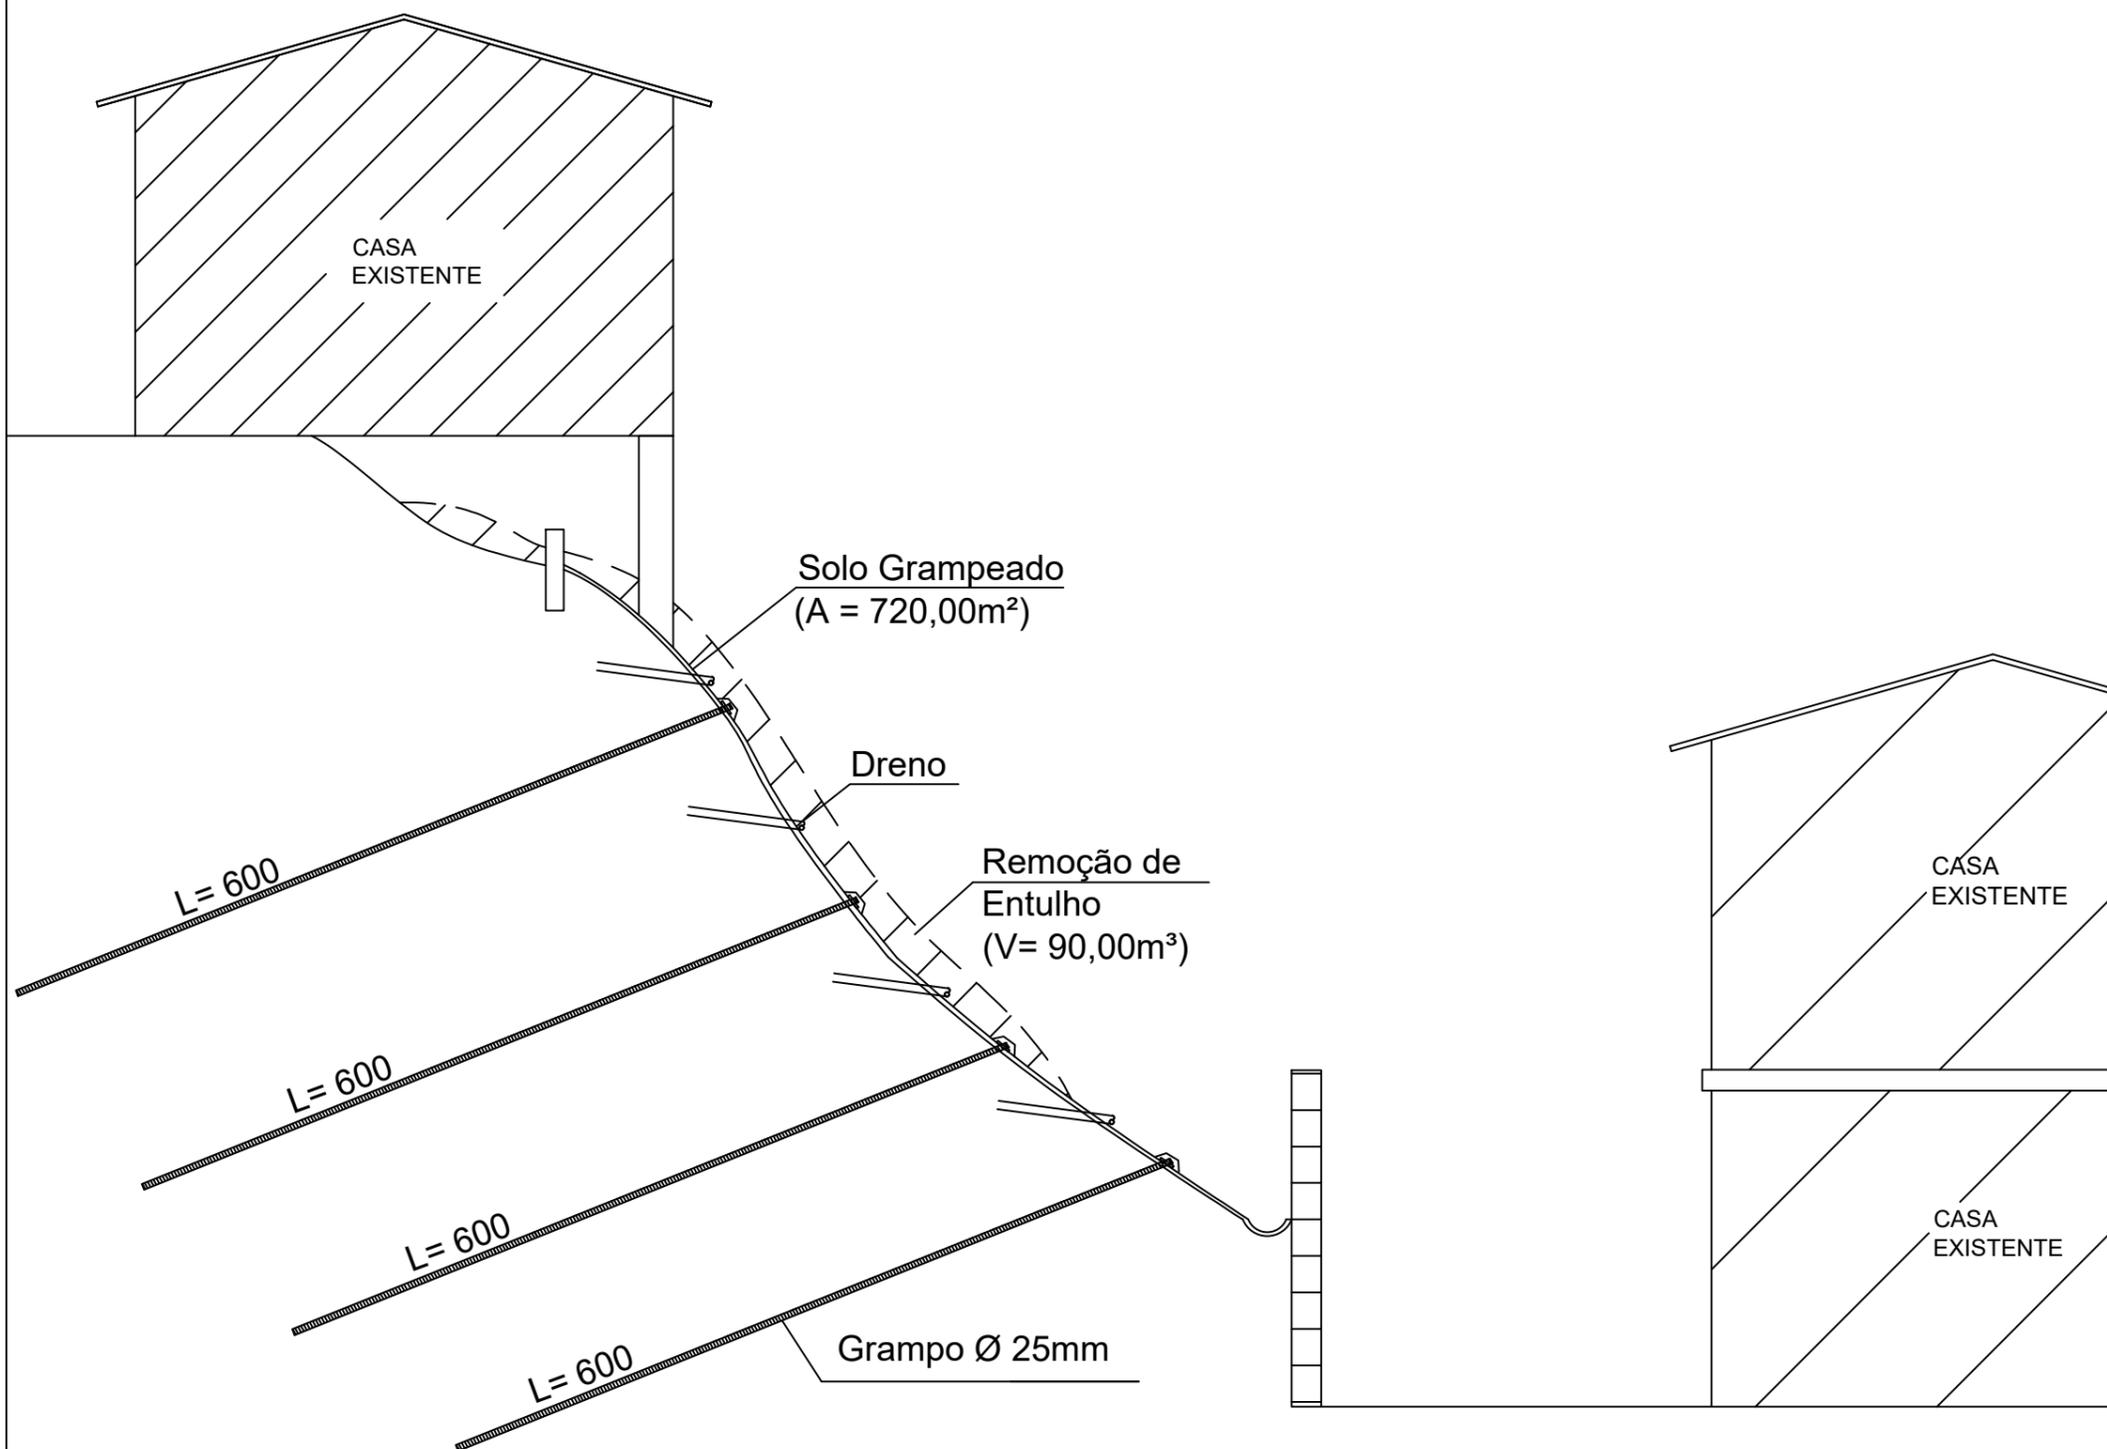

REV.	DESCRIÇÃO	DATA	EXEC.	VERIF.	APROV.
A	EMISSÃO ORIGINAL				

EMUSA Engenharia Municipal de Niterói, Urbanização e Saneamento

PREFEITURA MUNICIPAL DE NITERÓI

OBRA: Contenção na Rua Dr. Lara Vilela, nº 94 - São Domingos

DESENHO: CROQUI ESQUEMÁTICO - SD - 001
CROQUI ESQUEMÁTICO SOLO GRAMPEADO

FOLHA: **01**

DIRETOR DE PLANEJAMENTO E CAPTAÇÃO DE RECURSOS: PAULO CÉSAR SILVA CARRERA	ENGENHEIRO CIVIL: PAULO CÉSAR SILVA CARRERA	DATA:	ESCALA: INDICADA
--	--	-------	---------------------