


CROQUI ESQUEMÁTICO CORTINA ATIRANTADA BIOMANTA VEGETAL MURO DE CONCRETO CICLÓPICO

Cantagalo
Rua João Teodoro da Silva
Seção tipo: a - a'

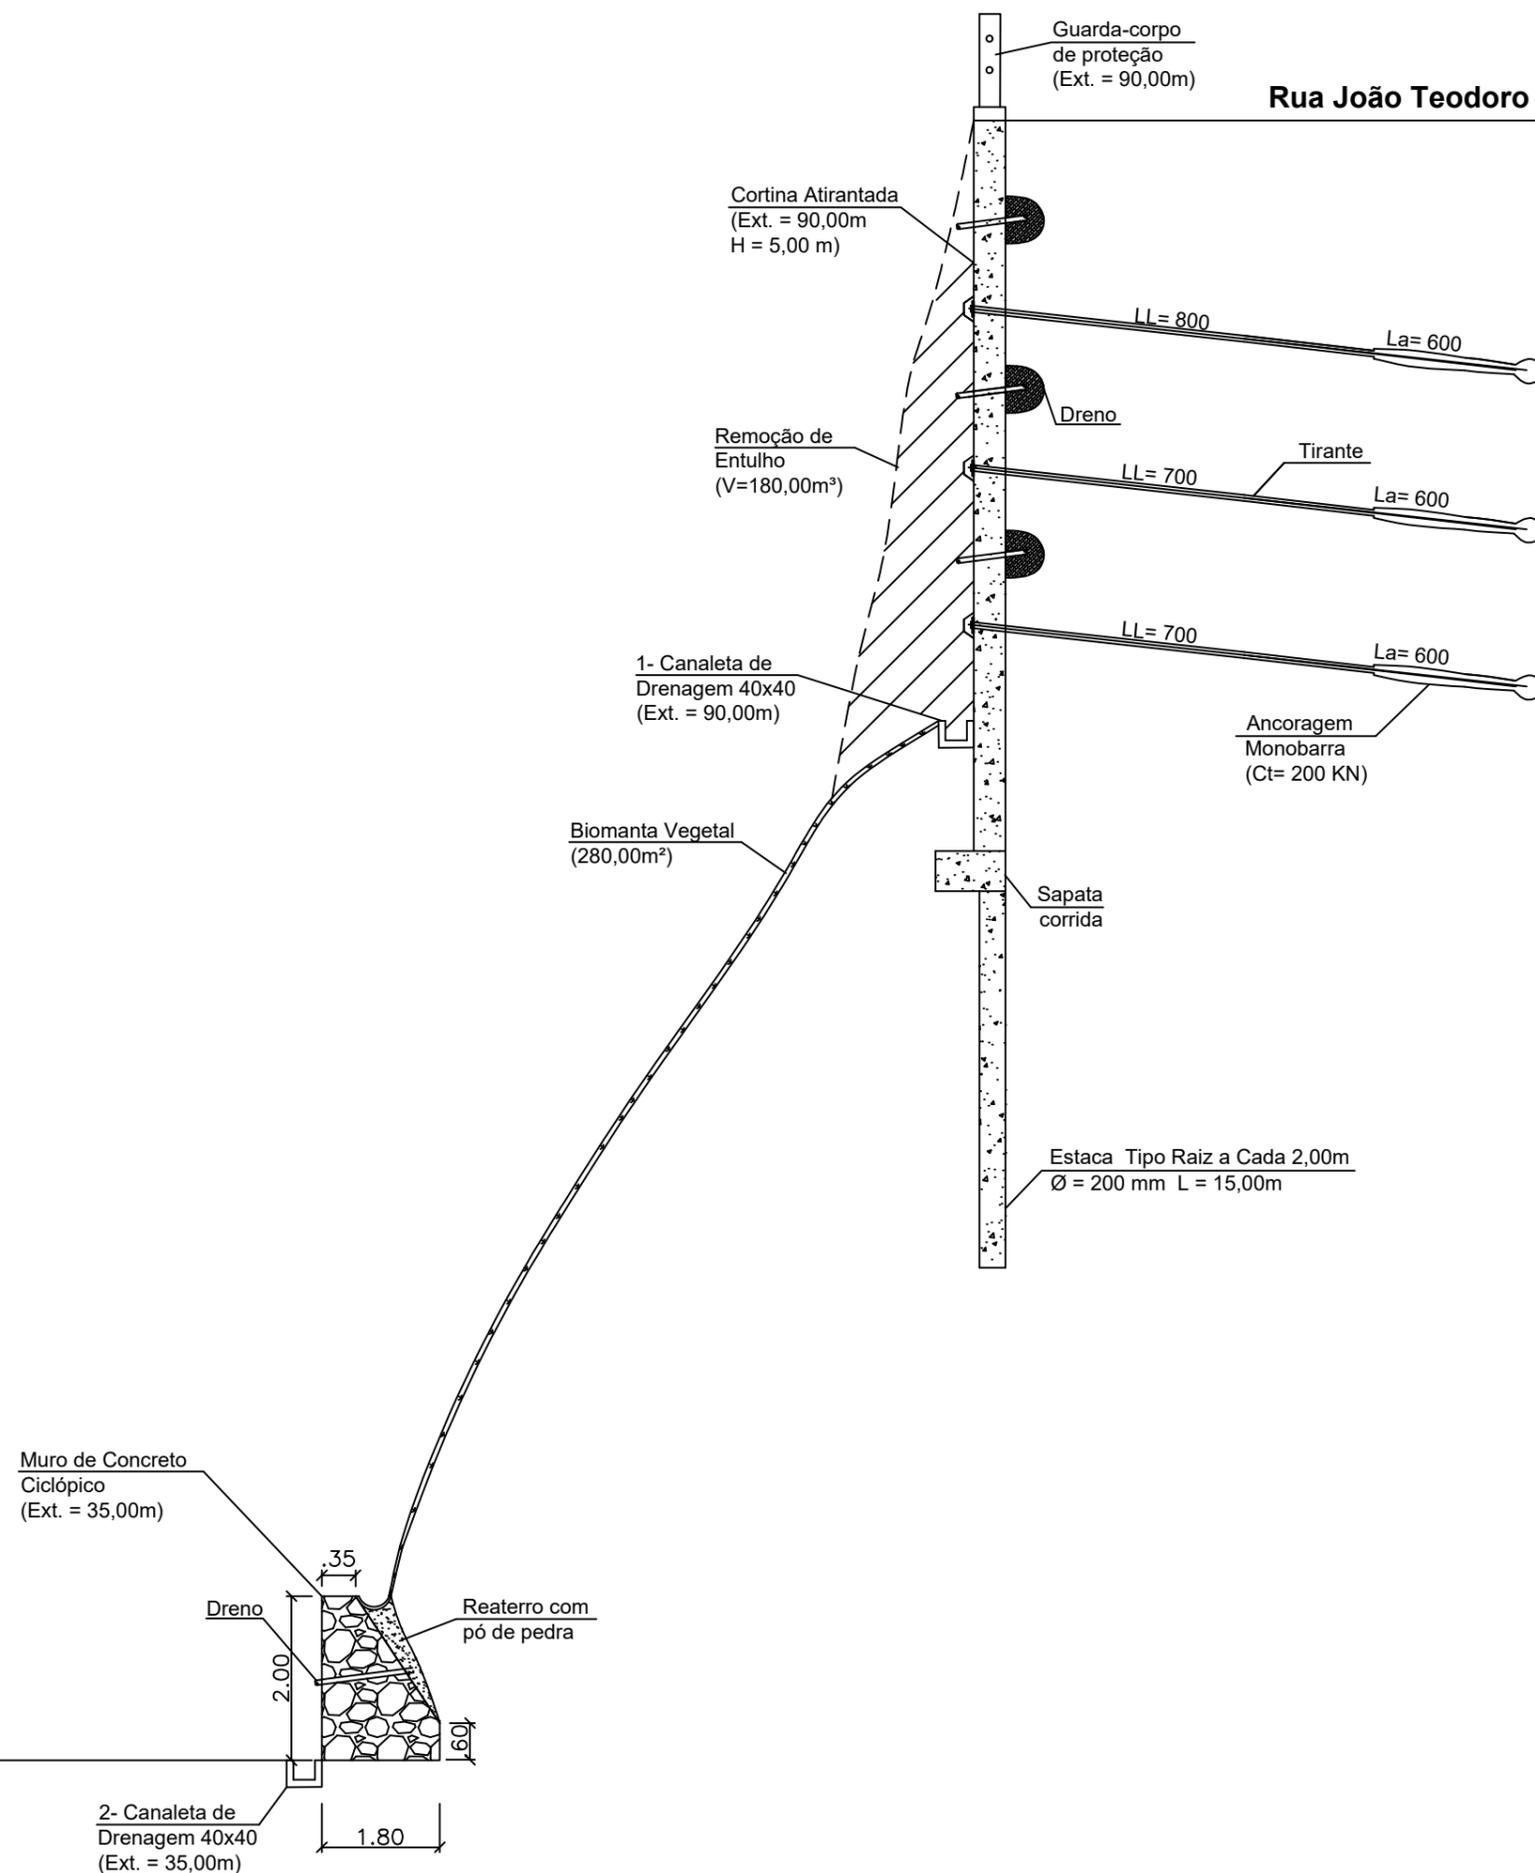

REV.	DESCRIÇÃO	DATA	EXEC.	VERIF.	APROV.
A	EMISSÃO ORIGINAL	28/02/2018			

EMUSA Empresa Municipal de Engenharia, Urbanização e Saneamento

PREFEITURA MUNICIPAL DE NITERÓI

OBRA: Contenção na Rua Joao Teodoro da Silva - Cantagalo

DESENHO: Croqui Esquemático Cortina Atirantada Biomanta Vegetal Muro de Concreto Ciclopico Cantagalo Rua João Teodoro da Silva Seção tipo: a - a'

FOLHA: **01**

DIRETOR DE PLANEJAMENTO E CAPTAÇÃO DE RECURSOS: PAULO CÉSAR SILVA CARRERA

ENGENHEIRO CIVIL: PAULO CÉSAR SILVA CARRERA

DATA: _____

ESCALA: _____