PRODUCED BY AN AUTODESK EDUCATIONAL PRODUCT

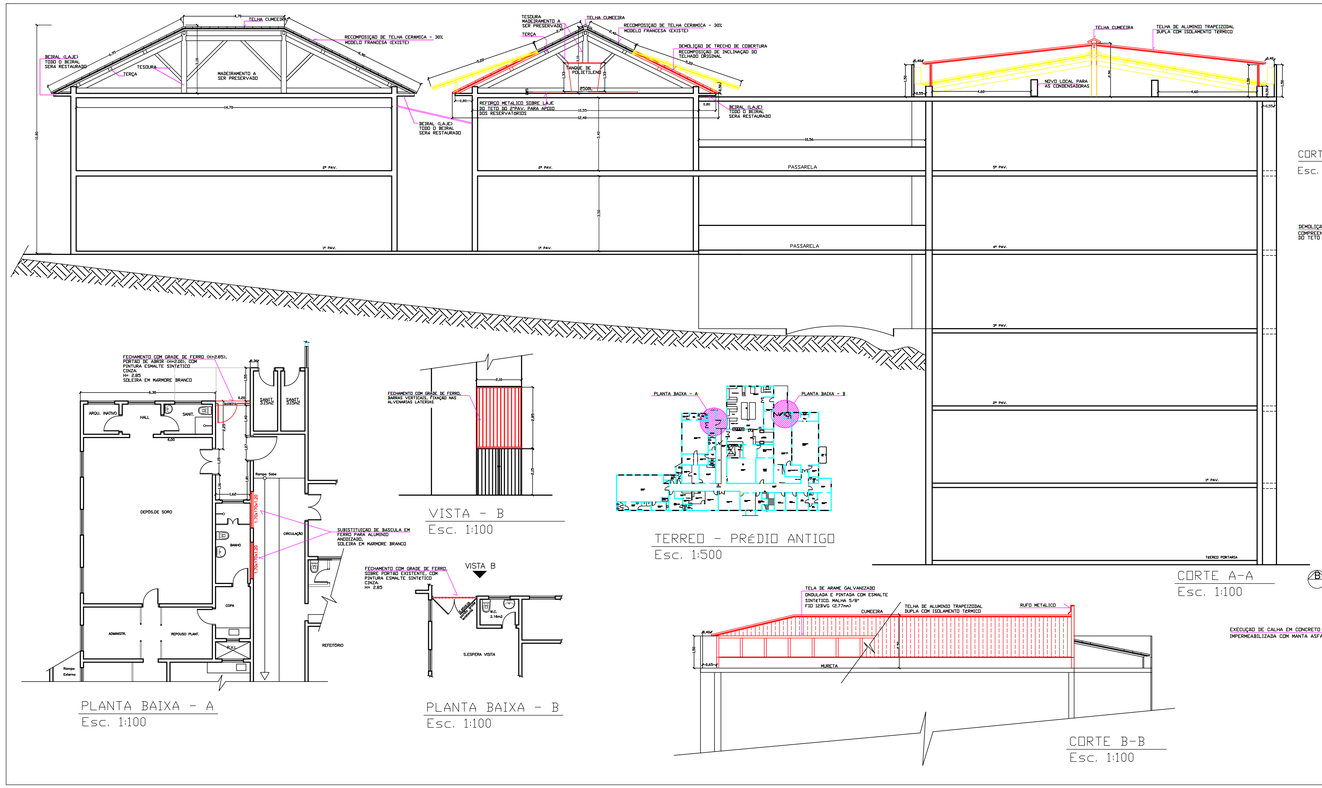

CORTE A-A
Esc. 1:100

CORTE B-B - CASTELO D'AGUA
Esc. 1:200

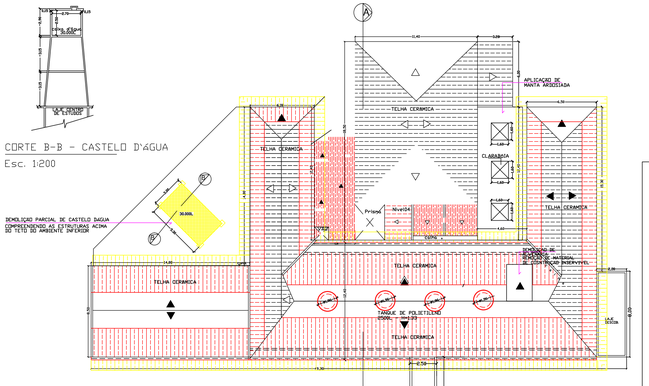

COBERTURA - PRÉDIO ANTIGO
Escala 1:200

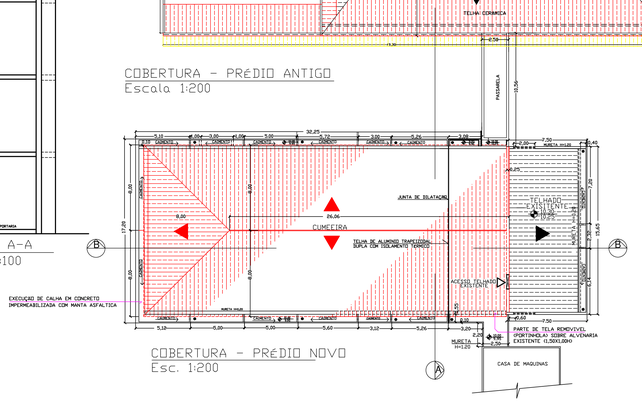

COBERTURA - PRÉDIO NOVO
Esc. 1:200

PLANTA BAIXA - A
Esc. 1:100

PLANTA BAIXA - B
Esc. 1:100

VISTA - B
Esc. 1:100

TERREO - PRÉDIO ANTIGO
Esc. 1:500

CORTE B-B
Esc. 1:100

REVISÃO			

PREFEITURA NITERÓI SAÚDE

PRANCHA Nº: 2/3

FUNDAÇÃO MUNICIPAL DE SAÚDE - NITERÓI
NÚCLEO DE ENGENHARIA E ARQUITETURA

OBRA:
SUBSTITUIÇÃO DE COBERTURA DO PAVILHÃO ANTIGO E PAVILHÃO NOVO - HOSPITAL ORÊNCIO DE FREITAS - AVENIDA MACHADO S/Nº - BARRETO - NITERÓI

DESENHO:
PLANTA DE COBERTURA E CORTE

DESENHO:	DESENVOLVIDO POR:	COORDENAÇÃO:	ESCALA: INDICADA
JACQUELINE TORRES ARQUITETA CAU - A20388-2	JACQUELINE TORRES ARQUITETA CAU - A20388-2	HENRIETTE G. TUBBS ARQUITETA CAU - A11466-9	VISTO:
			DATA: MARÇO/17

C:\Users\Usu teste\Desktop\HOF reforma telhado-2017\REFORMA PROJ. TELHADO HOF-17.dwg, 31/08/2017 16:54:42, DWG To PDF.pc3

PRODUCED BY AN AUTODESK EDUCATIONAL PRODUCT