




DETALHES EXECUTIVOS DA FIXAÇÃO DA BIOMANTA
Esc. 1:25

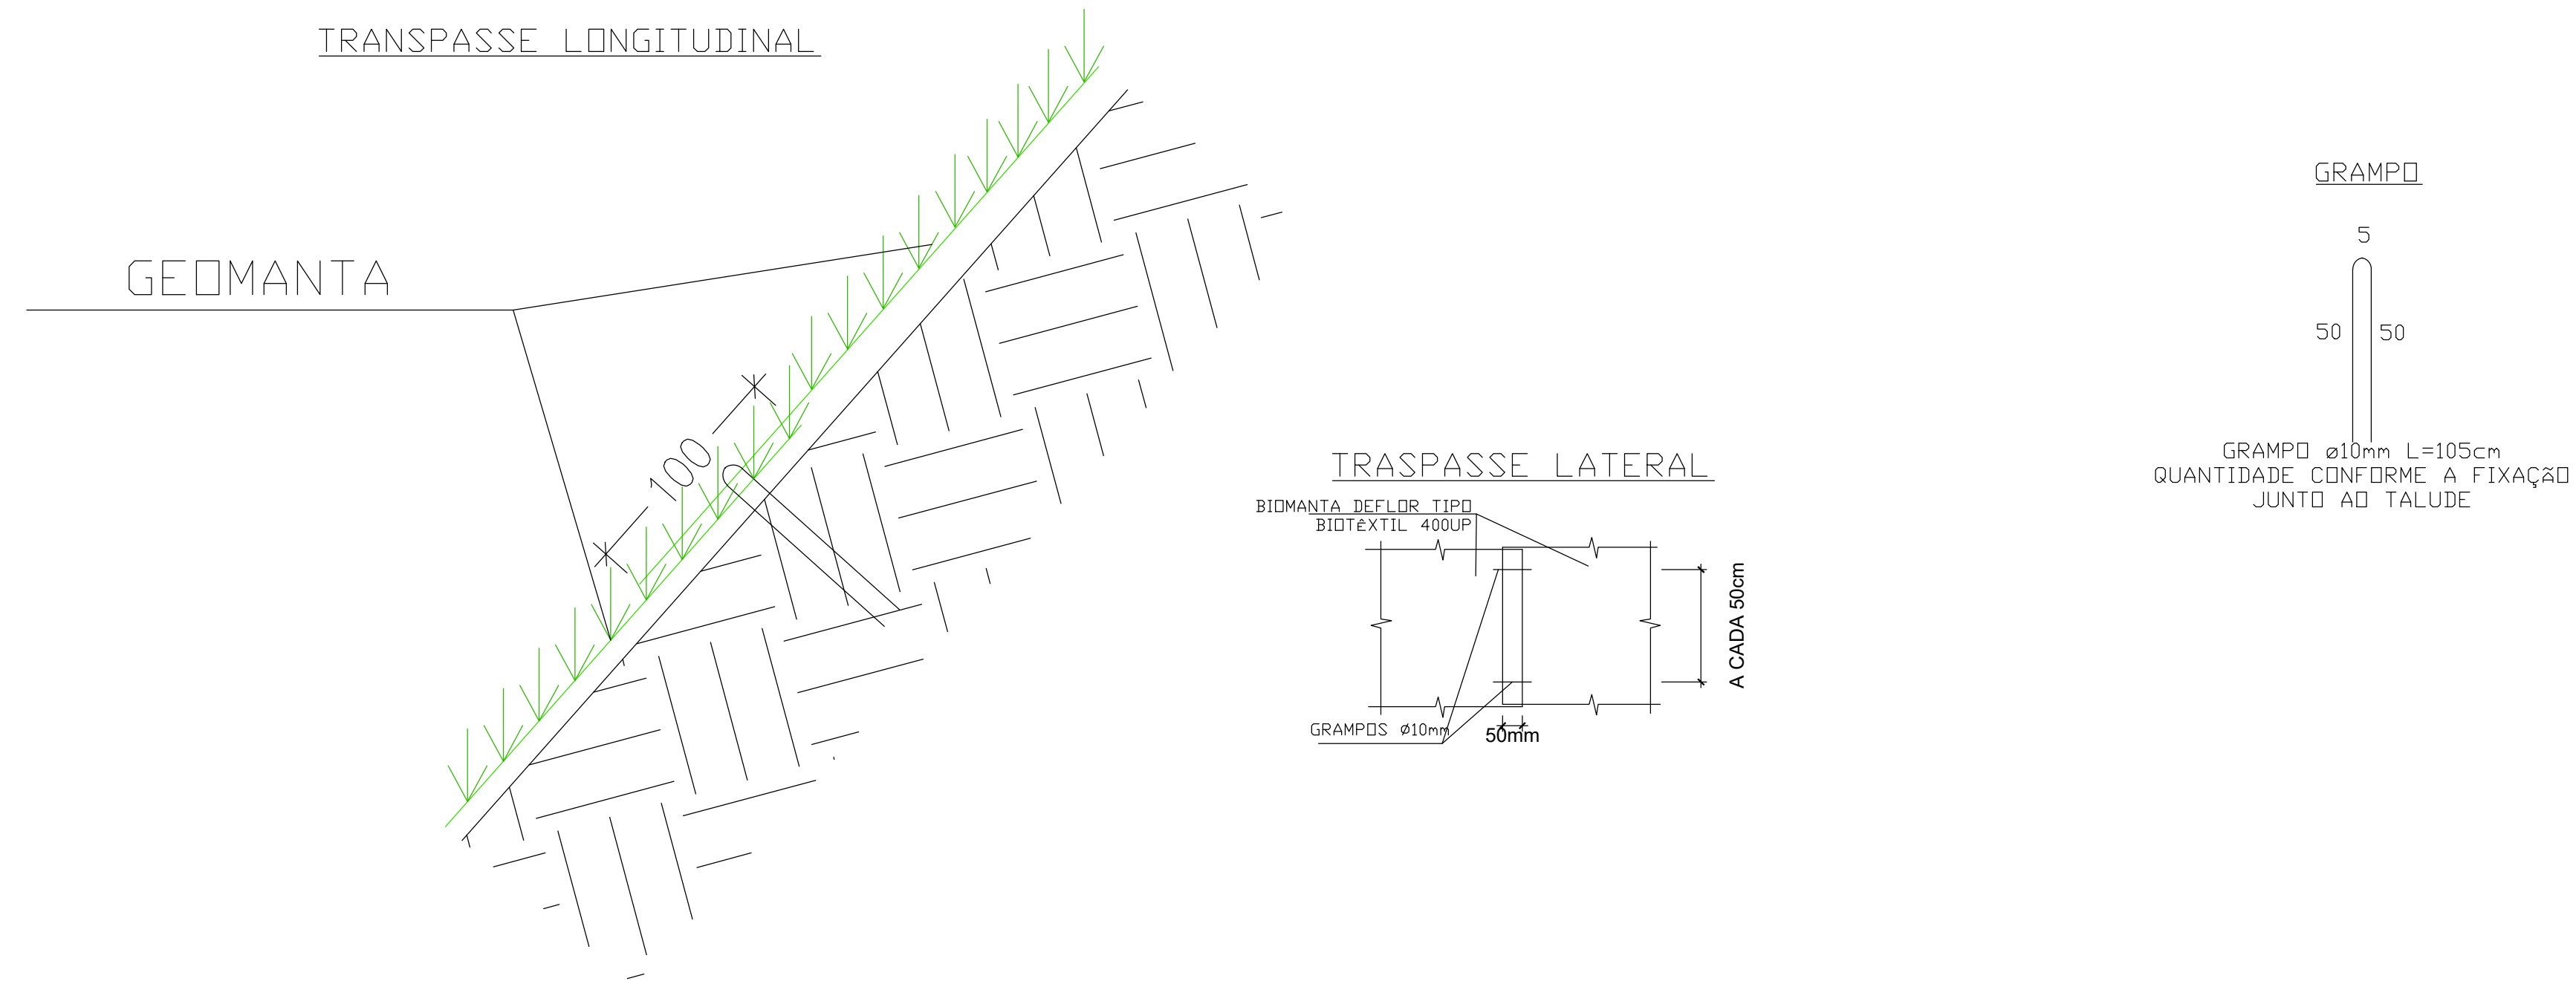

DETALHE DO SOLO GRAMPEADO REVESTIDO COM BIOMANTA
s. Esc

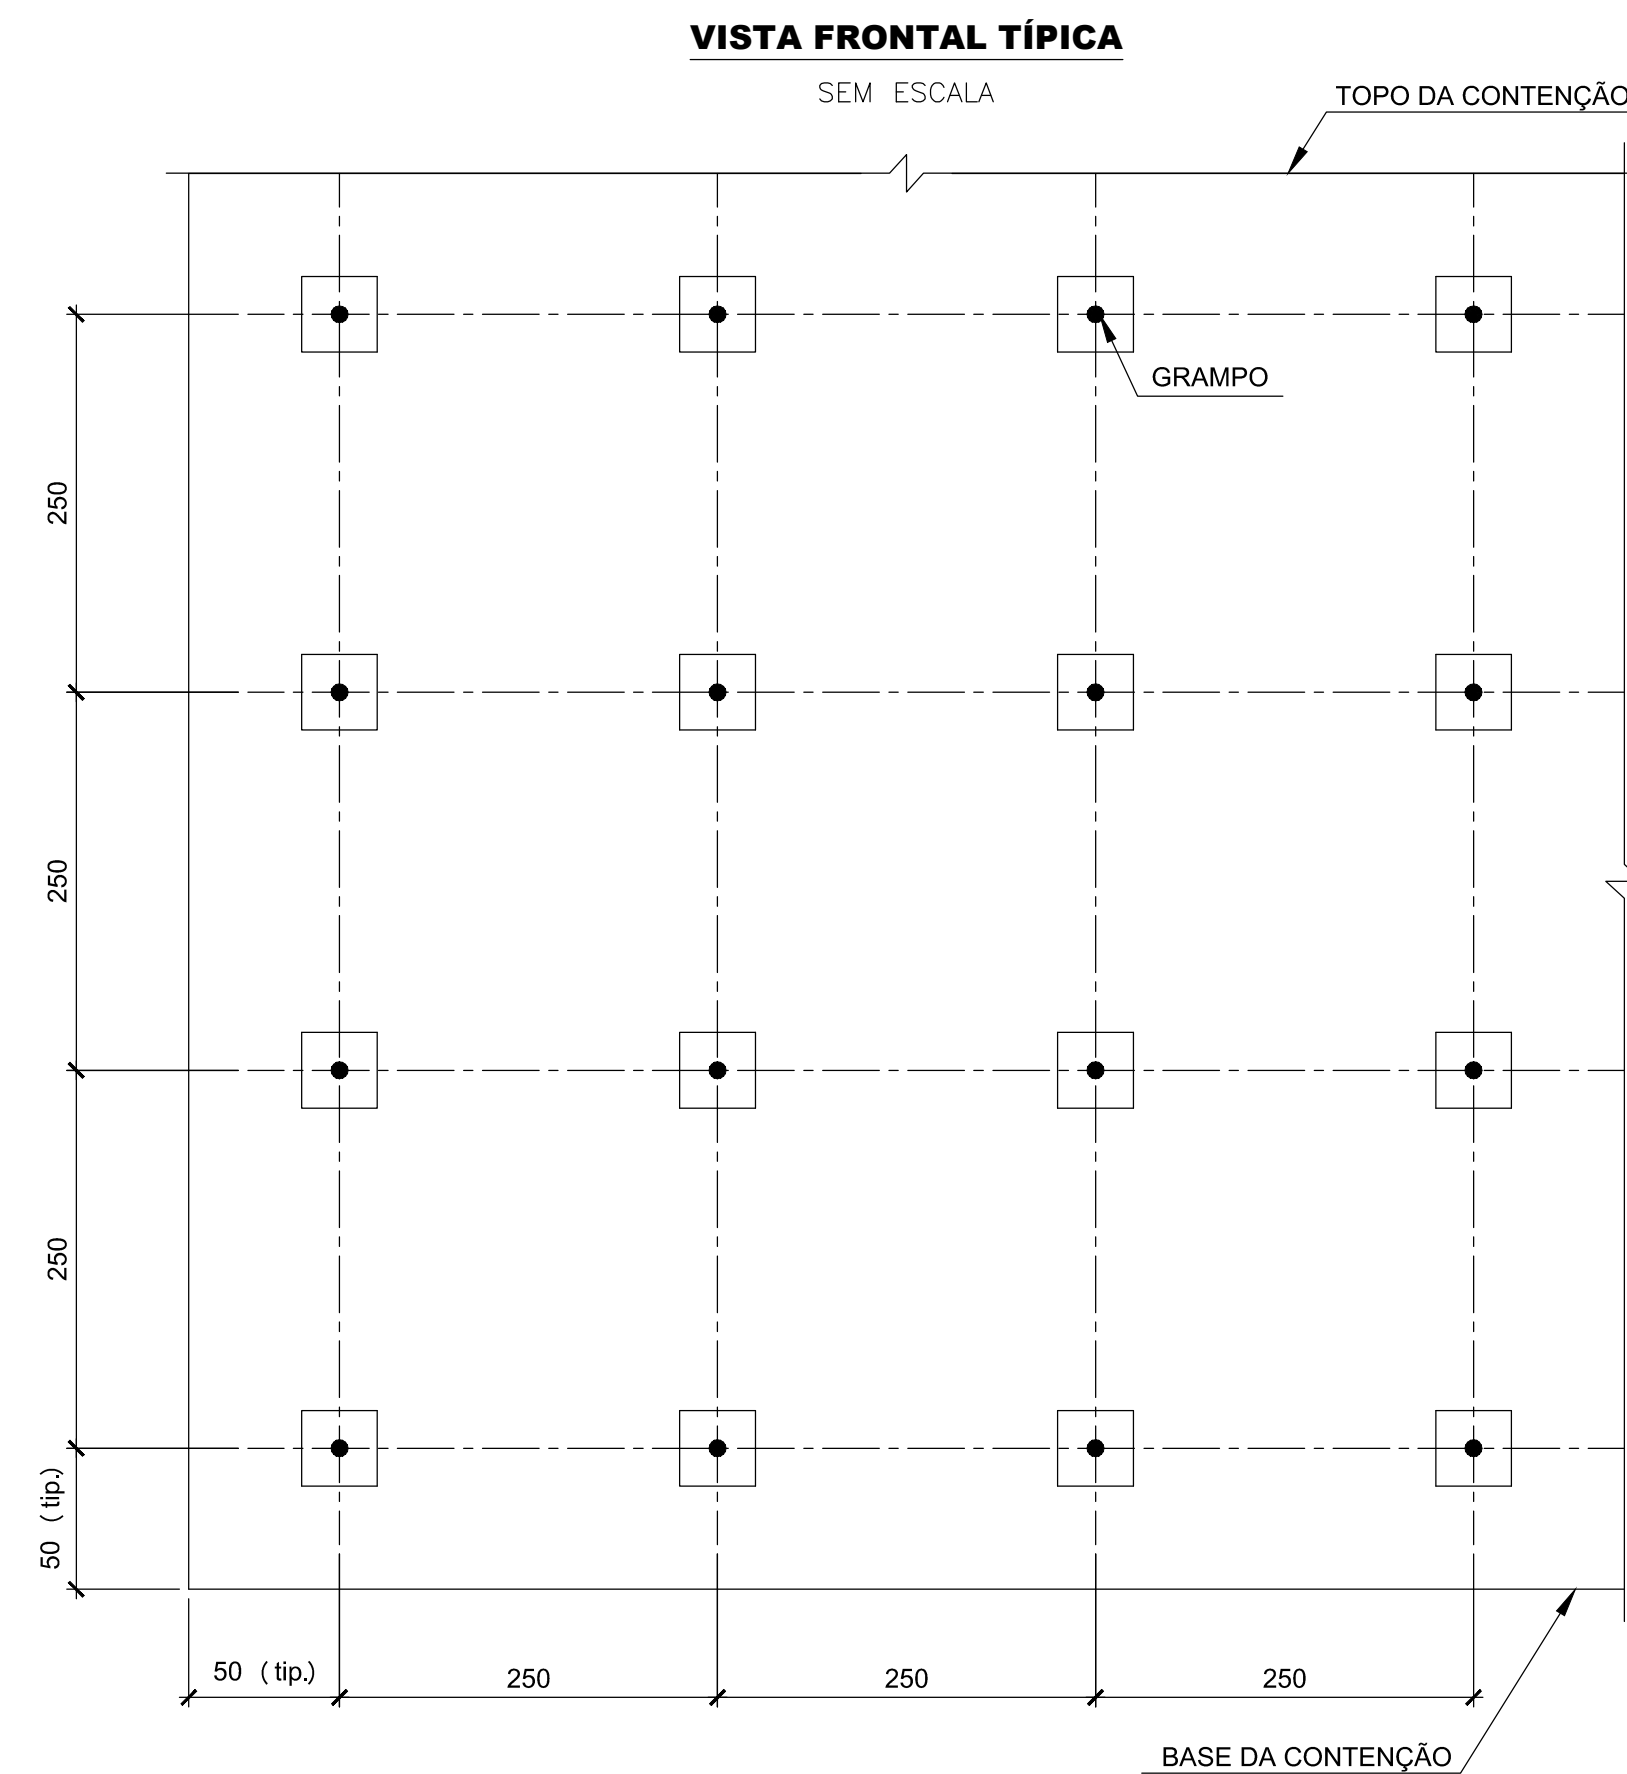

DETALHE 1 - GRAMPO E FACE REVESTIDA COM BIOMANTA

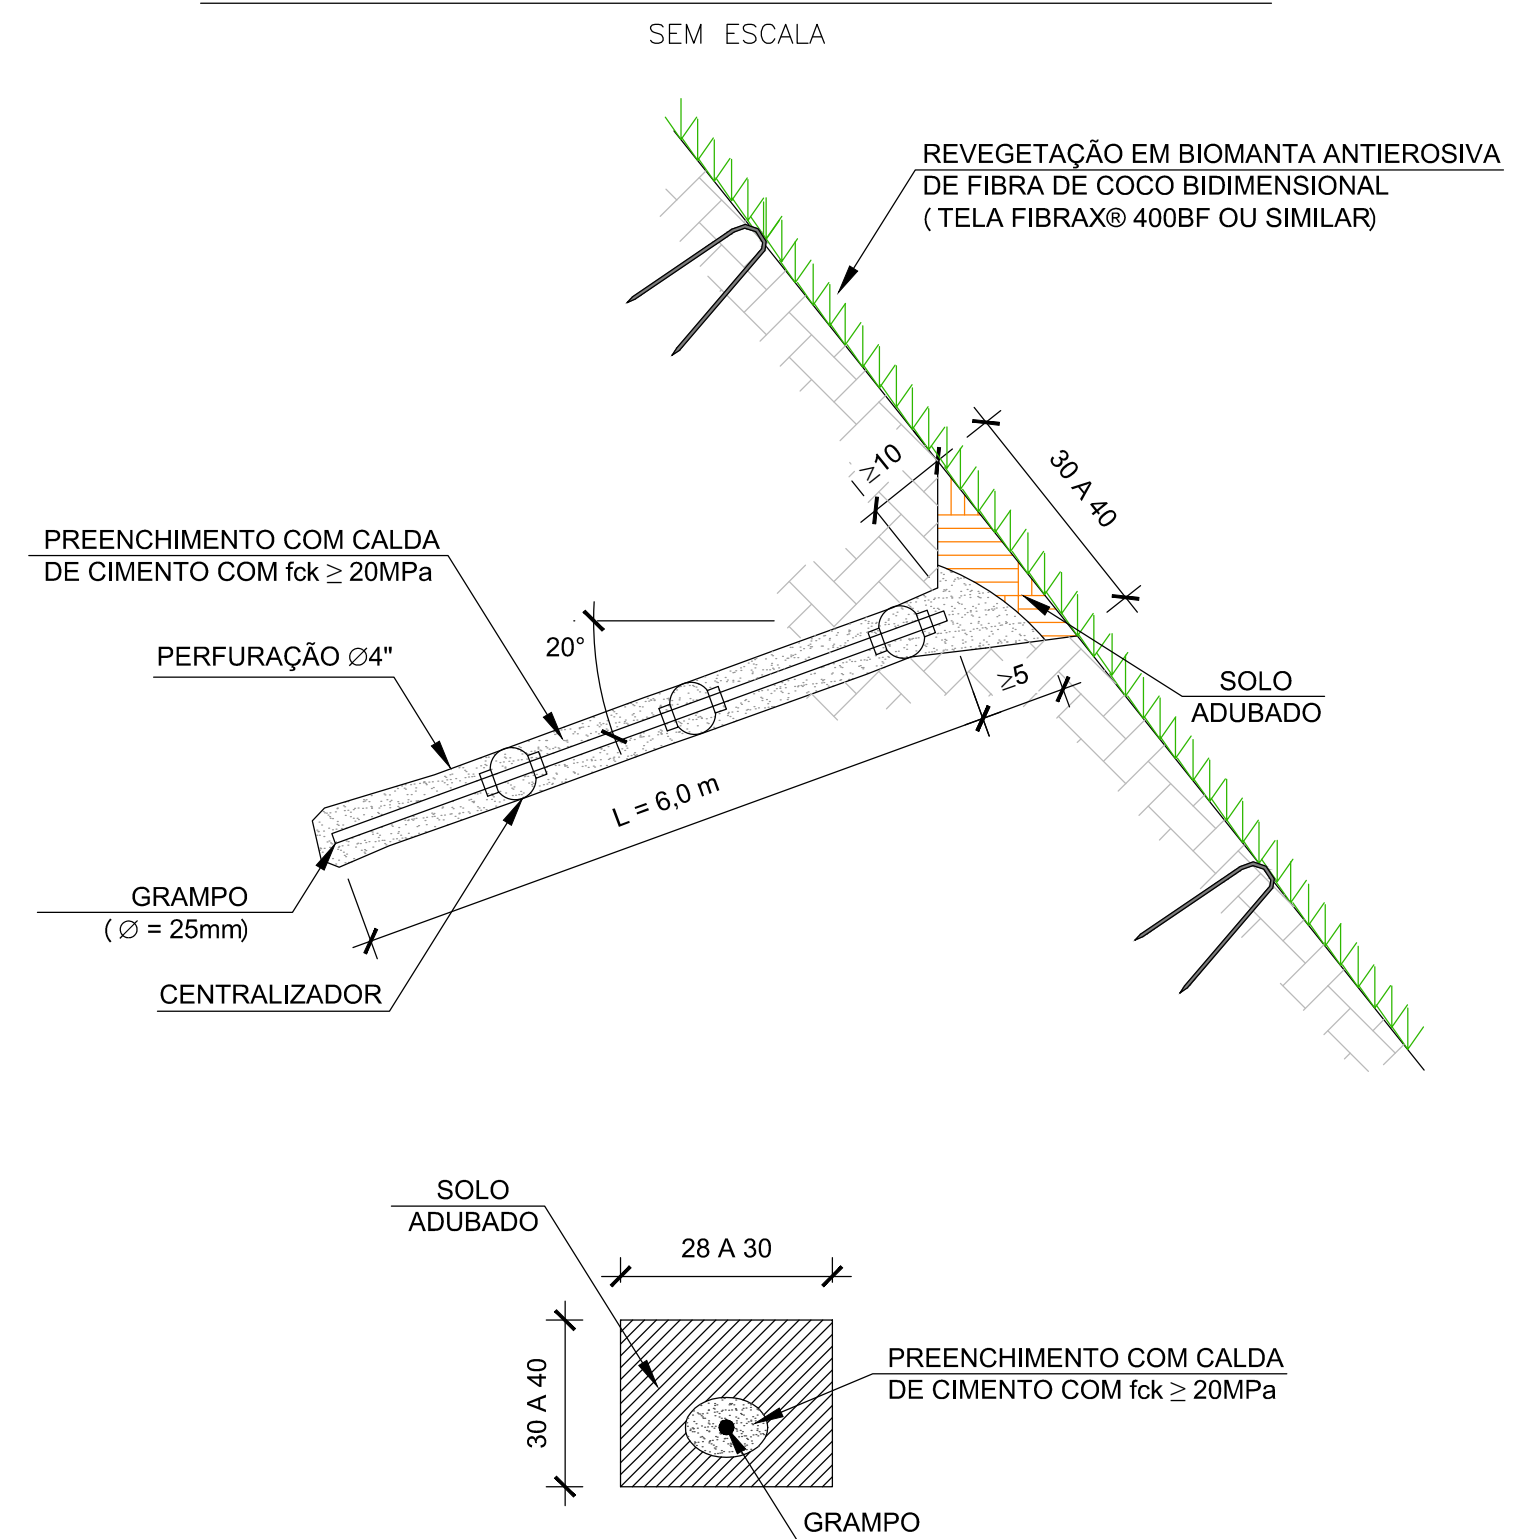

NOTAS - GERAIS

- DIMENSÕES E COTAS EM CENTÍMETRO, EXCETO ONDE INDICADO O CONTRÁRIO;
 - VERIFICAR MEDIDAS E COTAS NO LOCAL;
- NOTAS GERAIS:
- COTAS EM CENTÍMETROS, EXCETO ONDE INDICADO;
 - COBRIMENTO DAS BARRAS DE ARMADURA: 3 cm;
 - A DOBRAGEM E EMENDA DAS BARRAS DEVERÃO ESTAR DE ACORDO COM A NBR-14.931;
 - MATERIAIS: CONCRETO $f_{ck}=20MPa$ E Aço CA-50.

Cliente:	Autor do Projeto:		
Obra/Projeto:	Cliente:		
Título: SOLO GRAMPEADO - DETALHES - ALZIRA REIS			
Disciplina: CONTENÇÃO	Contrato:	Escala: INDICADA	Data: 16/10/2018
Escritório Responsável:		Desenho Nº: ALZIRA 02/02	
Responsável Técnico:	CREA-RJ	Arquivo: PROJETO ALZIRA REIS	Rev.: 00
Fiscalização e Supervisão:		Aprovação:	