
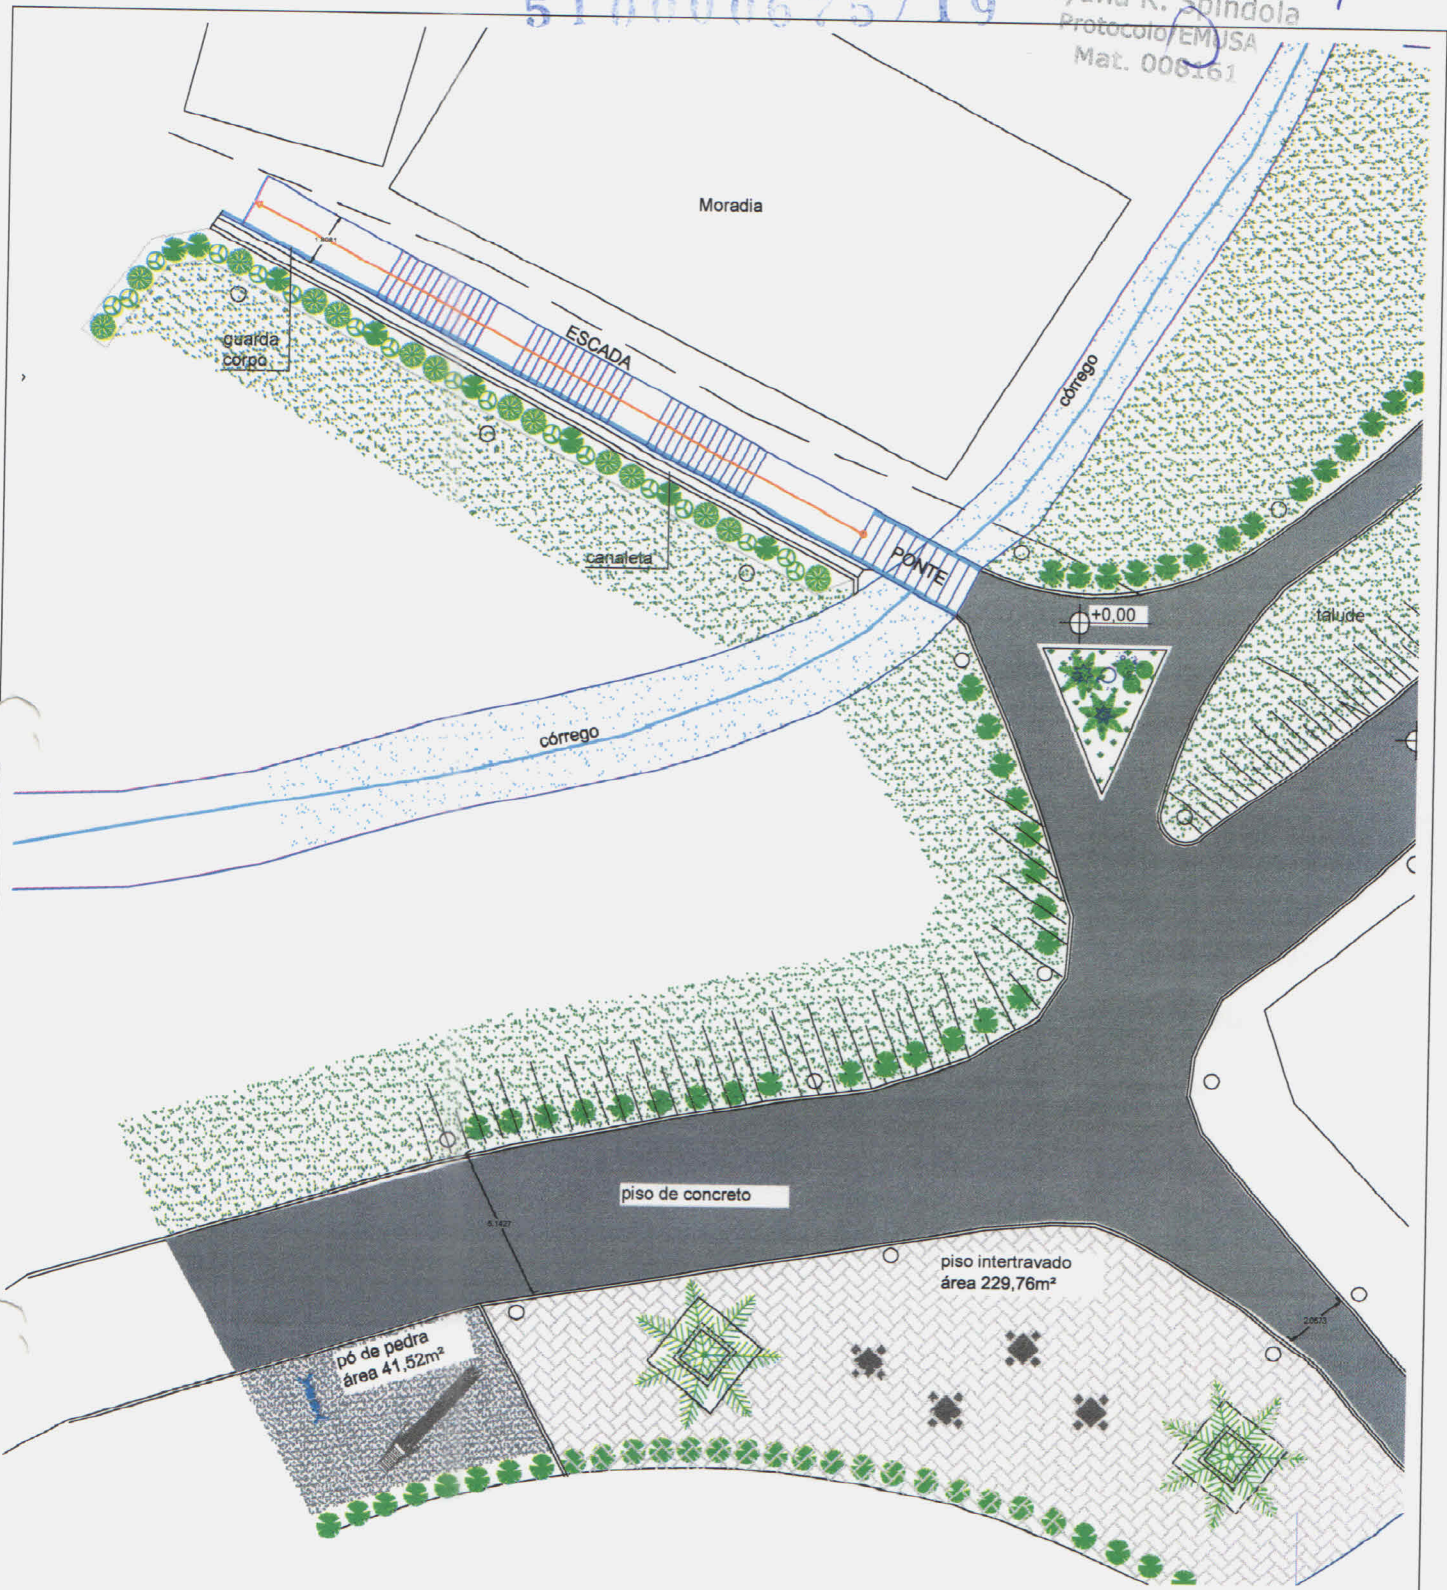


Marlon Felipe de Siqueira  
Mat. 02223  
EMUSA

Empresa Municipal de Moradia, Urbanização e Saneamento	 <b>PREFEITURA NITERÓI</b> TRABALHANDO SÉRIO. SUPERANDO DESAFIOS.	EMUSA	<b>PREFEITURA MUNICIPAL DE NITERÓI</b>	
	CROQUI PARA CONSTRUÇÃO DE PONTE, ESCADARIA, DRENAGEM E PAISAGISMO - RUA DA FÉ ITITIÓCA COM FRANCISCO JULIÃO CALIXTO - MORRO DO CÉU			FOLHA:
	DESENHO:  PLANTA DE LOCALIZAÇÃO			<b>01</b>
	DIRETOR DE OPERAÇÕES:  ANTONIO C. LOUROSA DE S. JUNIOR	EXECUÇÃO EM Acad: FLÁVIA NAVARINY PRISCILA SANTOS	DATA:  FEVEREIRO/2019	ESCALA:  SEM ESCALA



Marlon Feline de Siqueira  
Mat. 02223  
EMUSA



PREFEITURA  
**NITERÓI**  
TRABALHANDO SÉRIO,  
SUPERANDO DESAFIOS.

EMUSA

# PREFEITURA MUNICIPAL DE NITERÓI

CROQUI PARA CONSTRUÇÃO DE PONTE, ESCADARIA, DRENAGEM E PAISAGISMO - RUA DA FÉ ITITIOICA COM FRANCISCO JULIÃO CALIXTO - MORRO DO CÉU

FOLHA:

DESENHO:  
PLANTA DE LOCALIZAÇÃO

# 02

DIRETOR DE OPERAÇÕES:  
ANTONIO C. LOUROSA DE S. JUNIOR

EXECUÇÃO EM Acad:  
DIEGO CASTRO  
PRISCILA SANTOS

DATA:  
FEVEREIRO/2019

ESCALA:  
1:250

Empresa Municipal de Moradia, Urbanização e Saneamento