

AV. VISCONDE DO RIO BRANCO X TRAVESSIA SUPERMERCADO EXTRA

SINALIZAÇÃO SEMAFÓRICA
ESC.: 1:500



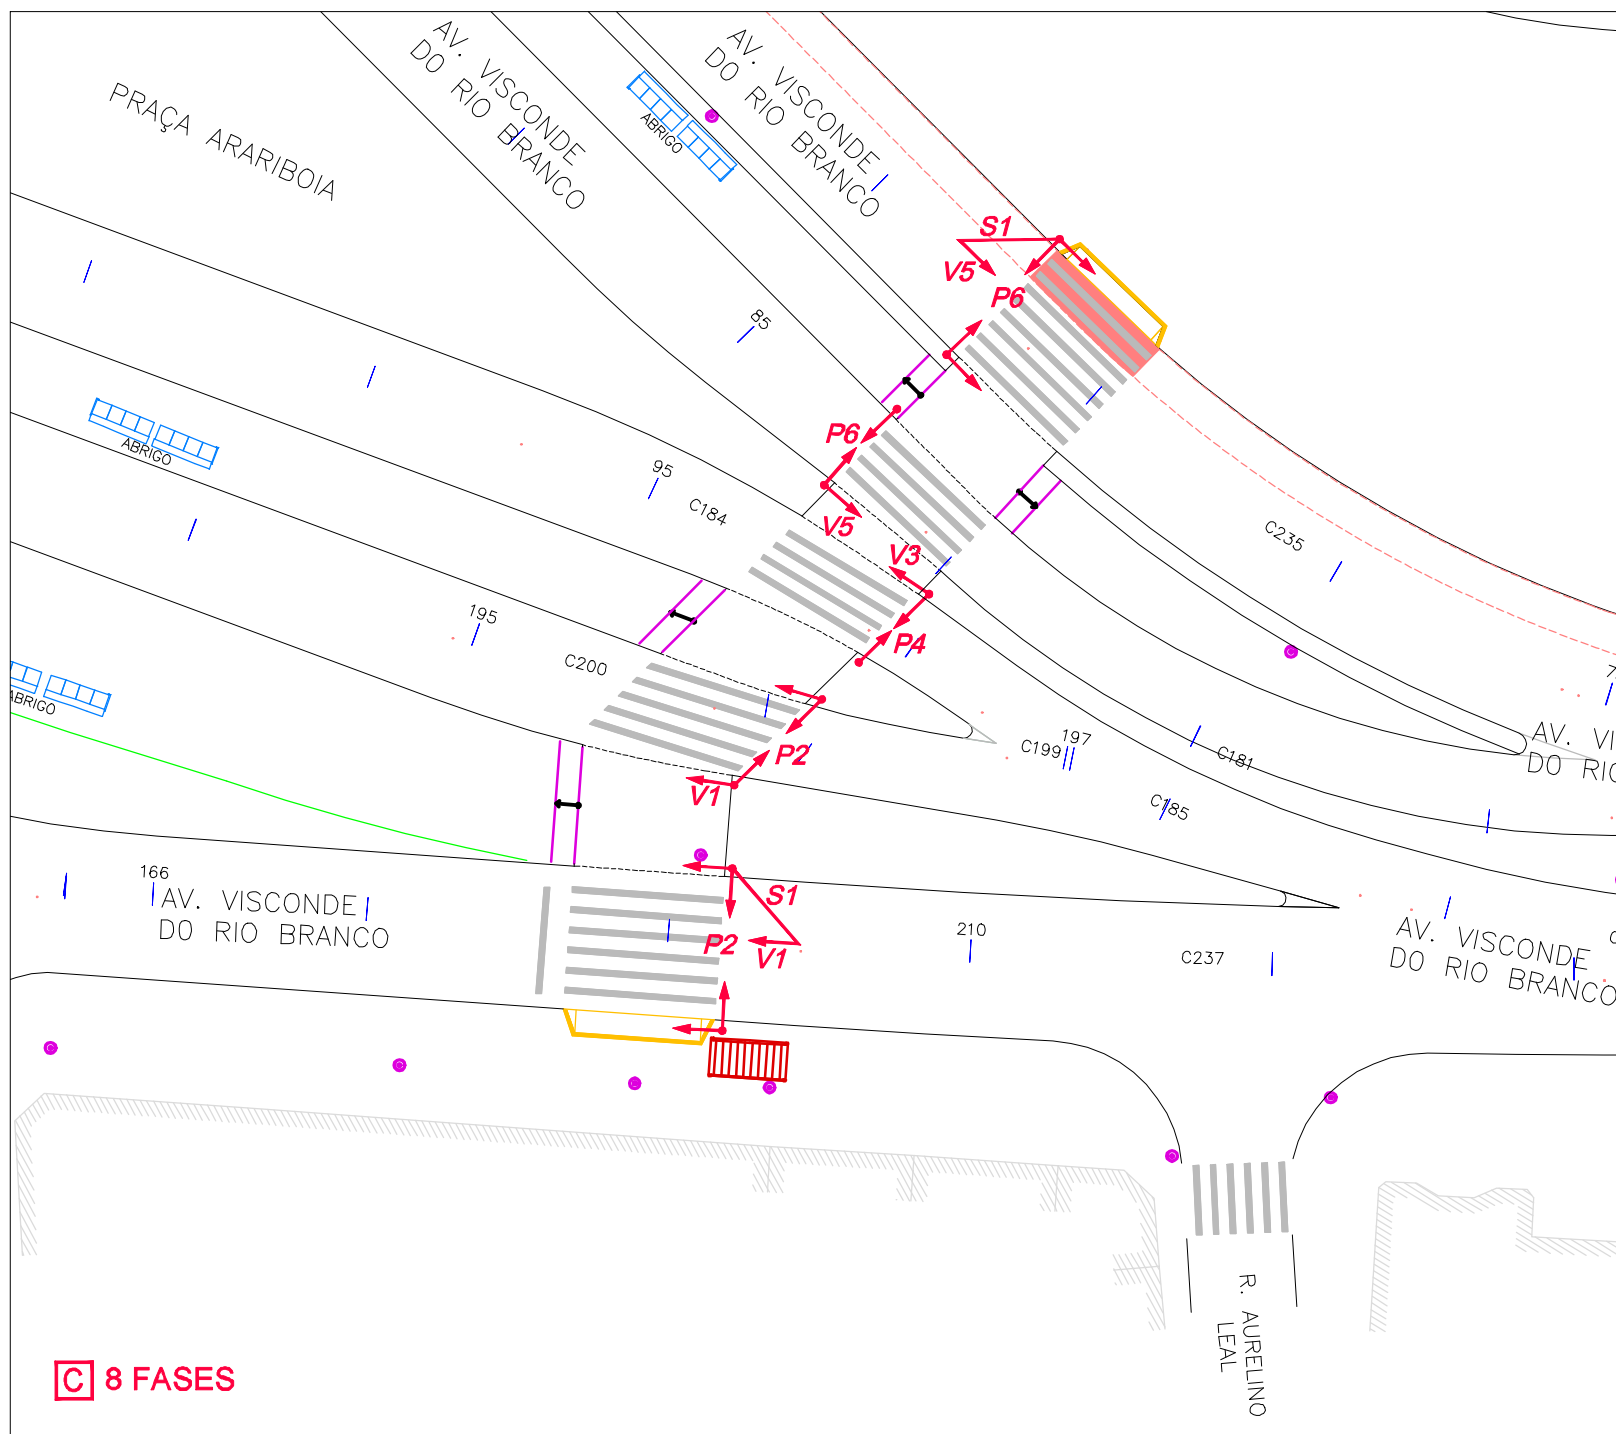


DIAGRAMA DE ESTÁGIOS
SEM ESCALA

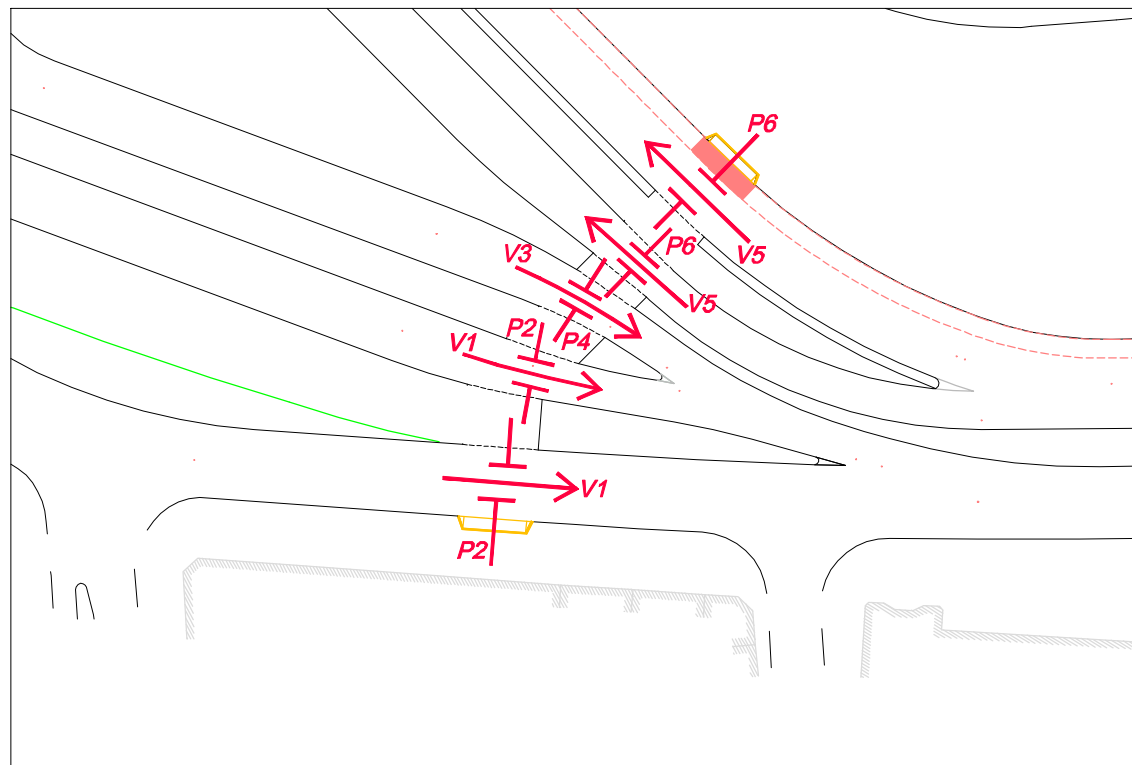

ESTÁGIO 1

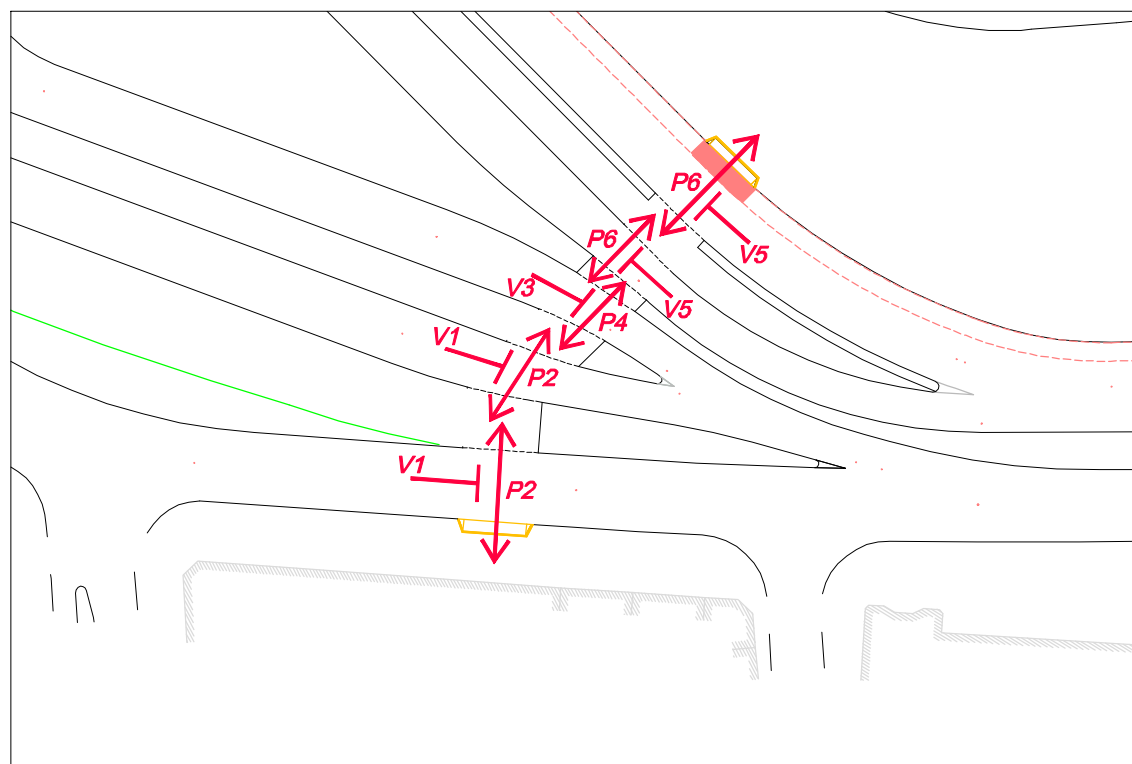

ESTÁGIO 2

AV. VISCONDE DO RIO BRANCO X AV. ERNANI DO AMARAL PEIXOTO

SINALIZAÇÃO SEMAFÓRICA
ESC.: 1:500



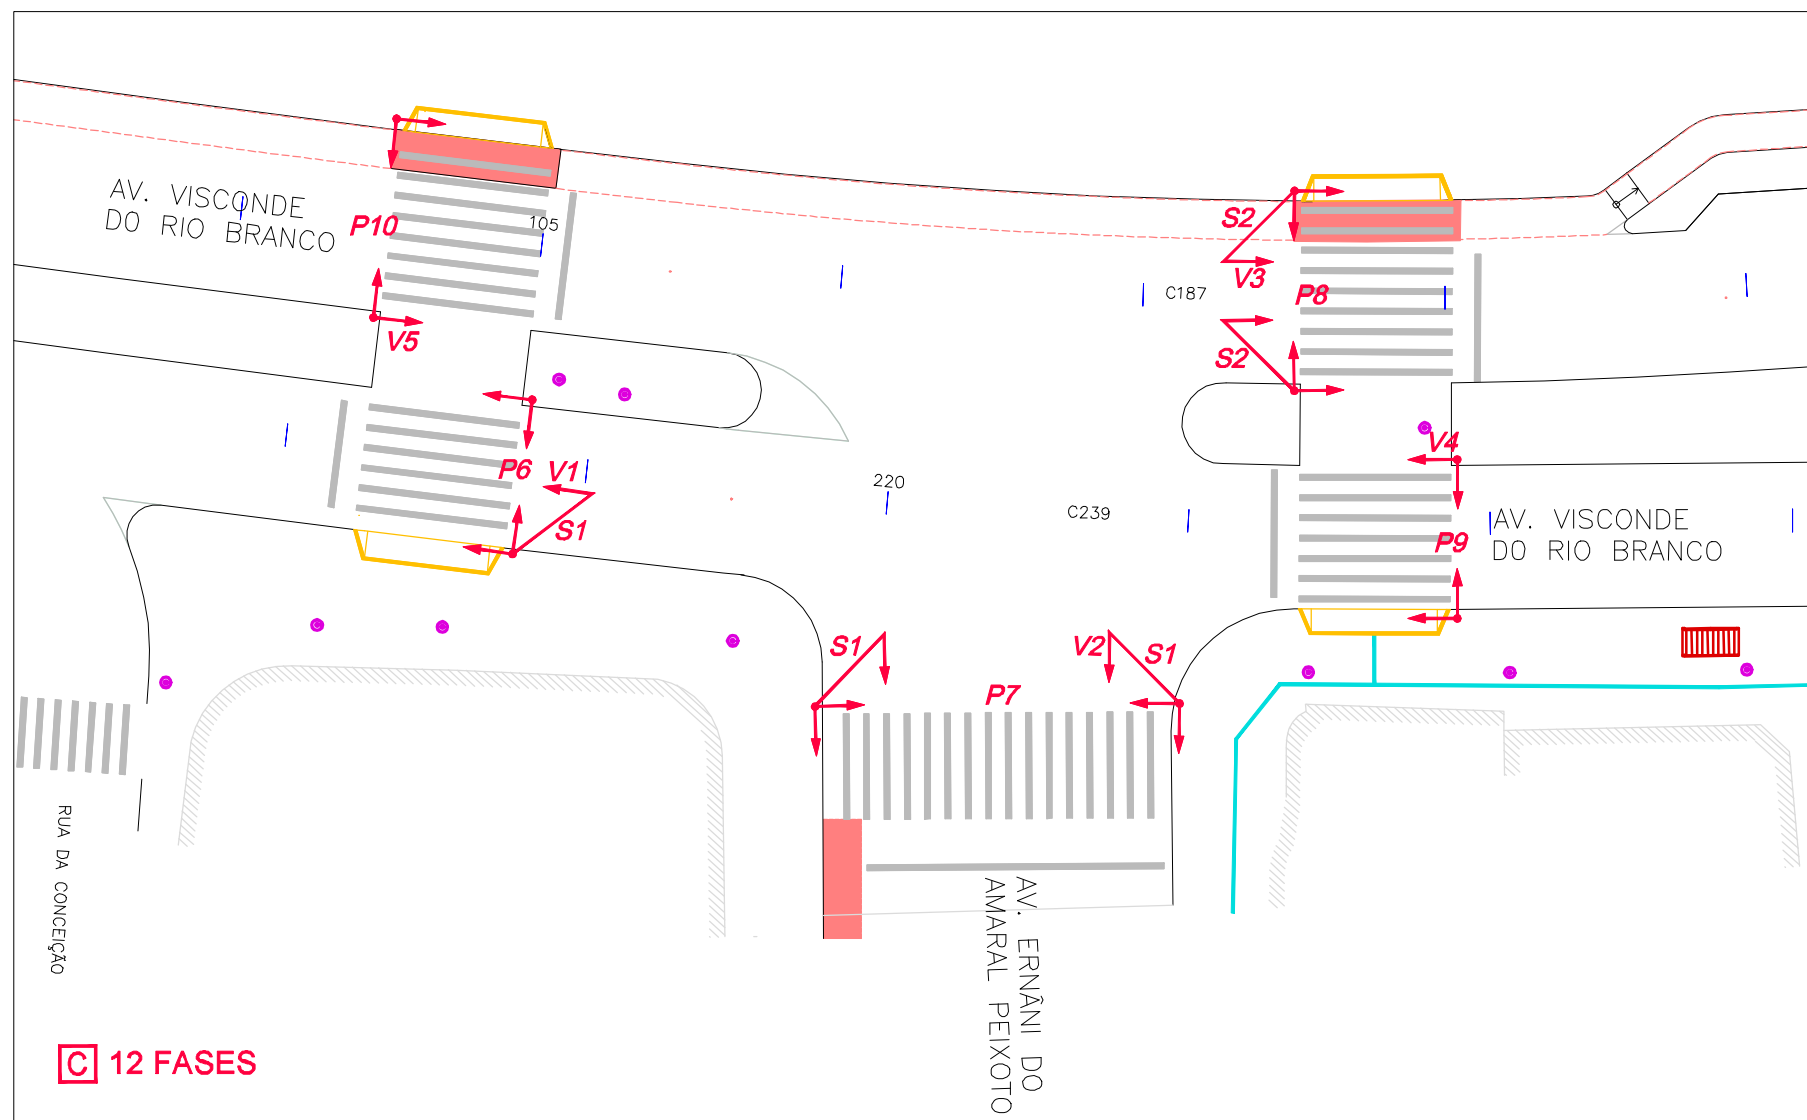



DIAGRAMA DE ESTÁGIOS
SEM ESCALA

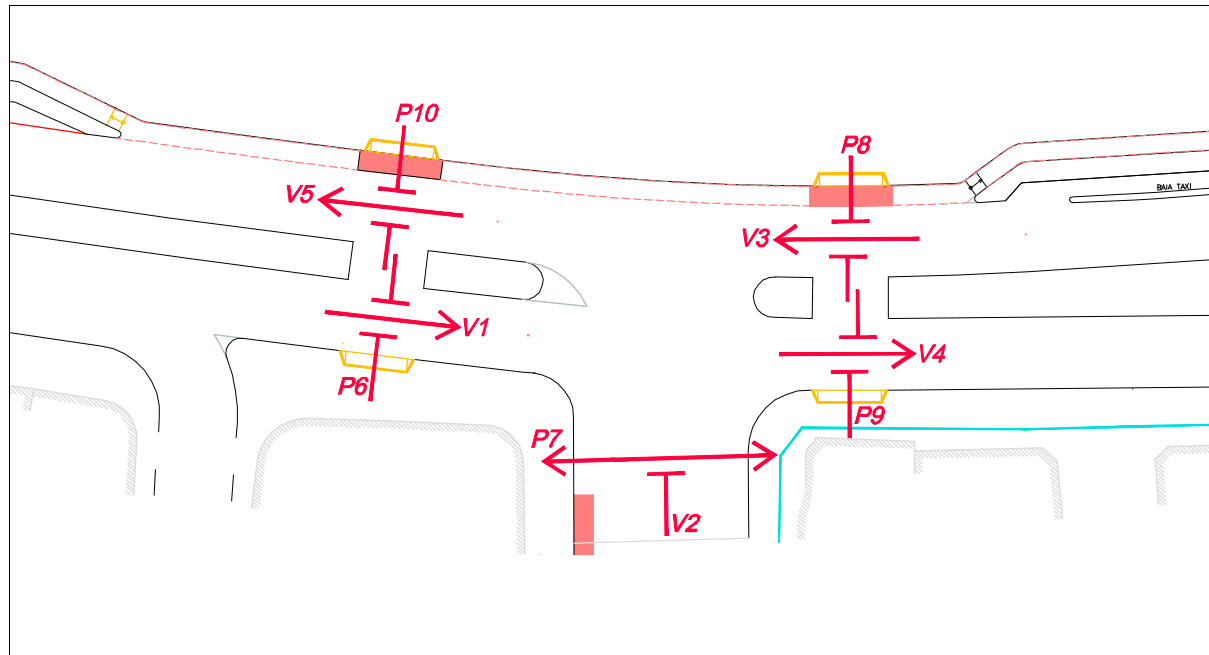

ESTÁGIO 1

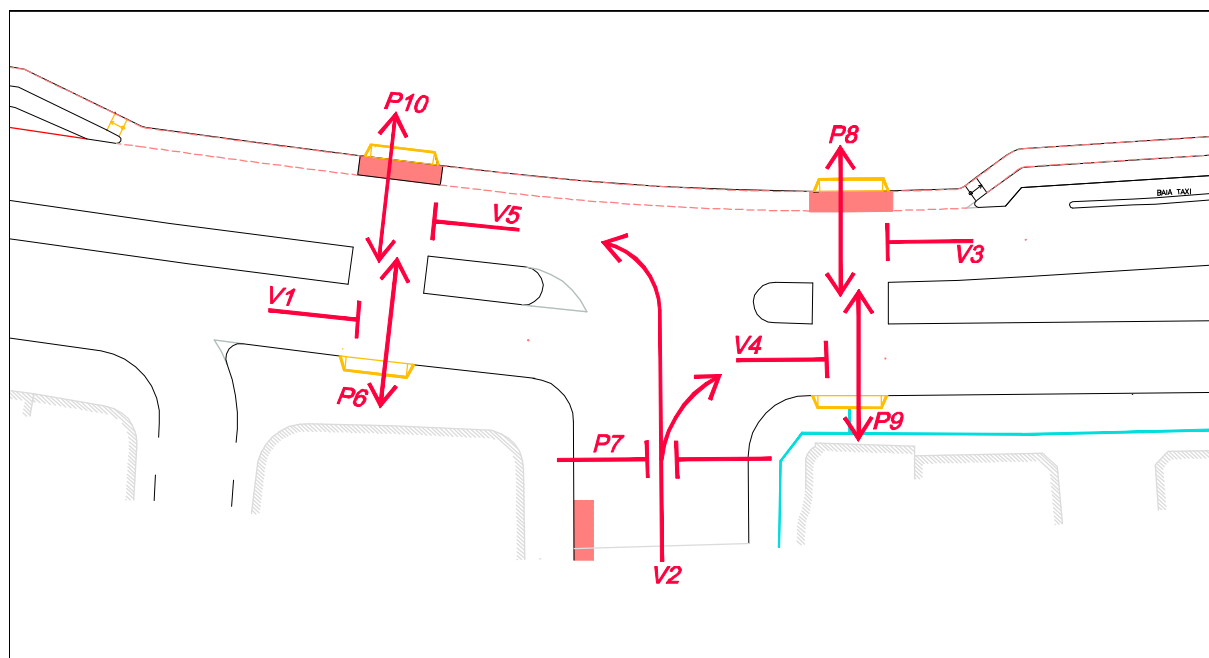

ESTÁGIO 2

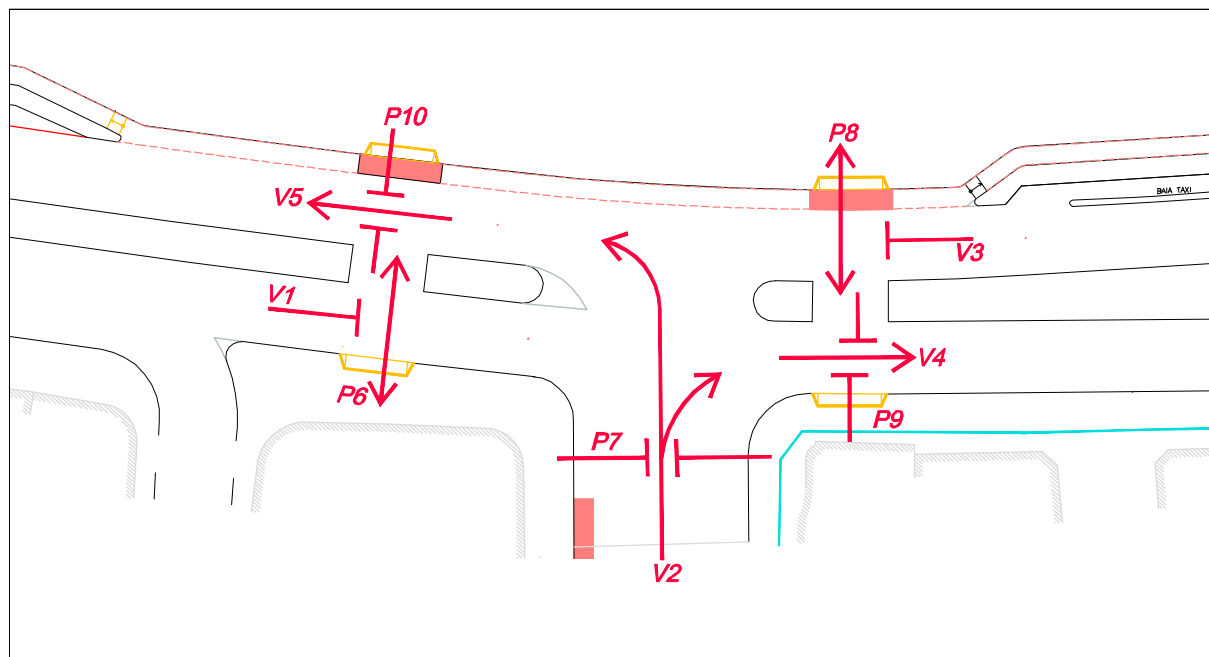

ESTÁGIO 3

LEGENDA:

MEIO FIO PROJETADO

SINALIZAÇÃO SEMAFÓRICA

- POSTE SEMAFÓRICO COM BRAÇO PROJETADO DO TIPO S1 COM BLOCO PRINCIPAL, REPETIDOR E BLOCO DE PEDESTRES
- POSTE SEMAFÓRICO COM BRAÇO PROJETADO COM BLOCO PRINCIPAL E REPETIDOR
- POSTE SEMAFÓRICO SIMPLES S5 COM REPETIDOR E BLOCO DE PEDESTRES
- POSTE SEMAFÓRICO COM BRAÇO PROJETADO COM BLOCO PRINCIPAL
- POSTE SEMAFÓRICO SIMPLES S5 COM REPETIDOR OU BLOCO DE PEDESTRES
- POSTE SEMAFÓRICO COM BRAÇO PROJETADO DE 4,70m
- POSTE SEMAFÓRICO COM BRAÇO PROJETADO DE 3,70m
- POSTE SEMAFÓRICO COM BRAÇO PROJETADO DE 2,80m

CONTROLADOR DE TRÁFEGO COM CAPACIDADE PARA QUATRO FASES

BOTOEIRA

LRE LINHA DE RETENÇÃO (BRANCA)

FTP FAIXA DE TRAVESSIA DE PEDESTRES (BRANCA)

NOTAS:

1- MEDIDAS E COTAS EM METROS, SALVO INDICAÇÃO EM CONTRÁRIO.

10 0 10 20 30 40(m)
ESCALA ORIGINAL 1:500

00	EMISSÃO INICIAL	21/10/2018			21/10/2018
REV.	DESCRIÇÃO	DATA	EXEC.	VERIF.	APROV.
<div><div>PREFEITURA MUNICIPAL DE NITERÓI EMPRESA MUNICIPAL DE MORADIA URBANIZAÇÃO E SANEAMENTO - EMUSA</div><div>SERPEN Serviços e Projetos de Engenharia Ltda. TEL.: (21) 2533-1091 - FAX: (21) 2533-1002 serpen@serpen.com.br</div></div>					
PROGRAMA: PROJETO DE REURBANIZAÇÃO DA ORLA DE NITERÓI-CENTRO/GRAGOATÁ					
TÍTULO: PROJETO BÁSICO SEMAFÓRICO					
PROJ.	AUTOR: VERGARA E PRADO TRAF-CONSUL. DE ENG. LTDA	VERIF.	APROV.	DATA	07/12/2018
ESCALA	FOLHA	Nº			00
1/500	02/04				