


LEGENDA				
	MEIO FIO	01	ABRIGO (VER PRANCHA 11)	
	VIA PRINCIPAL	02	LIXEIRA (VER PRANCHA 11)	
	FAIXA DE SERVIÇO	03	BANCOS (VER PRANCHA 11)	
	PPD - PISO PERMEÁVEL DRENANTE	04	MESA DE CONCRETO (VER PRANCHA 11)	
	CPV - CONCRETO PIGMENTADO VERMELHO	05	PERGOLADO (VER PRANCHA 11)	
	SENTIDO DAS VIAS		SEGREGADOR P/ A CICLOVIA	

QUANTITATIVO DE MATERIAIS				
LEGENDA	MATERIAL	TOTAL	ALTURA (M)	PERÍMETRO (M)
	Segregador	1.932 UN	_____	_____
	Concreto pigmentado vermelho	561,33m²	_____	_____
	Paraciclos	205 UN	_____	_____

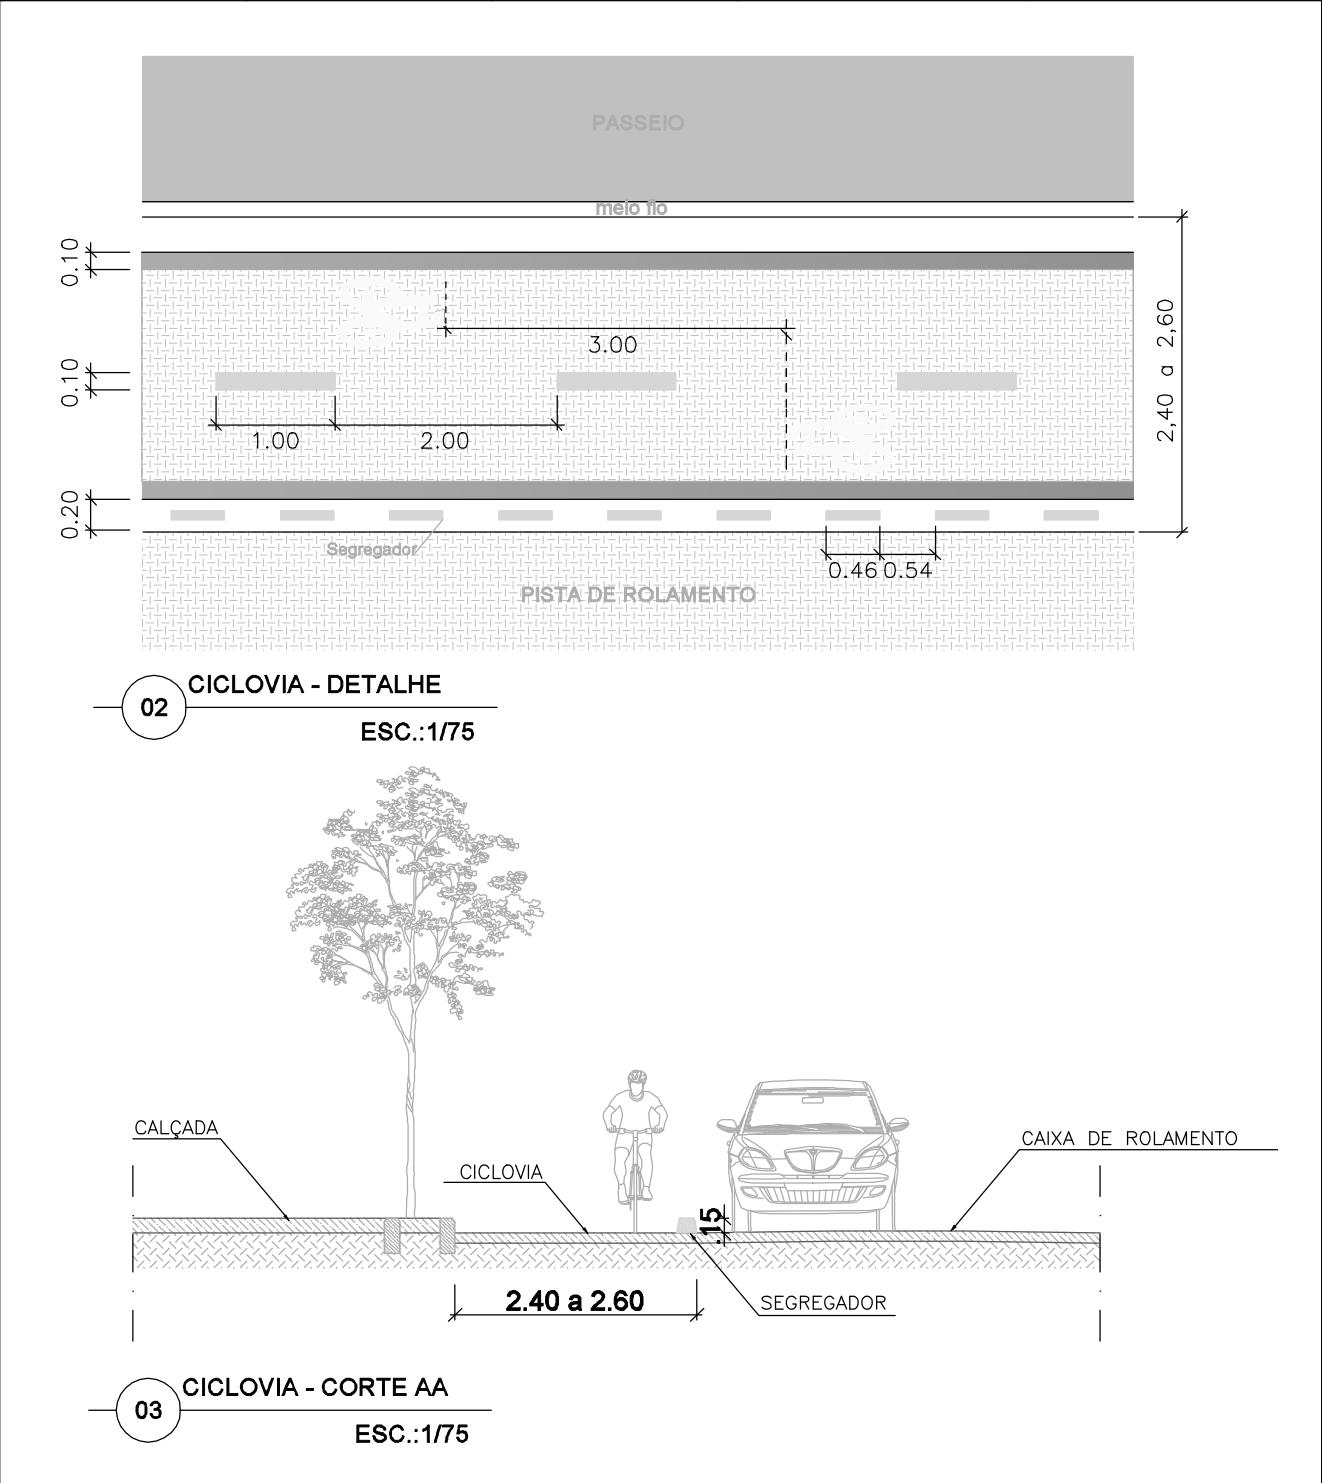

OBSERVAÇÕES					
- OS QUANTITATIVOS DESTA PRANCHA TOTALIZAM TODA ÁREA DO PROJETO					
- VER DETALHES COMPLEMENTARES NAS PRANCHAS 12, 13 e 14					
05	EMIÇÃO - PROJETO BÁSICO	07/12/2018	--	--	--
04	EMIÇÃO - PROJETO BÁSICO	13/11/2018	--	--	--
03	EMIÇÃO - PROJETO SEMAFÓRICO E SINALIZAÇÃO	09/11/2018	--	--	--
02	EMIÇÃO - PROJETO BÁSICO	10/10/2018	--	--	--
01	EMIÇÃO - PROJETO PRELIMINAR	04/08/2018	--	--	--
00	EMIÇÃO - ESTUDO PRELIMINAR DE PROJETO	31/07/2018	--	--	--
REV.	DESCRIÇÃO	DATA	EXEC.	VERIF.	APROV.
<b>PREFEITURA MUNICIPAL DE NITERÓI</b> EMPRESA MUNICIPAL DE MORADIA URBANIZAÇÃO E SANEAMENTO - EMUSA					
<b>SERPEN</b> Serviços e Projetos de Engenharia Ltda. TEL.: (21) 2632-1001 - FAX:(21) 2632-1002 serpen@serpen.com.br					
PROGRAMA:					
<b>PROJETO DE REURBANIZAÇÃO DA ORLA DE NITERÓI-CENTRO/GRAGOATÁ</b>					
TÍTULO:					
<b>PROJETO BÁSICO</b> <b>CICLOVIA</b>					
PROJ.	AUTOR	VERIF.	APROV.	DATA	07/12/2018
ESCALA	FOLHA	Nº	REVISÃO	05	