

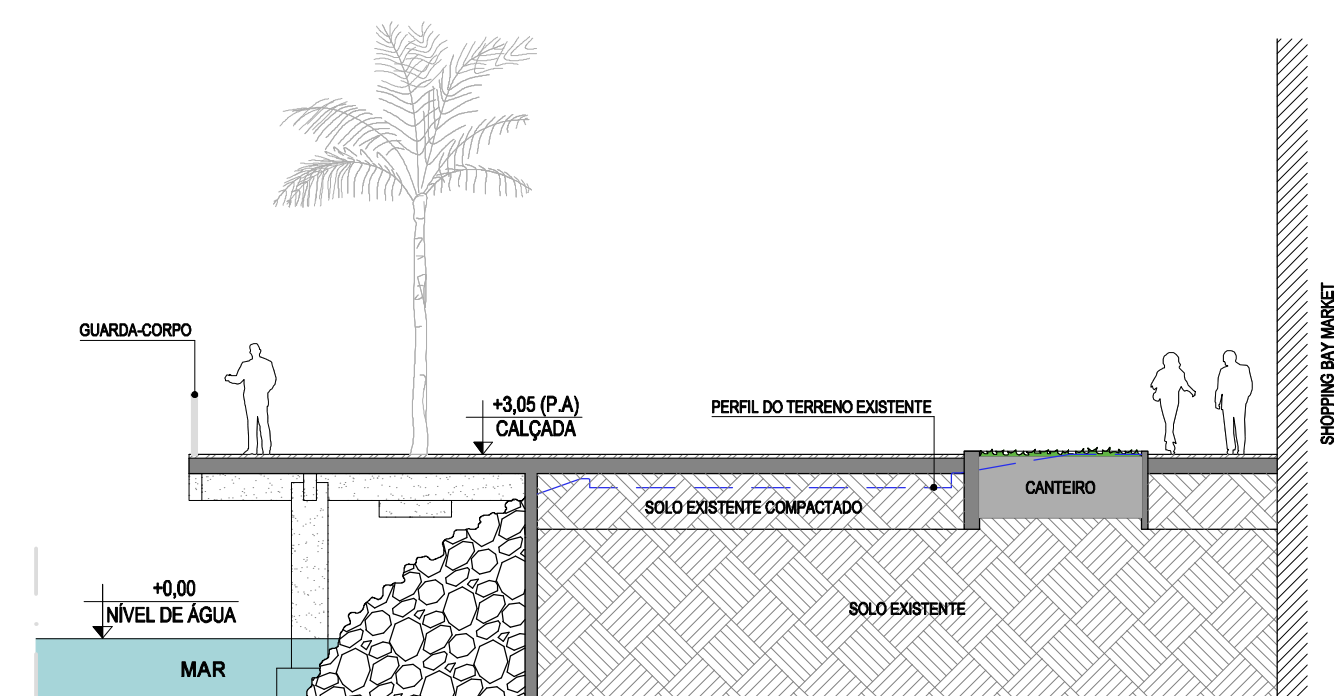


12 CORTE 06 MIRANTE BAY MARKET
ESCALA 1/125 (CORTE ESQUEMÁTICO HH')

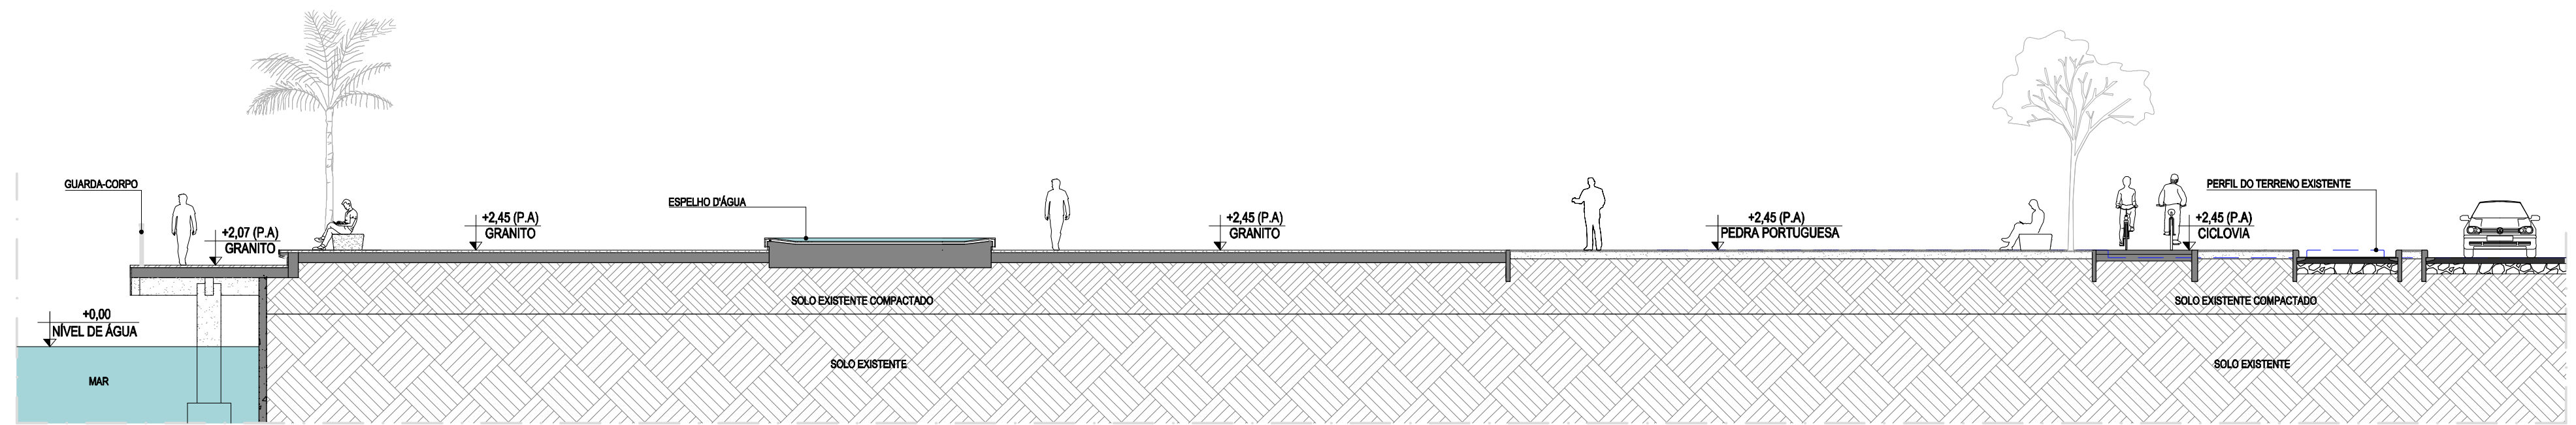


14 CORTE 05 BAY MARKET
ESCALA 1/125 (CORTE ESQUEMÁTICO GG')


13 CORTE 04 PRAÇA 02
ESCALA 1/125 (CORTE ESQUEMÁTICO FF')

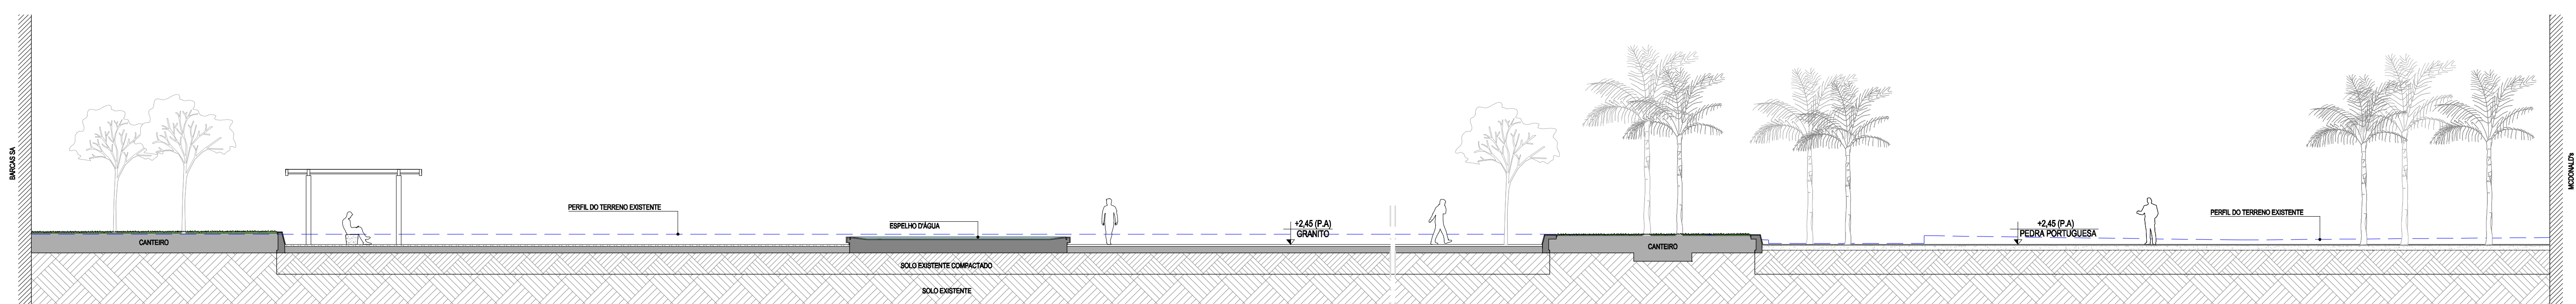

15 CORTE 03 PRAÇA 02
ESCALA 1/125 (CORTE ESQUEMÁTICO EE')

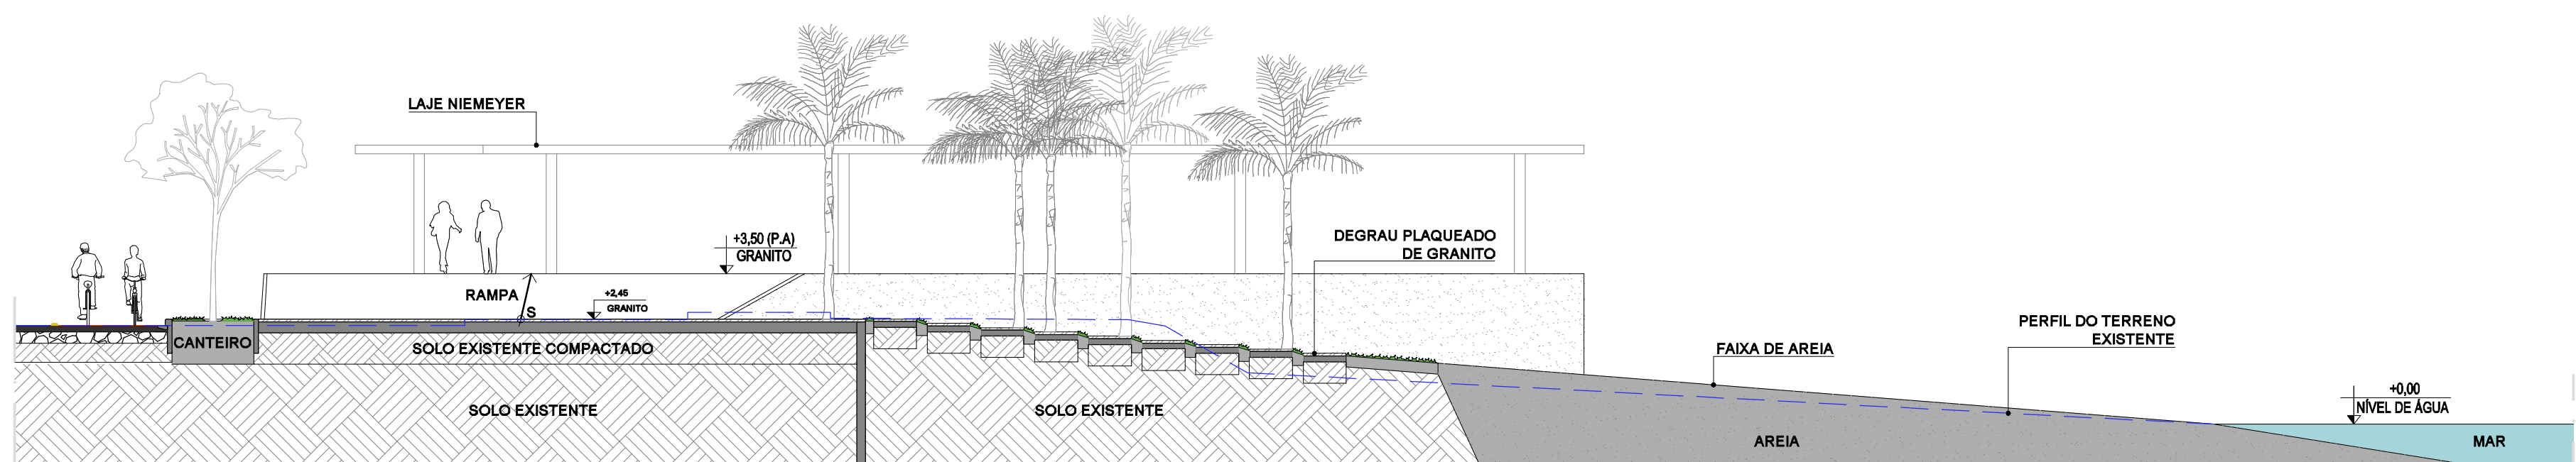

16 CORTE 02
ESCALA 1/125 (CORTE ESQUEMÁTICO BB')

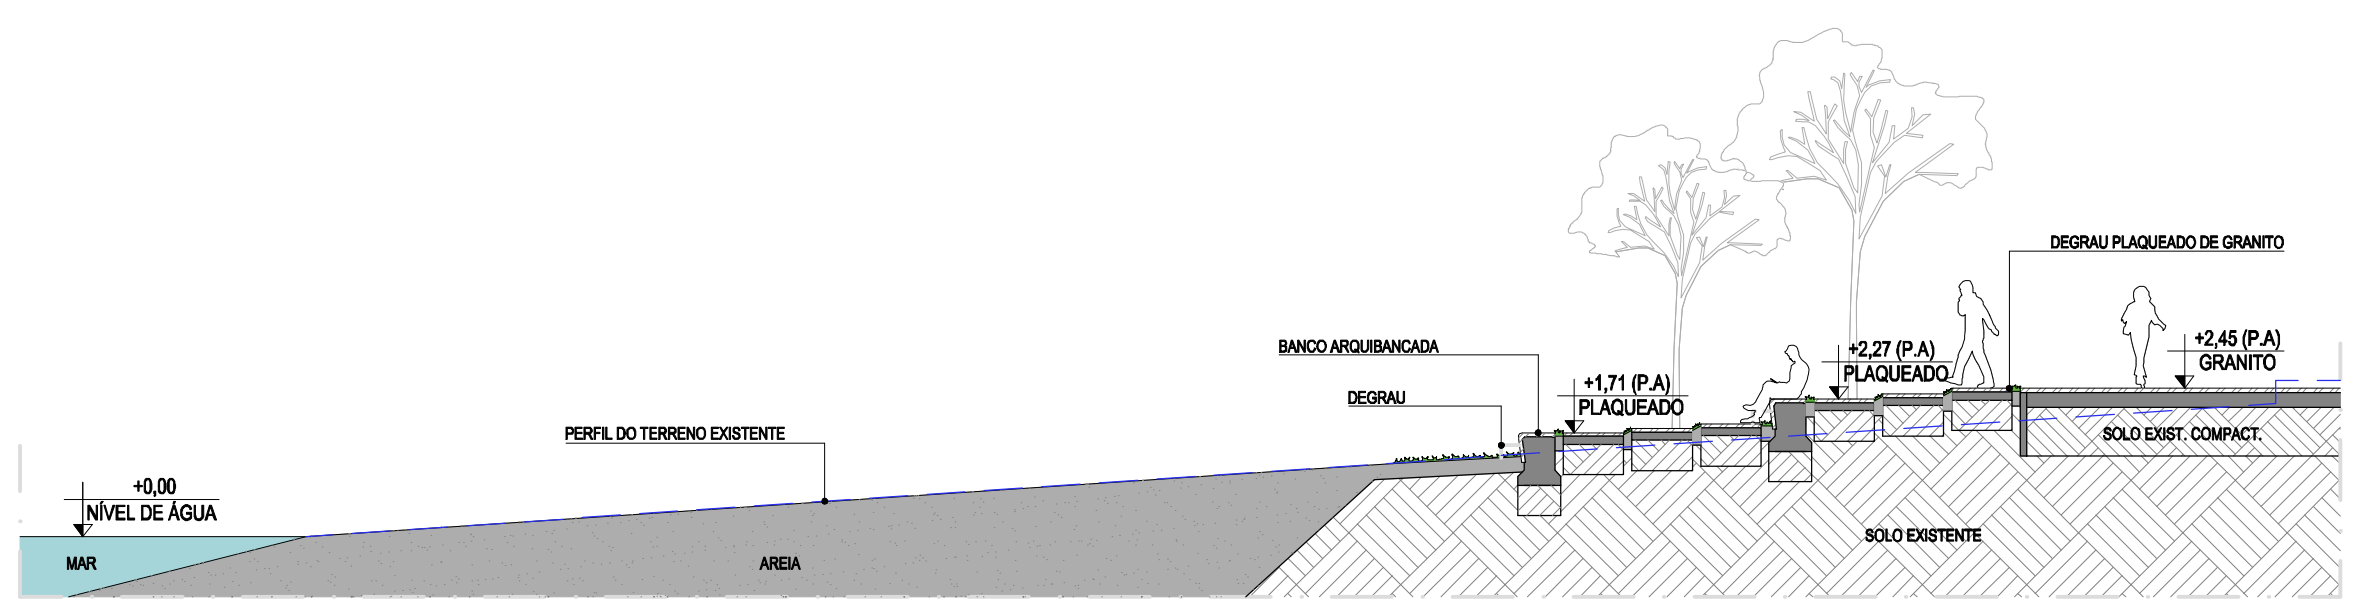

17 CORTE 01
ESCALA 1/125 (CORTE ESQUEMÁTICO CC')

OBSERVAÇÕES					
05	EMIÇÃO - PROJETO BÁSICO	07/12/2018	--	--	--
04	EMIÇÃO - PROJETO BÁSICO	13/11/2018	--	--	--
03	EMIÇÃO - PROJETO SEMAFÓRICO E SINALIZAÇÃO	09/11/2018	--	--	--
02	EMIÇÃO - PROJETO BÁSICO	10/10/2018	--	--	--
01	EMIÇÃO - PROJETO PRELIMINAR	04/08/2018	--	--	--
00	EMIÇÃO - ESTUDO PRELIMINAR DE PROJETO	31/07/2018	--	--	--
REV.	DESCRIÇÃO	DATA	EXEC.	VERIF.	APROV.
<div><div>PREFEITURA MUNICIPAL DE NITERÓI EMPRESA MUNICIPAL DE MORADIA URBANIZAÇÃO E SANEAMENTO - EMUSA</div><div>SERPEN Serviços e Projetos de Engenharia Ltda. TEL.: (21) 2533-1001 - FAX:(21) 2533-1002 serpen@serpen.com.br</div></div>					
PROGRAMA:					
PROJETO DE REURBANIZAÇÃO DA ORLA DE NITERÓI-CENTRO/GRAGOATÁ					
TÍTULO:					
PROJETO BÁSICO DETALHAMENTO					
PROJ. DETALHAMENTO	AUTOR: VERGARA E PRADO	VERIF. EMIÇÃO - PROJETO BÁSICO	APROV.	DATA	07/12/2018
ESCALA INDICADA	FOLHA 13/14	Nº	REVISÃO	05	