


01 PLANTA BAIXA - IMPLANTAÇÃO

ESC.:1/500

NOTAS

- 1 - TODOS OS POSTES DEVERÃO SER ATERRADOS CONFORME O DETALHE DO PROJETO
- 2 - AS FIXAÇÕES DOS POSTES SERÃO FLANGEADOS CONFORME ESPECIFICAÇÃO DO FABRICANTE
- 3 - FAZER O EQUILÍBRIO DAS FASES PARA MELHOR EFICIÊNCIA DO CONDUTOR
- 4 - VERIFICAR PONTO DE ENTREGA DE ENERGIA JUNTO À CONCESSIONÁRIA ENEL

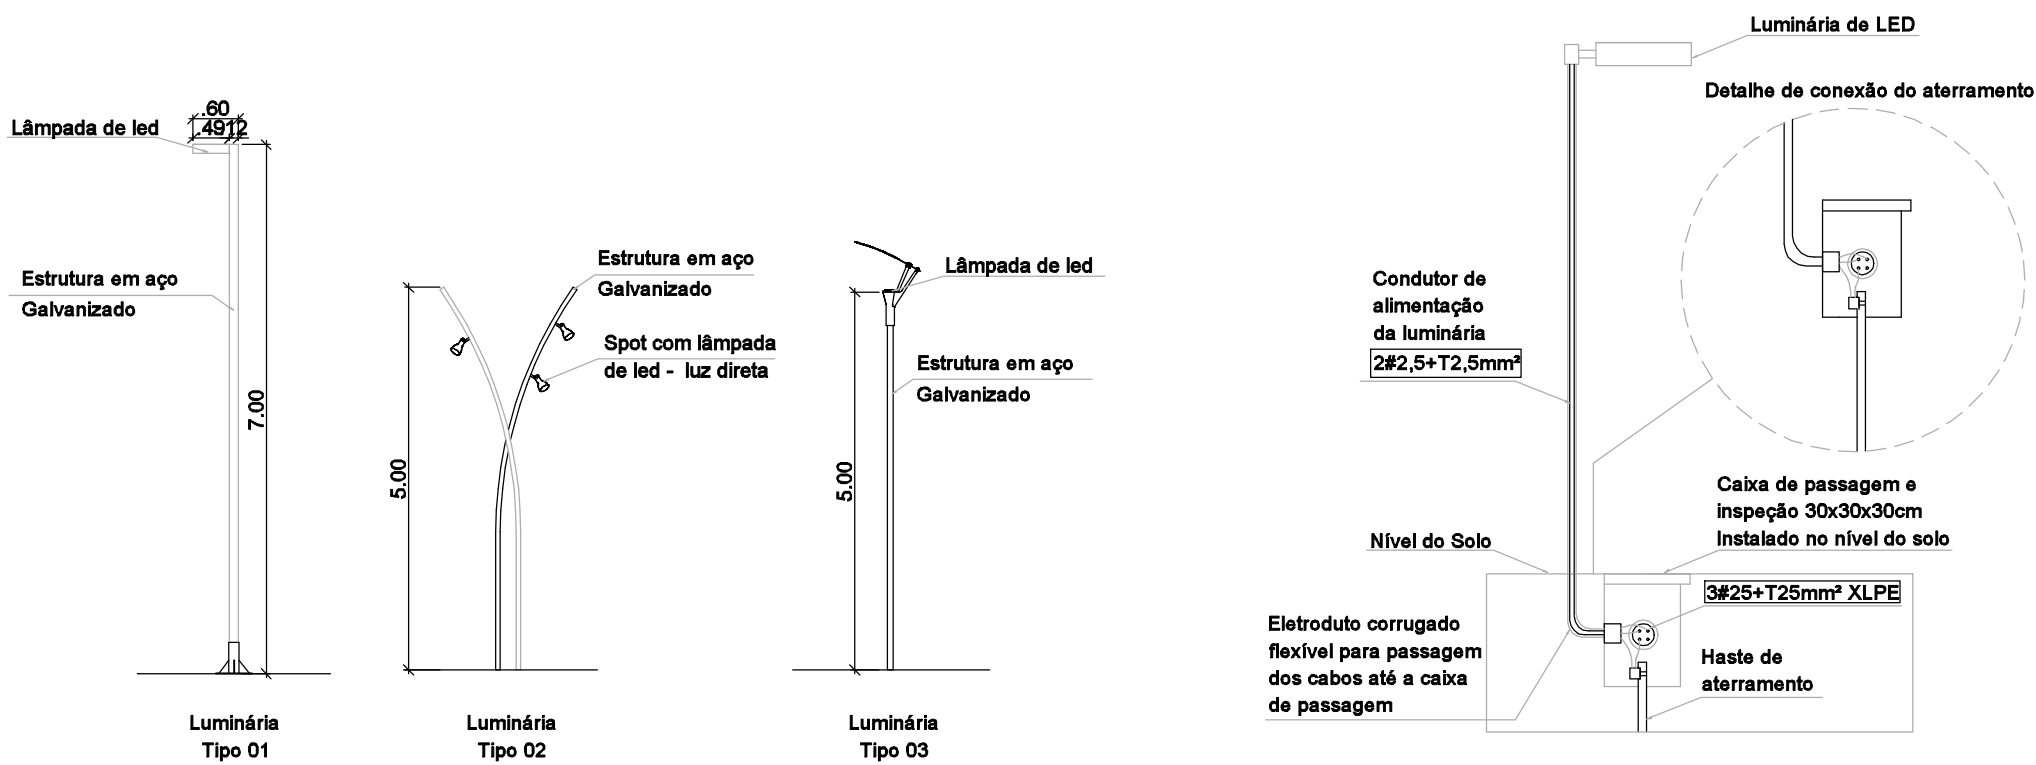

02 DETALHE 01 LUMINÁRIAS

ESC.:1/100

04 DETALHE CAIXA DE PASSAGEM

ESC.:1/100

QUADRO DE POSTES E LUMINÁRIAS		
SÍMBOLO	ESPECIFICAÇÃO	QUANTIDADE
	POSTE PROJETADO DE AÇO LUMINÁRIAS PROJETADAS	22
	POSTE PROJETADO DECORATIVO DE PRAÇAS E JARDINS LUMINÁRIA DECORATIVA	00
	POSTE PROJETADO DE AÇO LUMINÁRIAS PROJETADAS LUMINÁRIA ORLA SHOPPING BAY MARKET E PIER MARISQUEIROS	00
	PONTO DE LUZ NO PISO LUMINÁRIA DECORATIVA	00
	ATERRAMENTO	22
	ELETRODUTO SUBTERRÂNEO	1.140m

00		EMISSÃO INICIAL		DATA		EXEC.		VERIF.		APROV.	
REV.		DESCRIÇÃO									
<div><div></div><div><b>PREFEITURA MUNICIPAL DE NITERÓI</b> EMPRESA MUNICIPAL DE MORADIA URBANIZAÇÃO E SANEAMENTO - EMUSA</div></div>				<div><div></div><div><b>SERPEN</b> Serviços e Projetos de Engenharia Ltda. TEL: (21) 2652-1000 - FAX: (21) 2652-1002 serpen@serpen.com.br</div></div>							
PROGRAMA:											
PROJETO DE REURBANIZAÇÃO DA ORLA DE NITERÓI-CENTRO/GRAGOATÁ											
TÍTULO:											
PROJETO BÁSICO ILUMINAÇÃO PÚBLICA											
PROJ.		AUTOR: NAVIN - VERGARA E PRADO		VERIF.		APROV.		DATA		07/12/2018	
ESCALA		FOLHA		Nº				REVISÃO		01	
1:500		10/10									