


- 01 PISTA DE PATINÇÃO
- 02 PISTA DE SKATE
- 03 ACADEMIA LIVRE
- 04 PLAYGROUND
- 05 ÁREA VERDE

QUANTITATIVO DE EQUIPAMENTOS (PLAYGROUND E ACADEMIA)		
LEGENDA	DESCRIÇÃO	QUANTIDADE (TOTAL)
	Playground de madeira médio	01 unidades
	Gangorra de ferro tripla	01 unidades
	Balanco de ferro triplo	01 unidades
	Gatola trepa-trepa de ferro	05 unidades
	Surf Duplo Conjugado	01 unidade
	Simulador de Caminhada	01 unidade
	Alongador Triplo Conjugado	01 unidade
	Simulador de Cavalgada	01 unidade
	Rotação Diagonal Dupla Conjugada	01 unidade
	Esqui	01 unidade

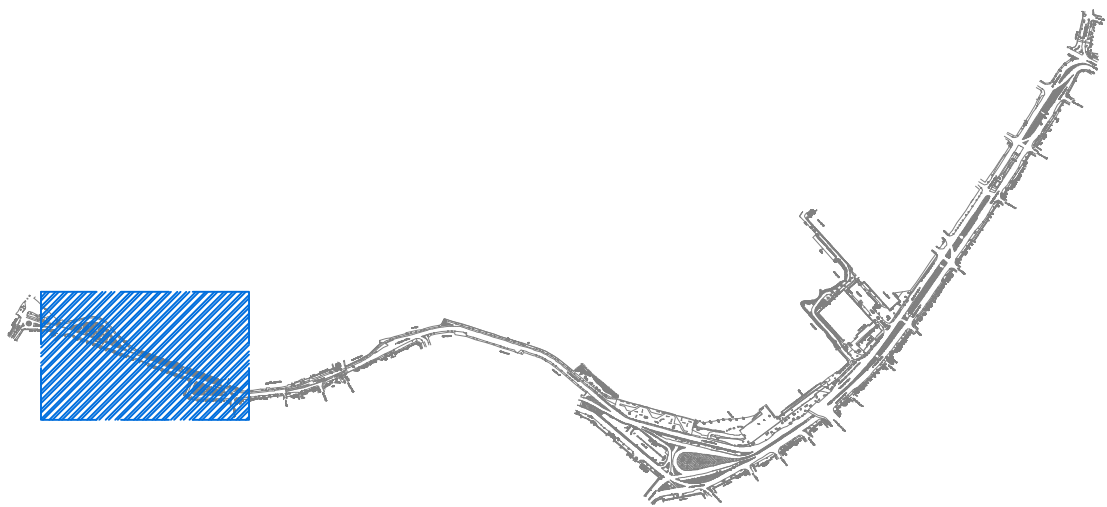

LEGENDA

01

ABRIGO (VER PRANCHA 11)

02

LIXEIRA (VER PRANCHA 11)

03

BANCOS (VER PRANCHA 11)

04

MESA DE CONCRETO (VER PRANCHA 11)

05

PERGOLADO (VER PRANCHA 11)

GC 01 E 02

(VER PRANCHA 11)

SENTIDO DAS VIAS

SEGREGADOR P/ A CICLOVIA

POSTE DE ILUMINAÇÃO MODELO 02  
(VER PROJ. DE ILUMINAÇÃO)

POSTE DE ILUMINAÇÃO MODELO 01  
E 03 (VER PROJ. DE ILUMINAÇÃO)

POSTE DE ILUMINAÇÃO MODELO 04  
(VER PROJ. DE ILUMINAÇÃO)

QUANTITATIVO DE MATERIAIS				
LEGENDA	MATERIAL	ÁREA (M²) (TOTAL)	ALTURA (M)	PERÍMETRO (M)
	MEIO FIO		0.15CM	10.875,00M
	ASFALTO PROJETADO	50.255,00m²		
	FAIXA DE SERVIÇO - PISO PERMEÁVEL DRENANTE	4.925,00m²		
	TENTO FAIXA DE SERVIÇO			10.180,00M
	PEDRA PORTUGUESA - BRANCA PRETA E VERMELHA	14.380,00m²		
	PISO PLACA CIMENTÍCIA	15.555,00m²		
	BLOCO INTERTRAVADO -Mercado são pedro	1.800,00m²		
	GRANITO	14.640,00 m²		
	GRAMADO	3.965,00m²		
	PISO CONCRETO	5.150,00m²		
	CONCRETO PIGMENTADO	1.115,45m²		
	BANCO DE CONCRETO			540,00M
	ESPELHO D'AGUÁ	320,00 m²		
	SAIBRO	171,30m²		
	AREIA	68,28m²		
	BLOCO INTERTRAVADO - PRAÇA DUQUE DE CAXIAS	1.087,25m²		

OBSERVAÇÕES

-- OS QUANTITATIVOS DESTA PRANCHA TOTALIZAM TODA ÁREA DO PROJETO;  
-- OS QUANTITATIVOS DOS PROJETOS DE ILUMINAÇÃO, CICLOVIA, ACESSIBILIDADE, MOBILIÁRIO E SINALIZAÇÃO NÃO ESTÃO CONTEMPLADOS NESTA PRANCHA;  
--OS QUANTITATIVOS DOS EQUIPAMENTOS DE PLAYGROUND E ACADEMIA ESTÃO LOCALIZADOS NAS PRANCHAS 7 e 8 DE IMPLANTAÇÃO;  
-- VER DETALHES COMPLEMENTARES NAS PRANCHAS 12, 13 e 14;

05	EMIÇÃO - PROJETO BÁSICO	07/12/2018	--	--	--
04	EMIÇÃO - PROJETO BÁSICO	13/11/2018	--	--	--
03	EMIÇÃO - PROJETO SEMAFÓRICO E SINALIZAÇÃO	09/11/2018	--	--	--
02	EMIÇÃO - PROJETO BÁSICO	10/10/2018	--	--	--
01	EMIÇÃO - PROJETO PRELIMINAR	04/08/2018	--	--	--
00	EMIÇÃO - ESTUDO PRELIMINAR DE PROJETO	31/07/2018	--	--	--
REV.	DESCRIÇÃO	DATA	EXEC.	VERIF.	APROV.

PREFEITURA MUNICIPAL DE NITERÓI  
EMPRESA MUNICIPAL DE MORADIA  
URBANIZAÇÃO E SANEAMENTO - EMUSA

SERPEN  
Serviços e Projetos  
de Engenharia Ltda.  
TEL.: (21) 2533-1001 - FAX:(21) 2533-1002  
serpen@serpen.com.br

PROGRAMA:

PROJETO DE REURBANIZAÇÃO DA ORLA DE  
NITERÓI-CENTRO/GRAGOATÁ

TÍTULO:

PROJETO BÁSICO  
IMPLANTAÇÃO

PROJ.

AUTOR:  
VERGARA E PRADO

VERIF.:

APROV.:

DATA  
07/12/2018

ESCALA  
1:500

FOLHA  
08/14

Nº

REVISÃO  
05