

AE-7
2,00x1,00m
LETRA: 150mm




AEP-3b
0,50x0,80m
LETRA: 50mm



AEP-3a
0,50x0,80m
LETRA: 50mm



AE-3a
1,70x1,00m
LETRA: 150mm

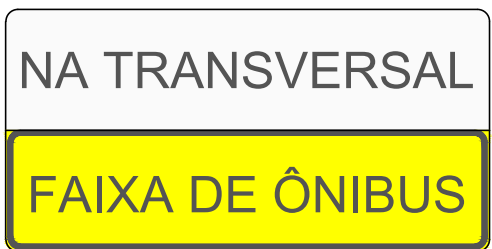

AE-45
2,00x1,00m
LETRA: 150mm

DETALHE 1 - PLACAS DE ADVERTÊNCIA (VER NOTAS 3 E 5)
SEM ESCALA



R-1
PARADA OBRIGATÓRIA



R-4a
PROIBIDO VIRAR À
ESQUERDA



R-6a
PROIBIDO
ESTACIONAR



R-25c
SIGA EM FRENTE OU À
ESQUERDA



R-24a
SENTIDO DE CIRCULAÇÃO
DA VIA/PISTA



R-32-2
1,65x1,00m
LETRA: 150mm



R-3
SENTIDO PROIBIDO



R-4b
PROIBIDO VIRAR À
DIREITA



R-6c
PROIBIDO PARAR E
ESTACIONAR



R-25d
SIGA EM FRENTE OU À
DIREITA




R-34
CIRCULAÇÃO EXCLUSIVA
DE BICICLETAS



R-32-2t
1,80x0,90m
LETRA: 150mm

DETALHE 2 - PLACAS DE REGULAMENTAÇÃO (VER NOTAS 3 E 5)
SEM ESCALA

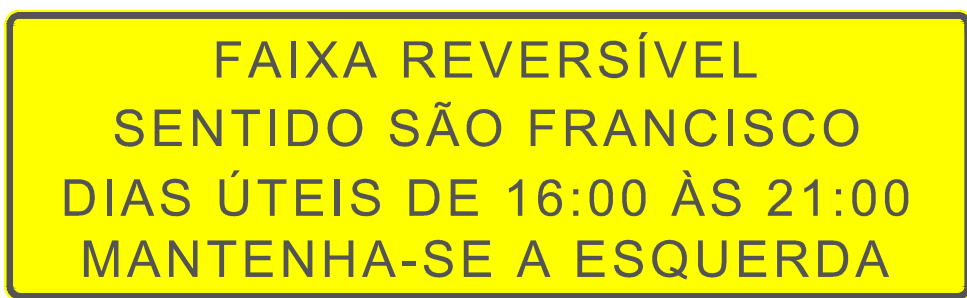


PLACA INDICATIVA
SOBRE A FAIXA
REVERSÍVEL
4,00x1,20m
LETRAS: 150mm



PLACA INDICATIVA
1,60x1,60m
LETRAS: 150mm




PLACA INDICATIVA DE
SENTIDO DE ATRATIVO
TURÍSTICO 0,80x1,00m
LETRAS: 100mm



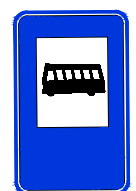


PLACA DE
PARADA DE
ÔNIBUS
0,50x0,70m

DETALHE 3 - PLACAS INDICATIVAS
SEM ESCALA

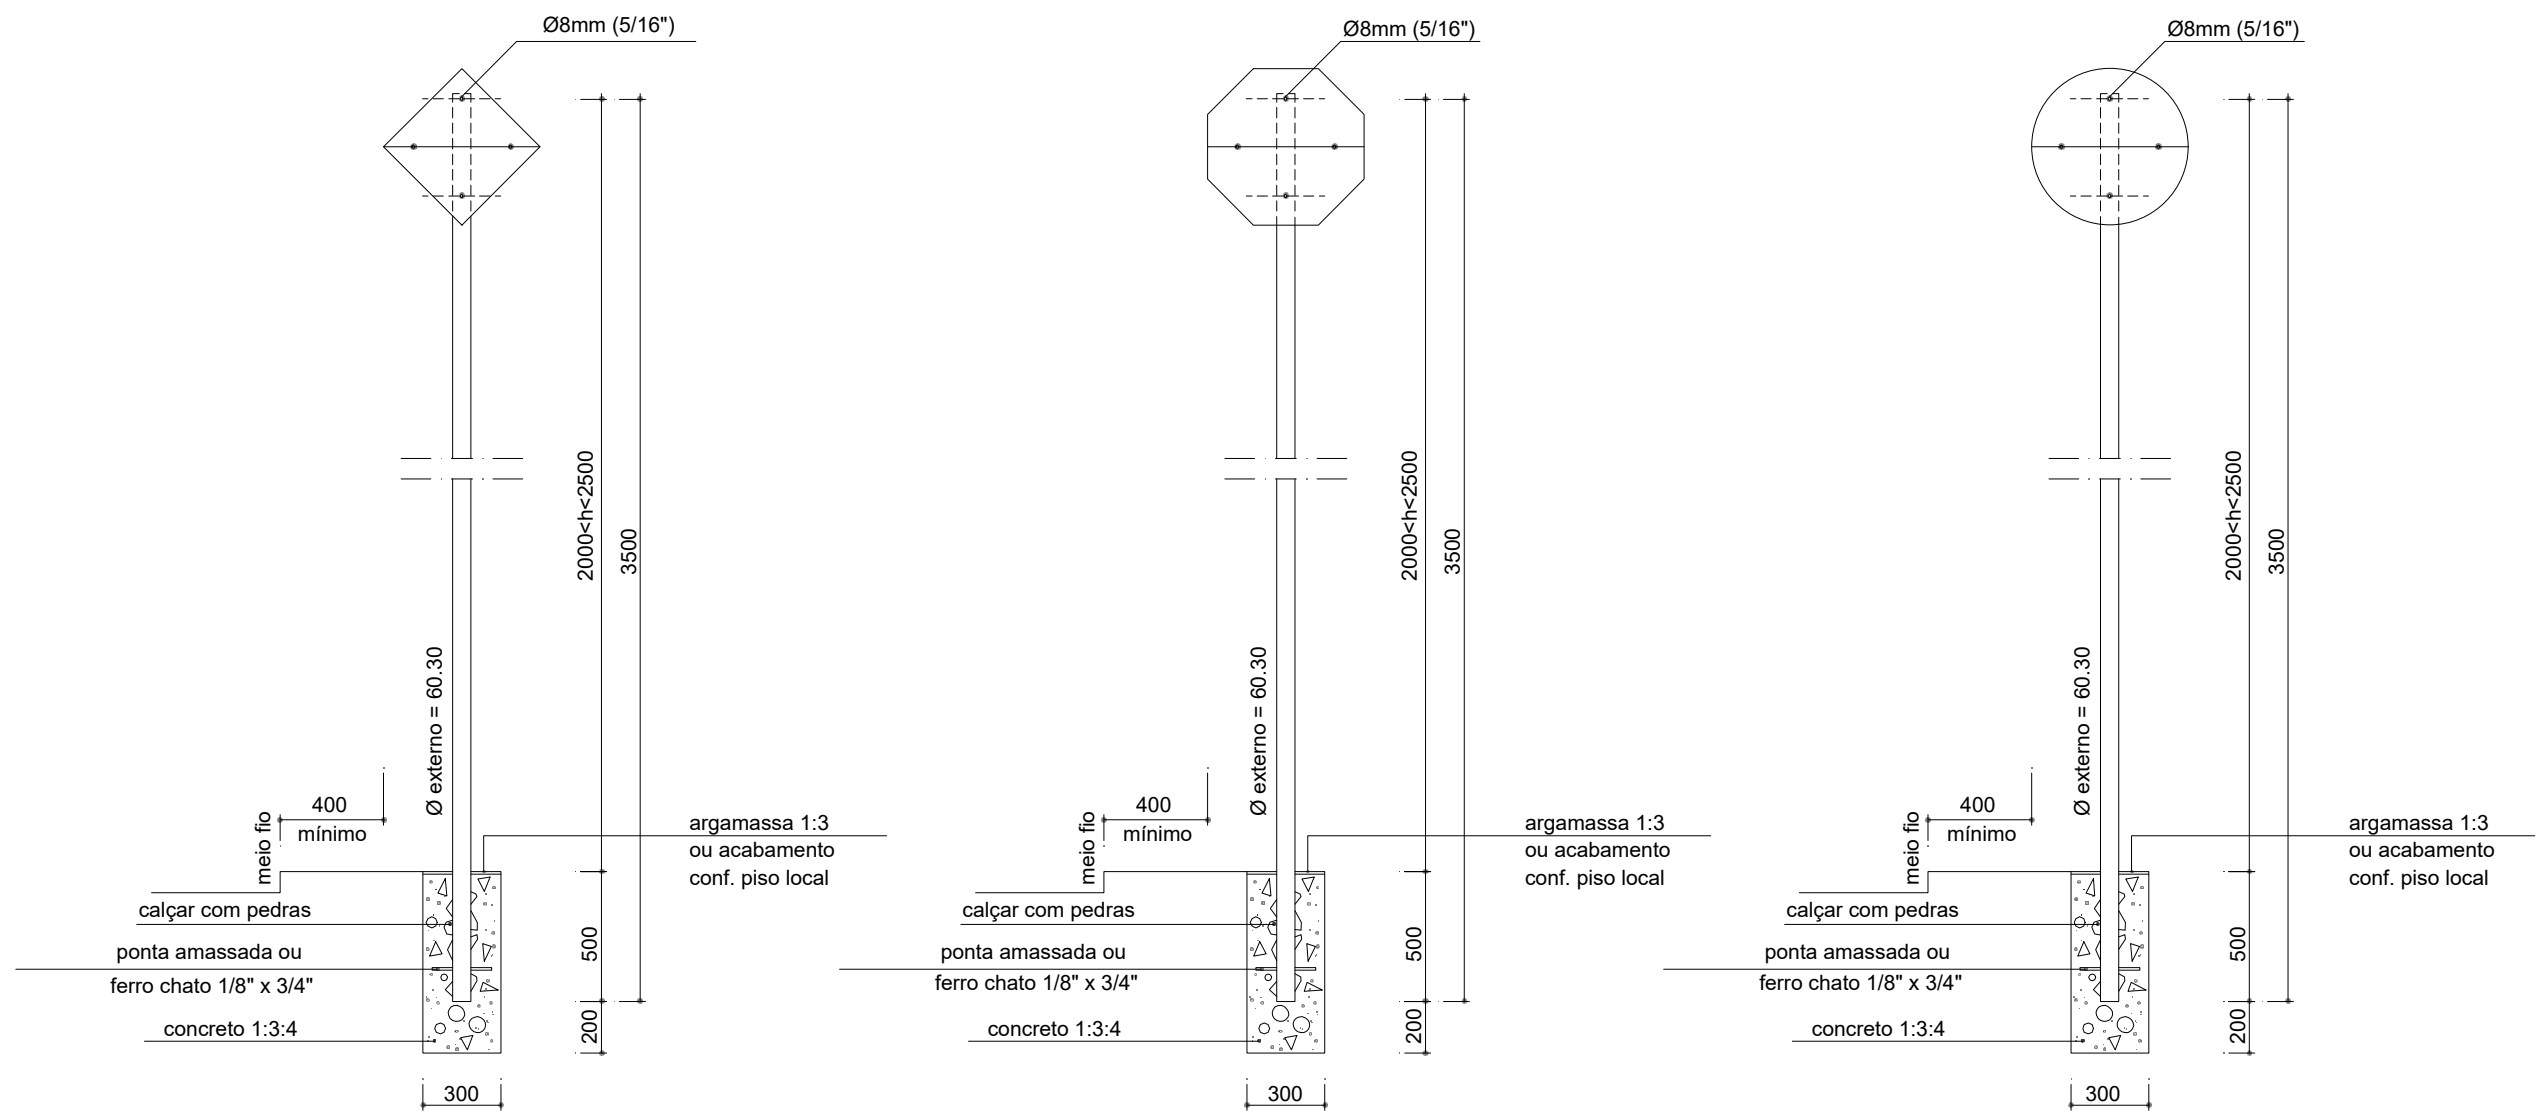

DETALHE 4 - DE IMPLANTAÇÃO DE SUPORTE E PLACA
SEM ESCALA

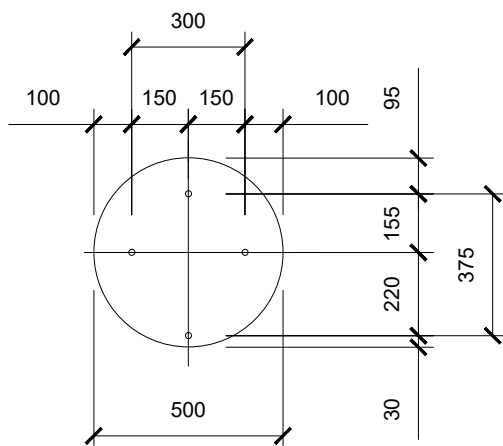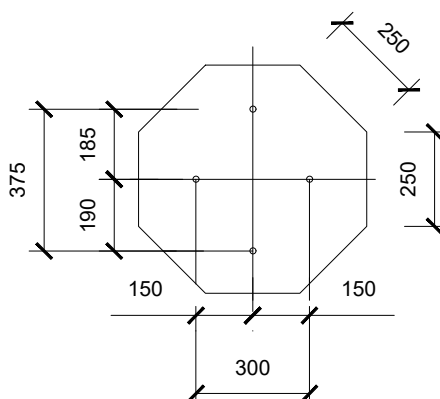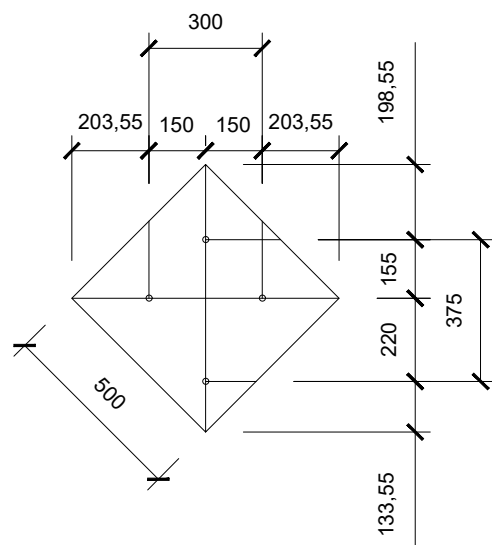

DETALHE 5 - FURAÇÃO DAS PLACAS
SEM ESCALA

ARTICULAÇÃO

LEGENDA

NOTAS

- 1 - TODAS AS DIMENSÕES EM MILÍMETRO, EXCETO QUANDO INDICADO DE OUTRA FORMA.
- 2 - AS PLACAS DE ADVERTÊNCIA TEM L=50cm.
- 3 - EM RELAÇÃO ÀS PLACAS DE REGULAMENTAÇÃO:
 - CIRCULARES: DIÂMETRO IGUAL A 50cm.
 - R-1 TEM L=50cm.
- 4 - A IMPLANTAÇÃO DAS PLACAS INDICATIVAS COM LARGURA MAIOR A 1,50m SERÁ EM COLUNA CÔNICA COM BRAÇO PROJETADO DE 3700mm DE VÃO OU SIMILAR. O TIPO DE SUPORTE DEVERÁ SER VALIDADO PELA NITTRANS (VER PRANCHAS SIN_DETALHES_04/04_MP).
- 5- AS PLACAS DE SINALIZAÇÃO VERTICAL PODERÃO SER INSTALADAS NOS POSTES ELÉTRICOS OU SEMAFÓRICOS EXISTENTES/PROJETADOS, SEMPRE QUE RESPEITADA A ALTURA LIVRE INDICADA NO DETALHE 4 E O LOCAL DE IMPLANTAÇÃO INDICADO NOS DESENHOS SIN_VERTICAL_01/03 A 03/03_MP.

NORMAS

- NBR 9050. ACESSIBILIDADE A EDIFICAÇÃO, MOBILIÁRIO, ESPAÇOS E EQUIPAMENTOS URBANOS. ABNT 2004.
- PROJETO BÁSICO CICLOVIÁRIO DE NITERÓI - MANUAL DE INFRAESTRUTURA CICLOVIÁRIA. NOVEMBRO 2016.
- MANUAL BRASILEIRO DE SINALIZAÇÃO DE TRÂNSITO - VOLUME I - SINALIZAÇÃO VERTICAL DE REGULAMENTAÇÃO - CONSELHO NACIONAL DE TRÂNSITO - CONTRAN - 2007.
- MANUAL BRASILEIRO DE SINALIZAÇÃO DE TRÂNSITO - VOLUME II - SINALIZAÇÃO VERTICAL DE ADVERTÊNCIA - CONSELHO NACIONAL DE TRÂNSITO - CONTRAN - 2007.
- MANUAL BRASILEIRO DE SINALIZAÇÃO DE TRÂNSITO - VOLUME III - SINALIZAÇÃO VERTICAL DE INDICAÇÃO - CONSELHO NACIONAL DE TRÂNSITO - CONTRAN - 2014.
- RESOLUÇÃO Nº738 DE 06 DE SETEMBRO DE 2018. CONTRAN. ESTABELECE OS PADRÕES E CRITÉRIOS PARA A INSTALAÇÃO DA FAIXA ELEVADA PARA TRAVESSIA DE PEDESTRES EM VIAS PÚBLICAS.

0	06/05/2019	E	JRMO	EMIÇÃO INICIAL
REV.	DATA	TIPO	POR	



PREFEITURA MUNICIPAL DE NITERÓI



TÍTULO
PROJETO EXECUTIVO PARA A
REURBANIZAÇÃO E AMPLIAÇÃO DA
AV. MARQUES DE PARANÁ, NITERÓI
PROJETO EXECUTIVO
PROJETO DE SINALIZAÇÃO
DETALHES DE SINALIZAÇÃO VERTICAL

RESPONSÁVEL	DATA
PROJ. CARLOS DE LELLIS MARCADO BARBA - CREA 1982/00111-1	06/05/2019
APROV.	06/05/2019

ESCALA	Nº DA PRANCHA 03 DE 04
SEM ESCALA	Nº DESENHO SIN_DETALHES_03/04_MP