




DETALHE 01 - SINALIZAÇÃO TÍPICA DO PROJETO  
TINTA: HOT SPRAY / ELASTOPLÁSTICA / EXTRUDADO / MASSA TERMOPLÁSTICA  
COR: BRANCA / AMARELA / VERMELHA  
ESC: 1/75

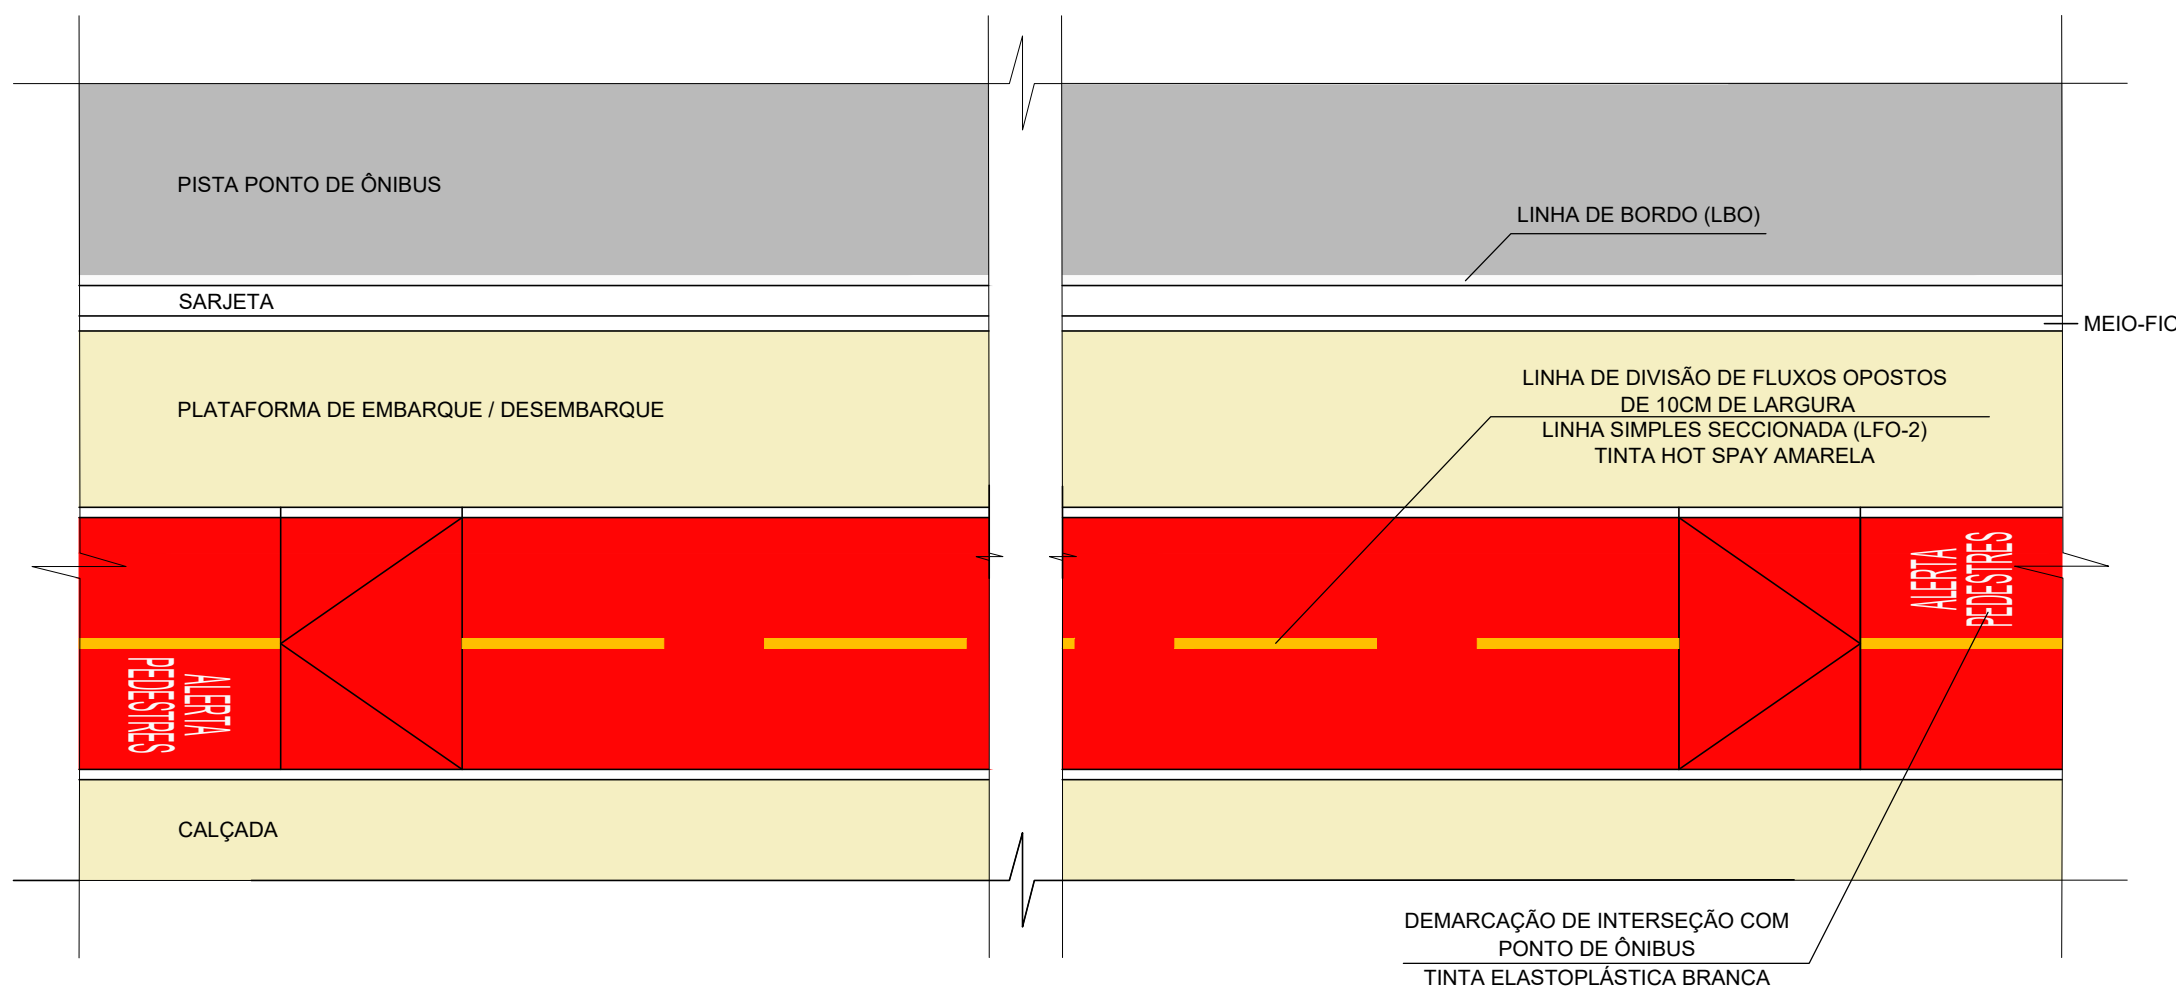


DETALHE 02 - INTERSEÇÃO DE CICLOVIA BIDIRECIONAL COM PONTO DE ÔNIBUS NO NÍVEL DA CALÇADA  
TINTA: ELASTOPLÁSTICA  
COR: BRANCA  
ESC: 1/75

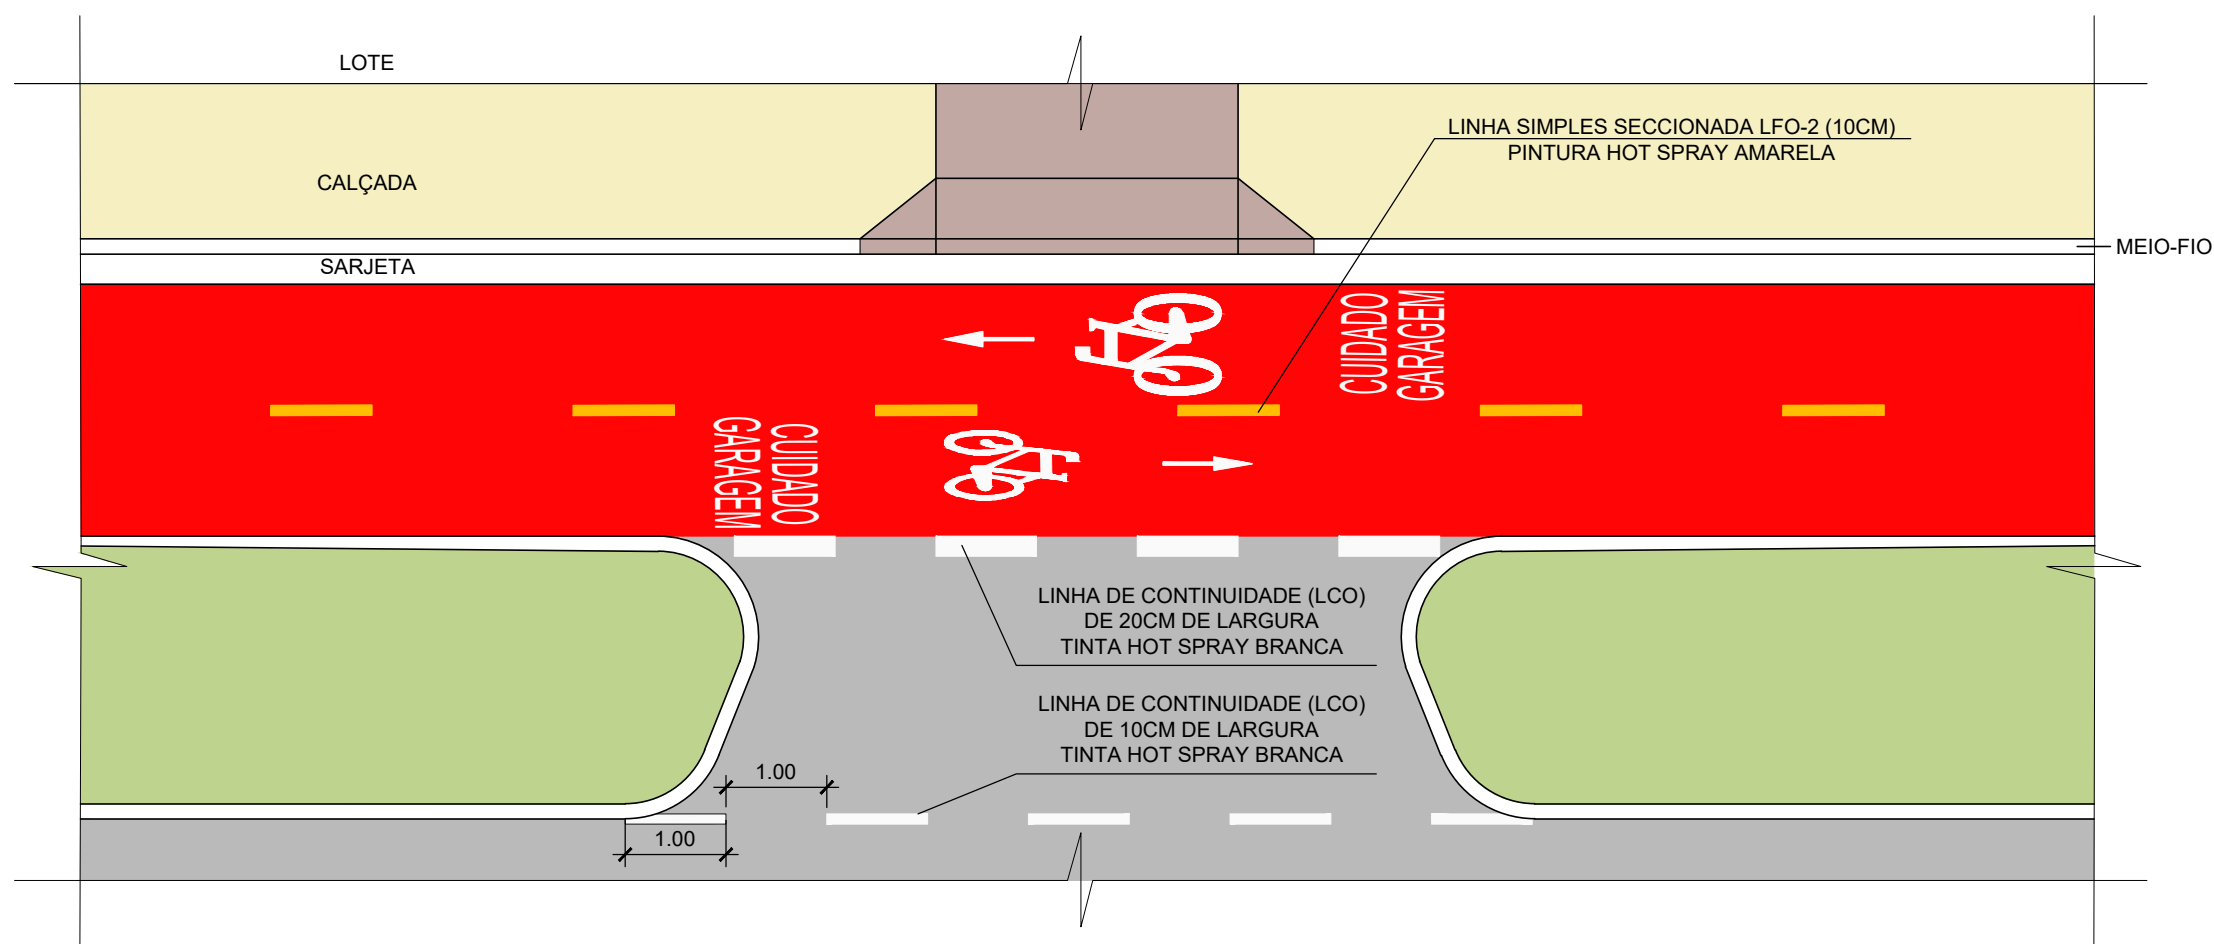

DETALHE 03 - ACESSO À GARAGEM NOS LOTES COM CICLOVIA BIDIRECIONAL  
TINTA: HOT SPRAY / ELASTOPLÁSTICA / MASSA TERMOPLÁSTICA  
COR: BRANCA / AMARELA / VERMELHA  
ESC: 1/75

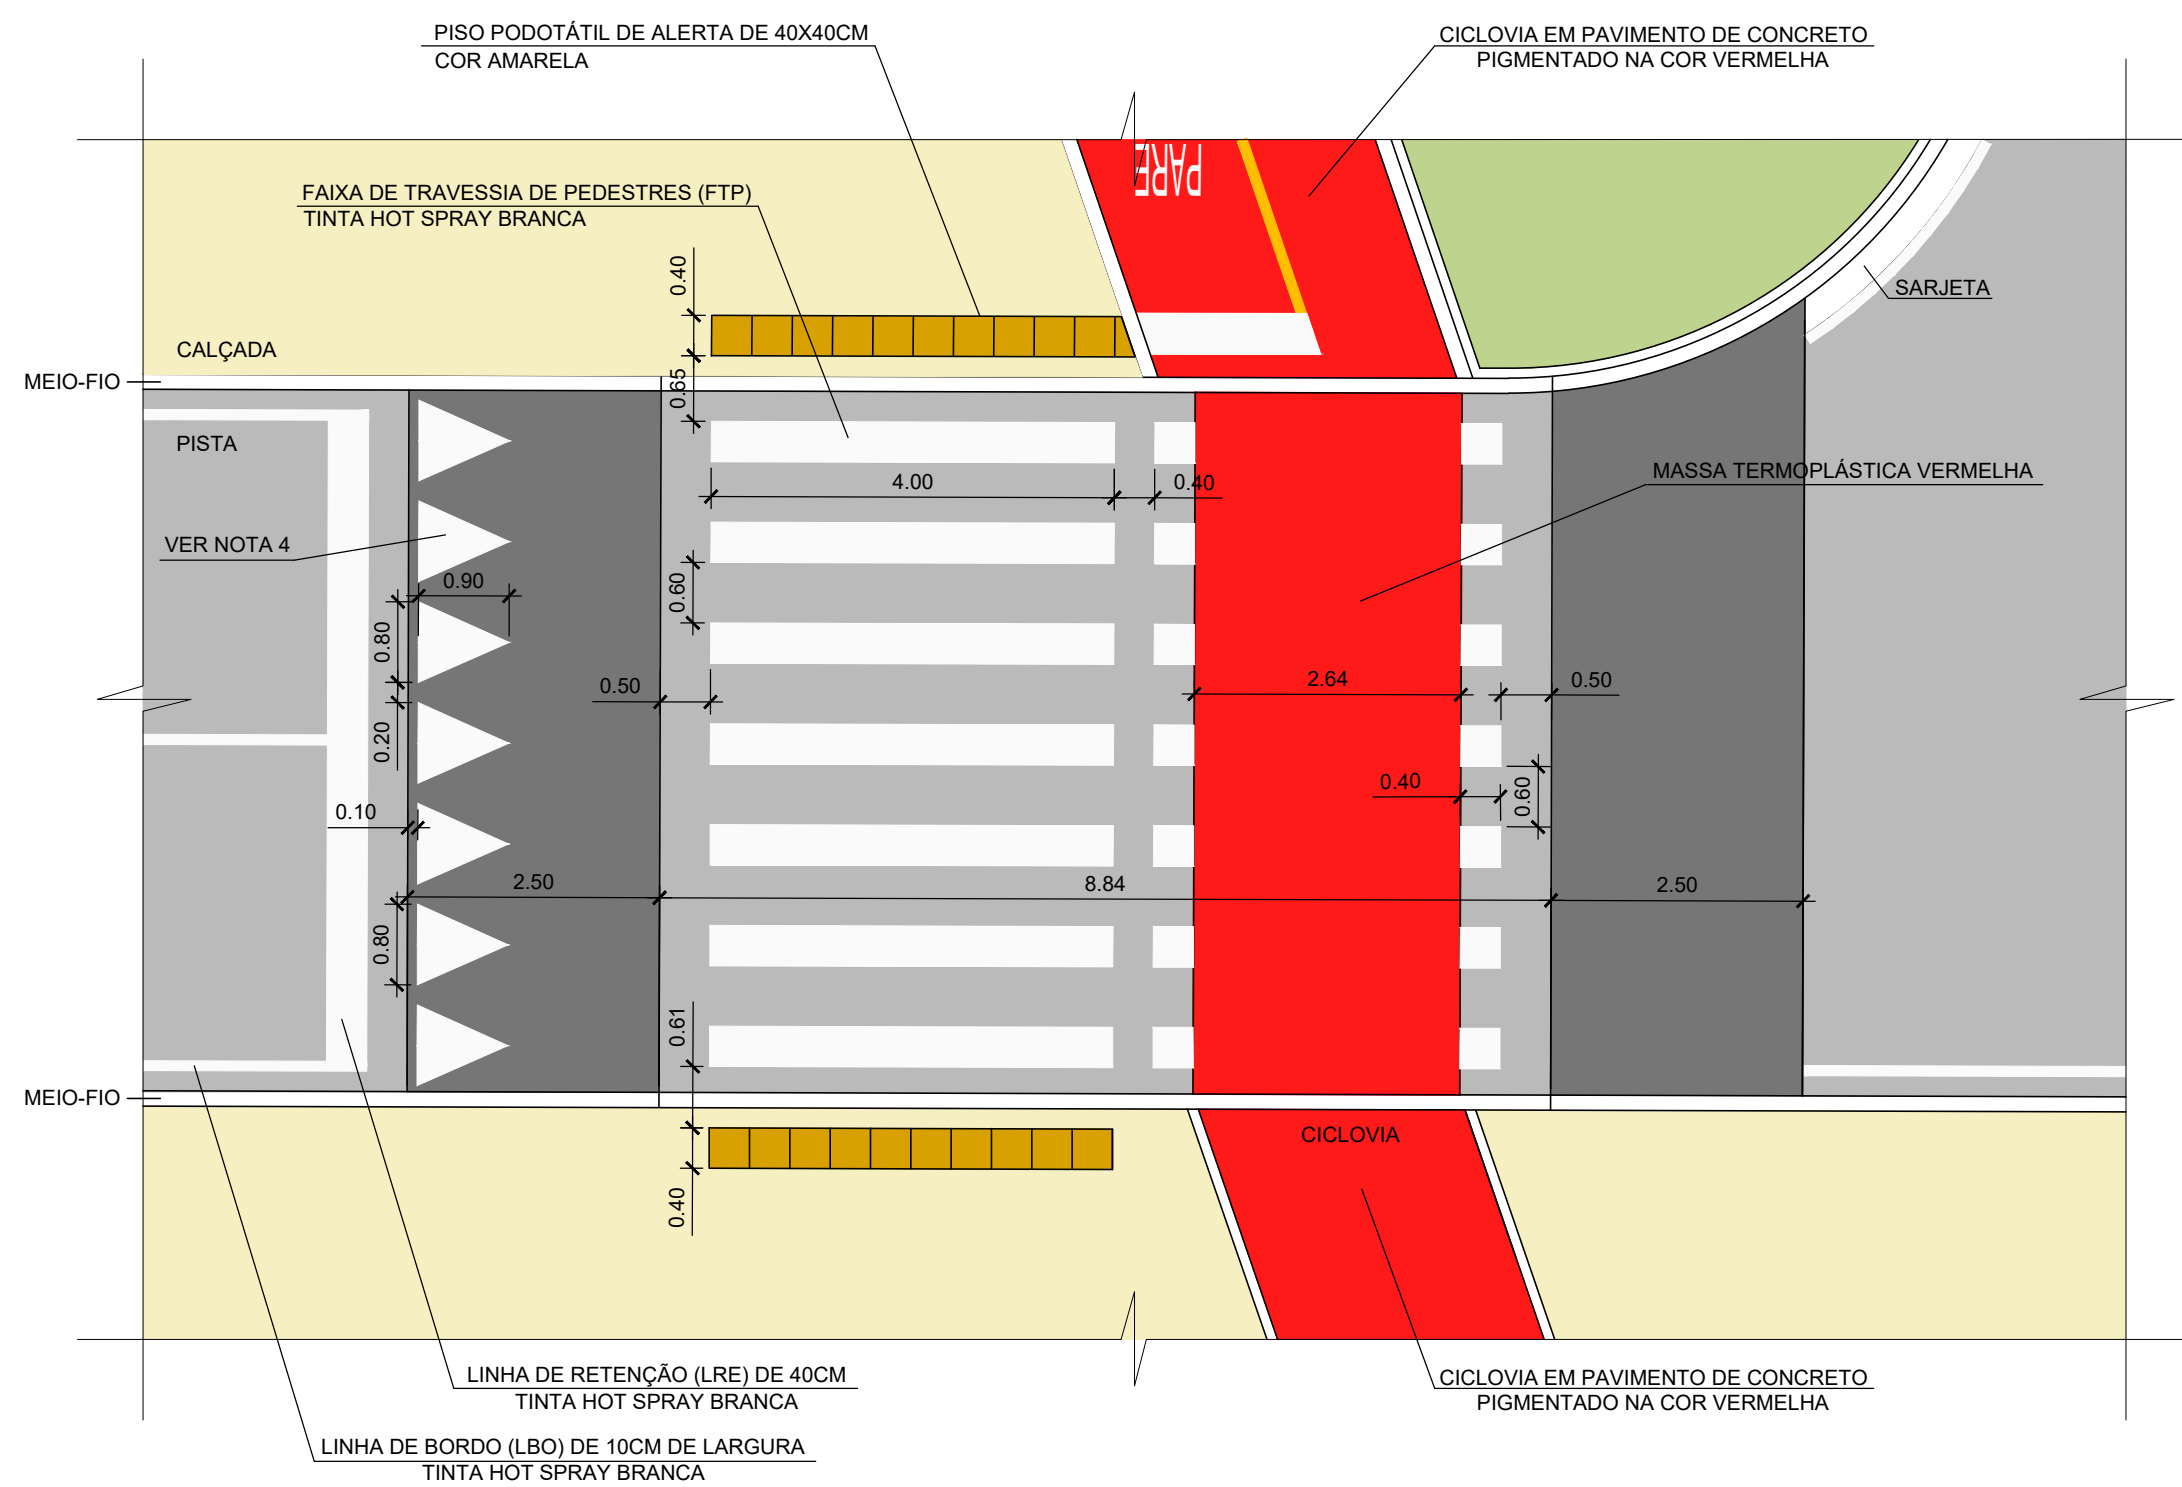

DETALHE 04 - SINALIZAÇÃO DA TRAVESSIA ELEVADA DE PEDESTRES E CICLOVIA PREVISTA NA RUA DR. DJALMA DUTRA  
TINTA: HOT SPRAY / ELASTOPLÁSTICA / MASSA TERMOPLÁSTICA  
COR: BRANCA / AMARELA / VERMELHA  
ESC: 1/75

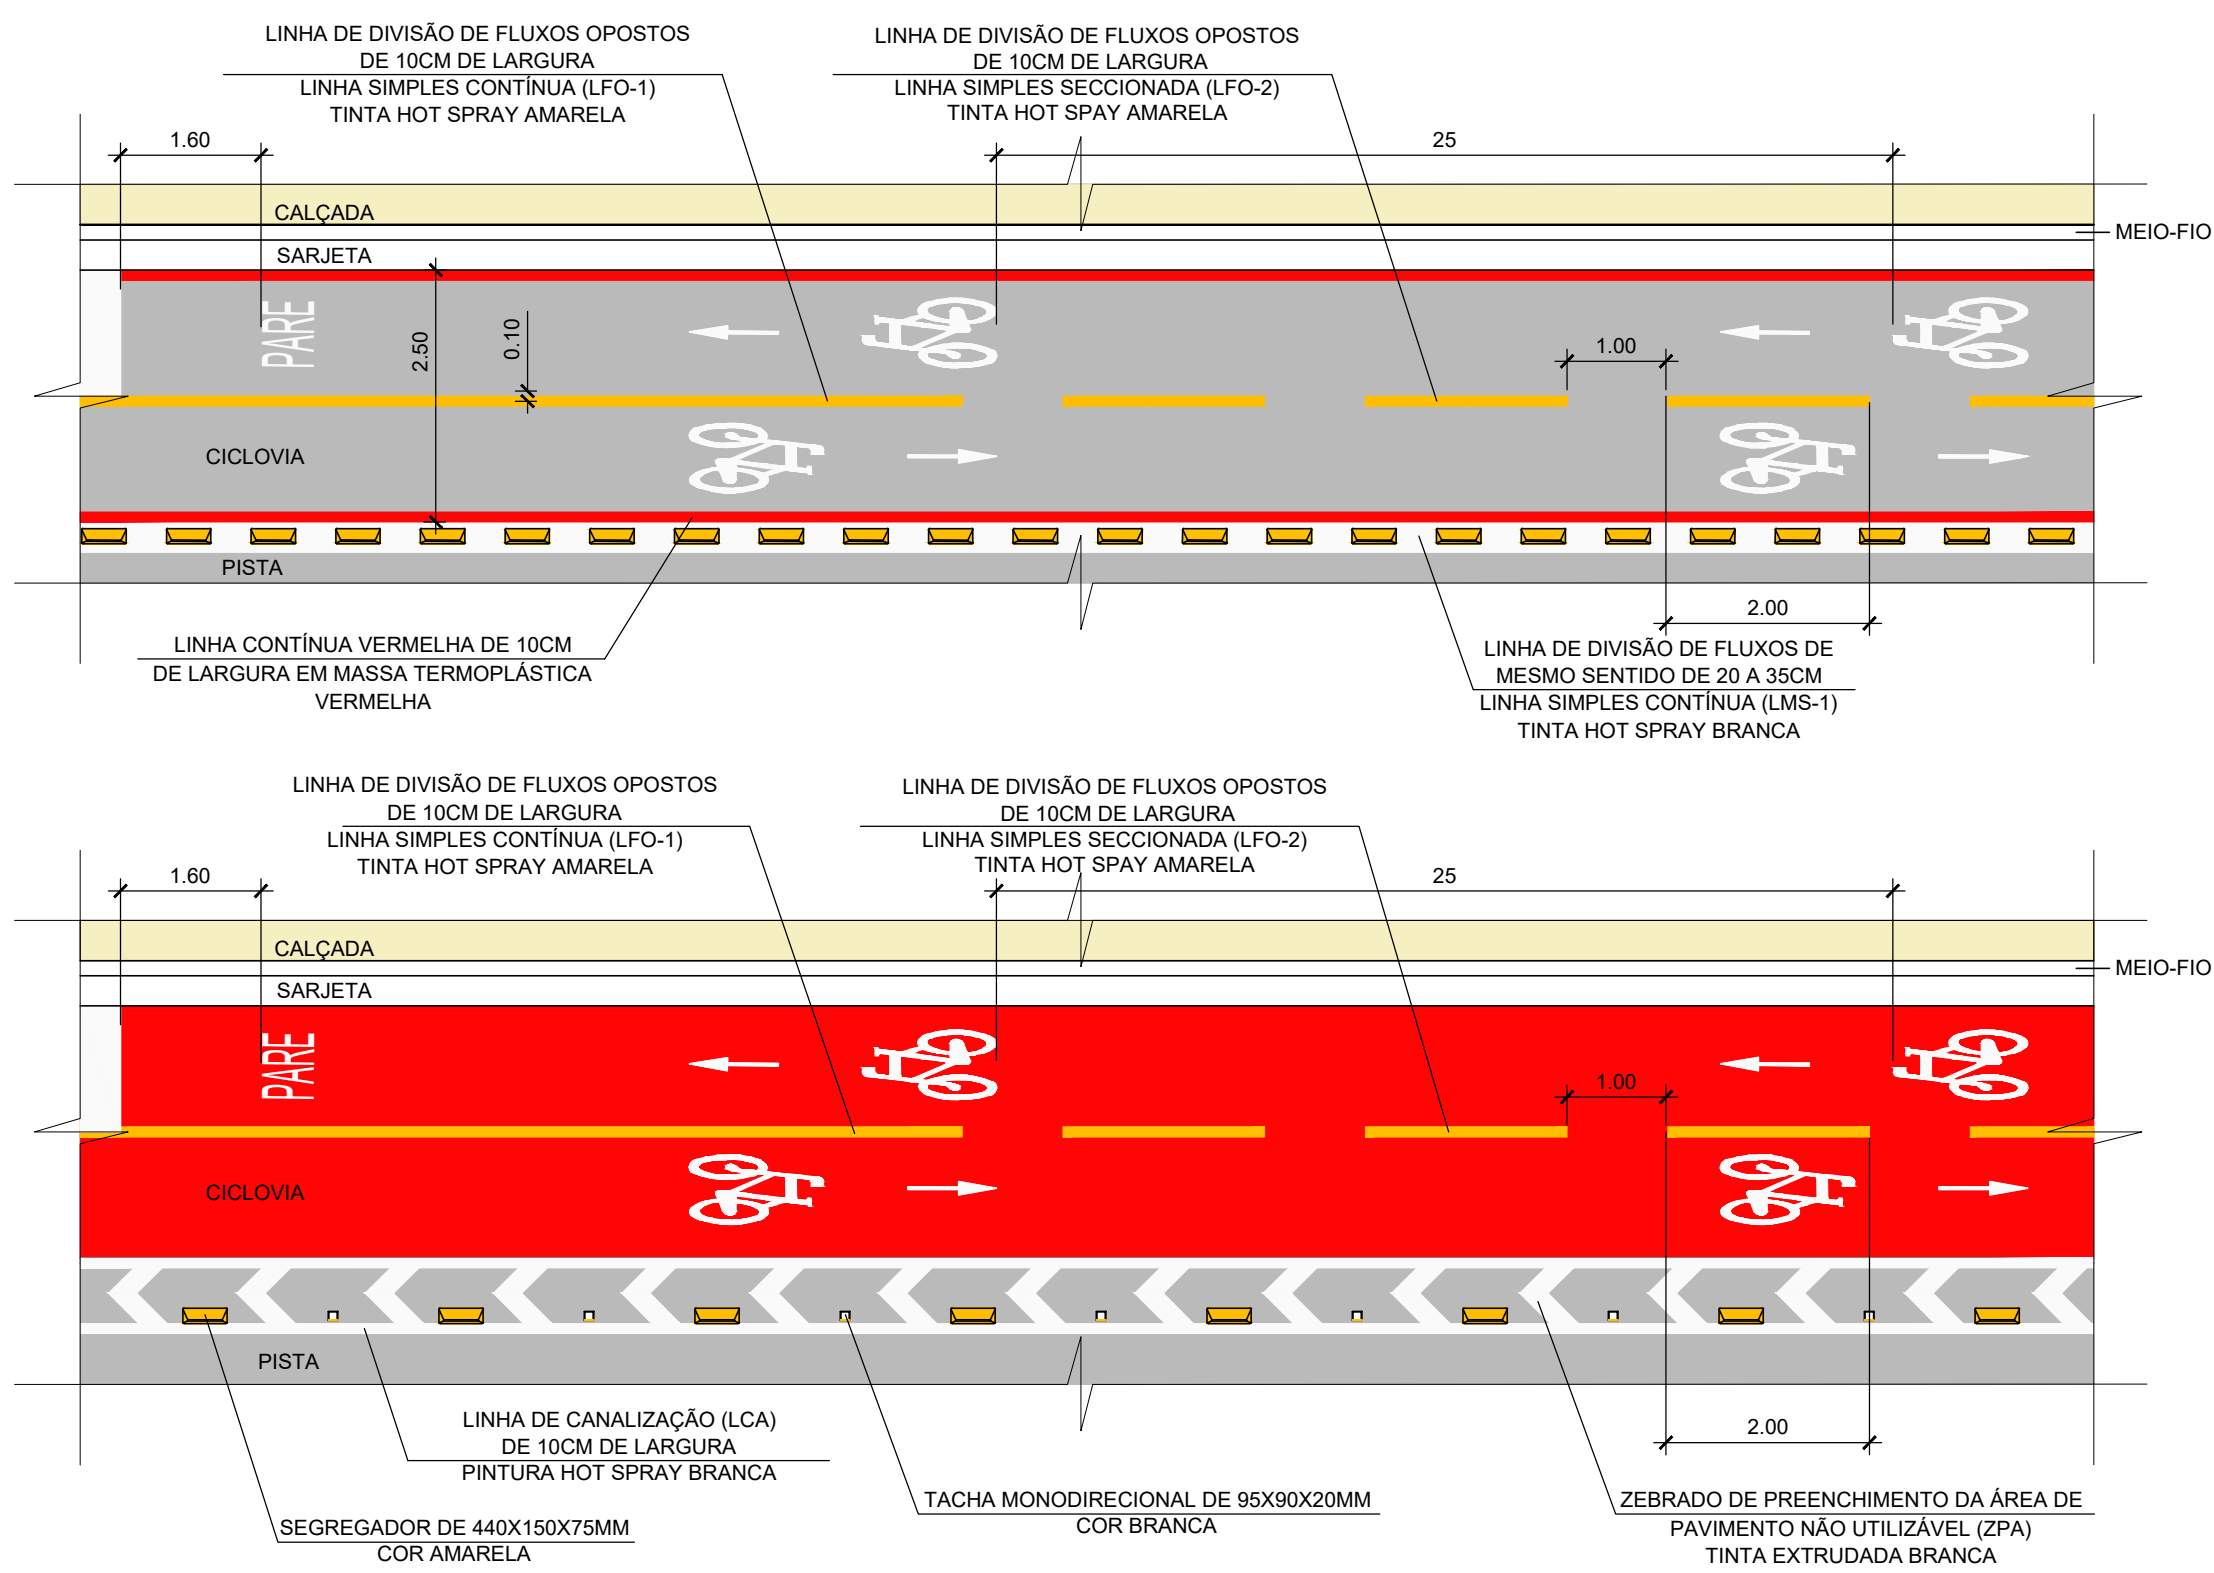

DETALHE 05 - MARCAÇÃO DE CICLOVIA EM PAVIMENTO DE CBUQ E PAVIMENTO DE CONCRETO PIGMENTADO EM VERMELHO  
TINTA: HOT SPRAY / ELASTOPLÁSTICA / MASSA TERMOPLÁSTICA  
COR: BRANCA / AMARELA / VERMELHA  
ESC: 1/75

## ARTICULAÇÃO

## LEGENDA



## NOTAS

- 1- TODAS AS DIMENSÕES E ELEVAÇÕES ESTÃO EM METRO, EXCETO QUANDO INDICADO DE OUTRA FORMA.
- 2- PARA A IMPLANTAÇÃO DA SINALIZAÇÃO HORIZONTAL DA CICLOVIA, SERÁ UTILIZADA PINTURA À QUENTE.
- 3- A PINTURA EM PAVIMENTO DE CONCRETO DEVERÁ SER EXECUTADA APÓS A SUA CURA POR INCOMPATIBILIZAÇÃO DOS COMPOSTOS UTILIZADOS NA SECAGEM COM AS TINTAS PARA MARCAÇÃO. CONFORME A LEGISLAÇÃO VIGENTE, DEVE-SE EFETUAR UMA TINTA PROVISÓRIA (ABNT NBR 12935/93) COM ESPESURA ÚMIDA DE 0,4MM, COM MICROSFERA TIPO IIB DA ABNT NBR 6831/01. A SINALIZAÇÃO DEFINITIVA DEVERÁ SER EFETUADA APÓS 90 DIAS (MÍNIMO) DA CONCLUSÃO DO PAVIMENTO. A EXECUÇÃO DA SINALIZAÇÃO SERÁ PRECEDIDA DE UMA LIMPEZA DA SUPERFÍCIE A SER PINTADA PARA QUE HAJA A REMOÇÃO DOS PRODUTOS DA CURA DO CONCRETO. PRÉVIAMENTE À EXECUÇÃO DA PINTURA DEFINITIVA DEVERÁ SER UTILIZADA UMA PINTURA DE CONTRASTE NA COR PRETA (NBR 13699/12 - TINTA A BASE DE RESINA ACRÍLICA EMULSIONADA EM ÁGUA.
- 4 - PARA O DETALHE DO SÍMBOLO INDICATIVO DA TRAVESSIA ELEVADA DE PEDESTRES VER PRANCHA SIN\_DETALHES\_01/02\_MP.

## NORMAS

- MANUAL BRASILEIRO DE SINALIZAÇÃO DE TRÂNSITO. VOLUME IV. SINALIZAÇÃO HORIZONTAL. CONTRAN.
- PROJETO BÁSICO CICLOVIÁRIO DE NITERÓI. CÓDIGO DE INFRAESTRUTURA CICLOVIÁRIA. NOVEMBRO 2016.
- RESOLUÇÃO Nº738 DE 06 DE SETEMBRO DE 2018. CONTRAN. ESTABELECE OS PADRÕES E CRITÉRIOS PARA A INSTALAÇÃO DA FAIXA ELEVADA PARA TRAVESSIA DE PEDESTRES EM VIAS PÚBLICAS.

1	06/05/2019	E	JRMO	REVISÃO GERAL
0	18/04/2019	E	JRMO	EMIÇÃO INICIAL
REV.	DATA	TIPO	POR	

		PREFEITURA MUNICIPAL DE NITERÓI	
		TÍTULO PROJETO EXECUTIVO PARA A REURBANIZAÇÃO E AMPLIAÇÃO DA AV. MARQUES DE PARANÁ, NITERÓI PROJETO EXECUTIVO PROJETO DE SINALIZAÇÃO DETALHES DE SINALIZAÇÃO HORIZONTAL	
RESPONSÁVEL		DATA	
PROJ. CARLOS DE LELIS MACHADO BARBOSA - CREA 198200114U		18/04/2019	
APROV.		18/04/2019	
ESCALA		Nº DA PRANCHA 02 DE 04	
INDICADA		Nº DESENHO SIN_DETALHES_02/04_MP	