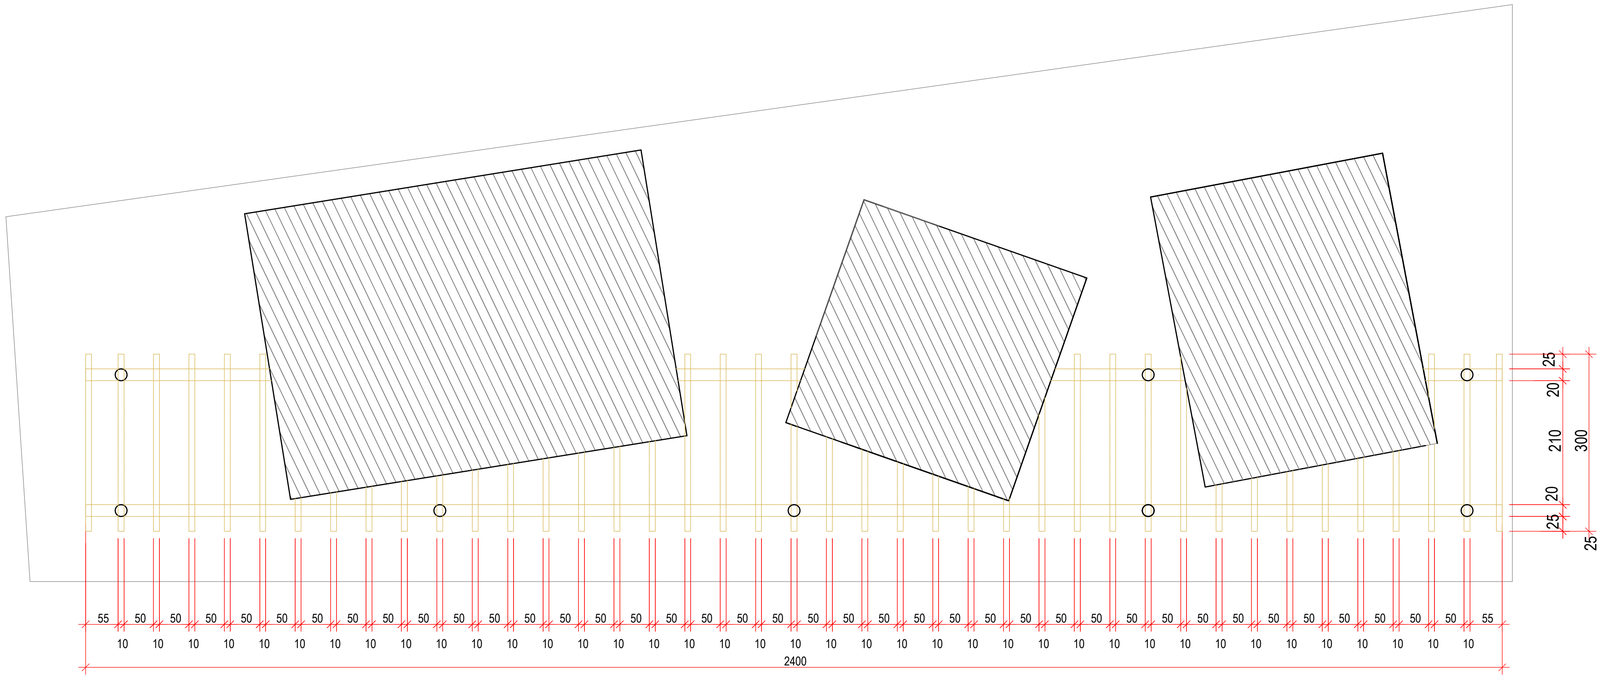

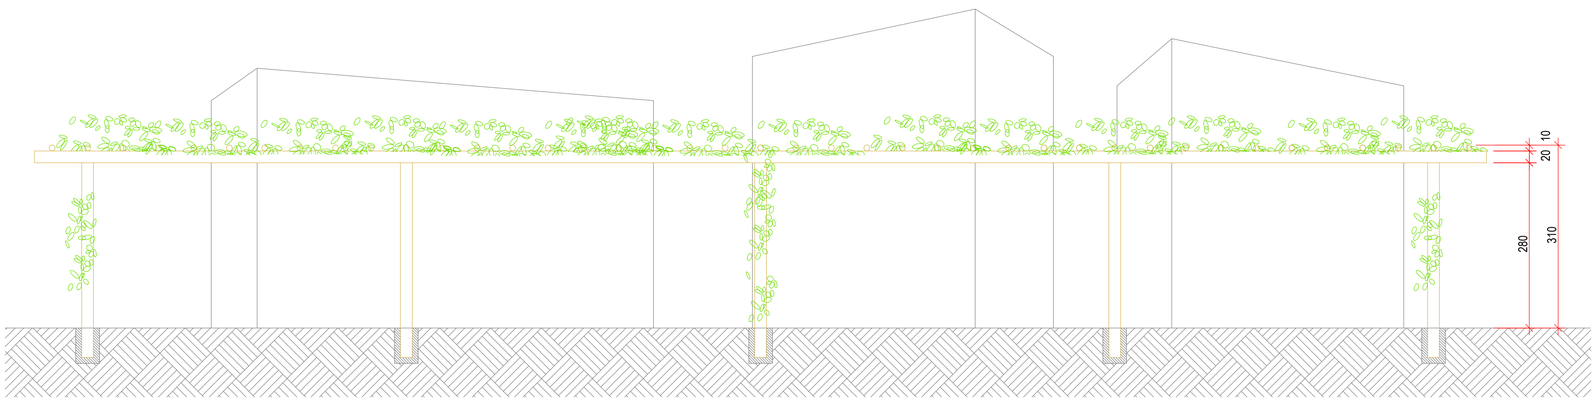

	PISO
COD	MATERIAL
1	PISO CIMENTADO RÚSTICO DESEMPENADO COR AREIA COM JUNTA DE DILATAÇÃO DE 1m EM 1m / RODAPÉ DE MADEIRA CUMARU H=15 CM
2	PISO CERÂMICO ANTIDERRAPANTE COR GELO 30X30 - PORTOBELLO OU SIMILAR - RODAPÉ H=15CM
3	PISO DE MADEIRA CAMARU
	PAREDE
COD	**MATERIAL**
1	PINTURA ACRÍLICA ACETINADA REF. SUVINIL COR AREIA OU EQUIVALENTE SOBRE MASSA CORRIDA PVA
2	REVESTIMENTO CERÂMICO 15X15 QUALIDADE EXTRA - COR BRANCO -DO RODAPÉ ATÉ H=1.85 E PINTURA ACRÍLICA ACETINADA REF. SUVINIL COR AREIA OU EQUIVALENTE SOBRE MASSA CORRIDA PVA A PARTIR DA ALTURA DE H=1.85
*NOTA: AS CORES/TEXTURAS DAS PAREDES EXTERNAS ESTÃO ESPECIFICADAS NAS FACHADAS DO PROJETO DE ARQUITETURA.	
	TETO
COD	**MATERIAL**
1	PINTURA DE BASE ALQUÍDICA FOSCA COR BRANCO NEVE - REF SUVIL, CORAL OU SIMILAR
So	**SOLEIRA**
COD	**MATERIAL**
1	SOLEIRA EM GRANITO BRANCO SIENA, ACABAMENTO POLIDO

	EQUIPAMENTOS
COD	ACME
BG	BANCADA EM GRANITO PRETO SÃO GABRIEL, ESP :2cm POLIDO COM TESTEIRA POLIDA E RODABANCA SUSTENTADA POR PEÇAS EM METALON 30x40mm
BB1	BANCADA BEGE ARABESCO H=90cm
BB2	BANCADA BEGE ARABESCO H=110cm
TA	TORNEIRA PARA LAVATÓRIO DE MESA - REF.: AQUARIUS 1193-A FABRIMAR
C1	CUBA DE SOBREPOR REDONDA 31CM EM LOUÇA, COR BRANCO , REF.: DECA CÓDIGO L.50.17 OU EQUIVALENTE
C2	CUBA DUPLA DE AÇO INOX ACETINADO 72X40 cm
BS	BACIA SANITÁRIA CONVENCIONAL COM CAIXA ACOPLADA COR BRANCA LINHA VOGUE PLUS REF.PS 05 DECA OU EQUIVALENTE

QUADRO DE ESQUADRIA JANELAS

CÓD	LARGURA	ALTURA	PEITORIL	TIPO	DESCRIÇÃO	QT
J1	2.00	1.20	0.90	CORRER COM 2 FOLHAS (2 FIXAS E 2 DE CORRER)	JANELA VENEZIANA DE MADEIRA CAMURU	03
J2	1.50	0.40	1.70	CORRER COM 3 FOLHAS (2 FIXAS E 1 DE CORRER)	ESQUADRIA DE ALUMÍNIO COM PELE DE VIDRO DE 6mm	04
J3	2.00	0.40	1.70	CORRER COM 4 FOLHAS (2 FIXAS E 2 DE CORRER)	ESQUADRIA DE ALUMÍNIO COM PELE DE VIDRO DE 6mm	05
J4	0.80	0.40	1.70	CORRER COM 2 FOLHAS (1 FIXA E 1 DE CORRER)	ESQUADRIA DE ALUMÍNIO COM PELE DE VIDRO DE 6mm	01

QUADRO DE ESQUADRIA PORTAS

CÓD	LARGURA	ALTURA	——	TIPO	DESCRIÇÃO	QT
P1	0.80	2.10	——	ABRIR, COM UMA FOLHA	PORTA TIPO MEXICANA DE MADEIRA MACIÇA CAMURU	03
P2	0.60	2.10	——	ABRIR, COM UMA FOLHA	PORTA MADEIRA LAMINADA	01

R0	x	xx/xx/xxxx	xxxxxx	xxxxxxx	Emissão inicial
Emissão	Tipo	Data	Revisado por	Resp. Técnico	Descrição

TIPOS DE EMISSÃO				
	A - Preliminar	C - Para conhecimento	E - Para construção	G - Cancelado
	B - Para liberação	D - Para cotação	F - Conf. construído	

PROJETO SUSTENTÁVEL · PREFEITURA NITERÓI FEITA POR VOCÊ · CAF BANCO DE DESARROLLO DE AMÉRICA LATINA

Projeto: EQUIPAMENTOS DE SUPORTE À ATIVIDADE PESQUEIRA	Componente: SUSTENTABILIDADE
Coordenador Geral da UGP: DIONÉ M. MARINHO CASTRO	Coordenador Técnico da UGP: RENATO ESTEBAN DA SILVA
Disciplina: ARQUITETURA	Etapa: PROJETO EXECUTIVO
Coordenador do Projeto: ARQUITETO E URBANISTA RENATO ESTEBAN DA SILVA CARRASCO -CAU 110133-1	Assinaturas: Coordenador do Projeto -RENATO ESTEBAN DA SILVA CARRASCO CAU: 110133-1
Responsável Técnico: XXXXXXXXXXXXXXXXXXX XXXXXXXXXXXXXXXXXXXXXXXXXXXXXXXXXXXXXXXX	Responsável Técnico -XXXXXXXXXXXXXXXXXXX CREA: XXXXXX
Desenhista/Estagiário: ANDRÉ FRAGA DAMASCENO	Coordenador Geral da UGP - xxxxxxx
Arquivo Digital: ARQ_AP_1.dwg	Data: 00/00 · Escala: 1/50 · Nº da Prancha: 2/5
Título: SALA DE REUNIÃO	