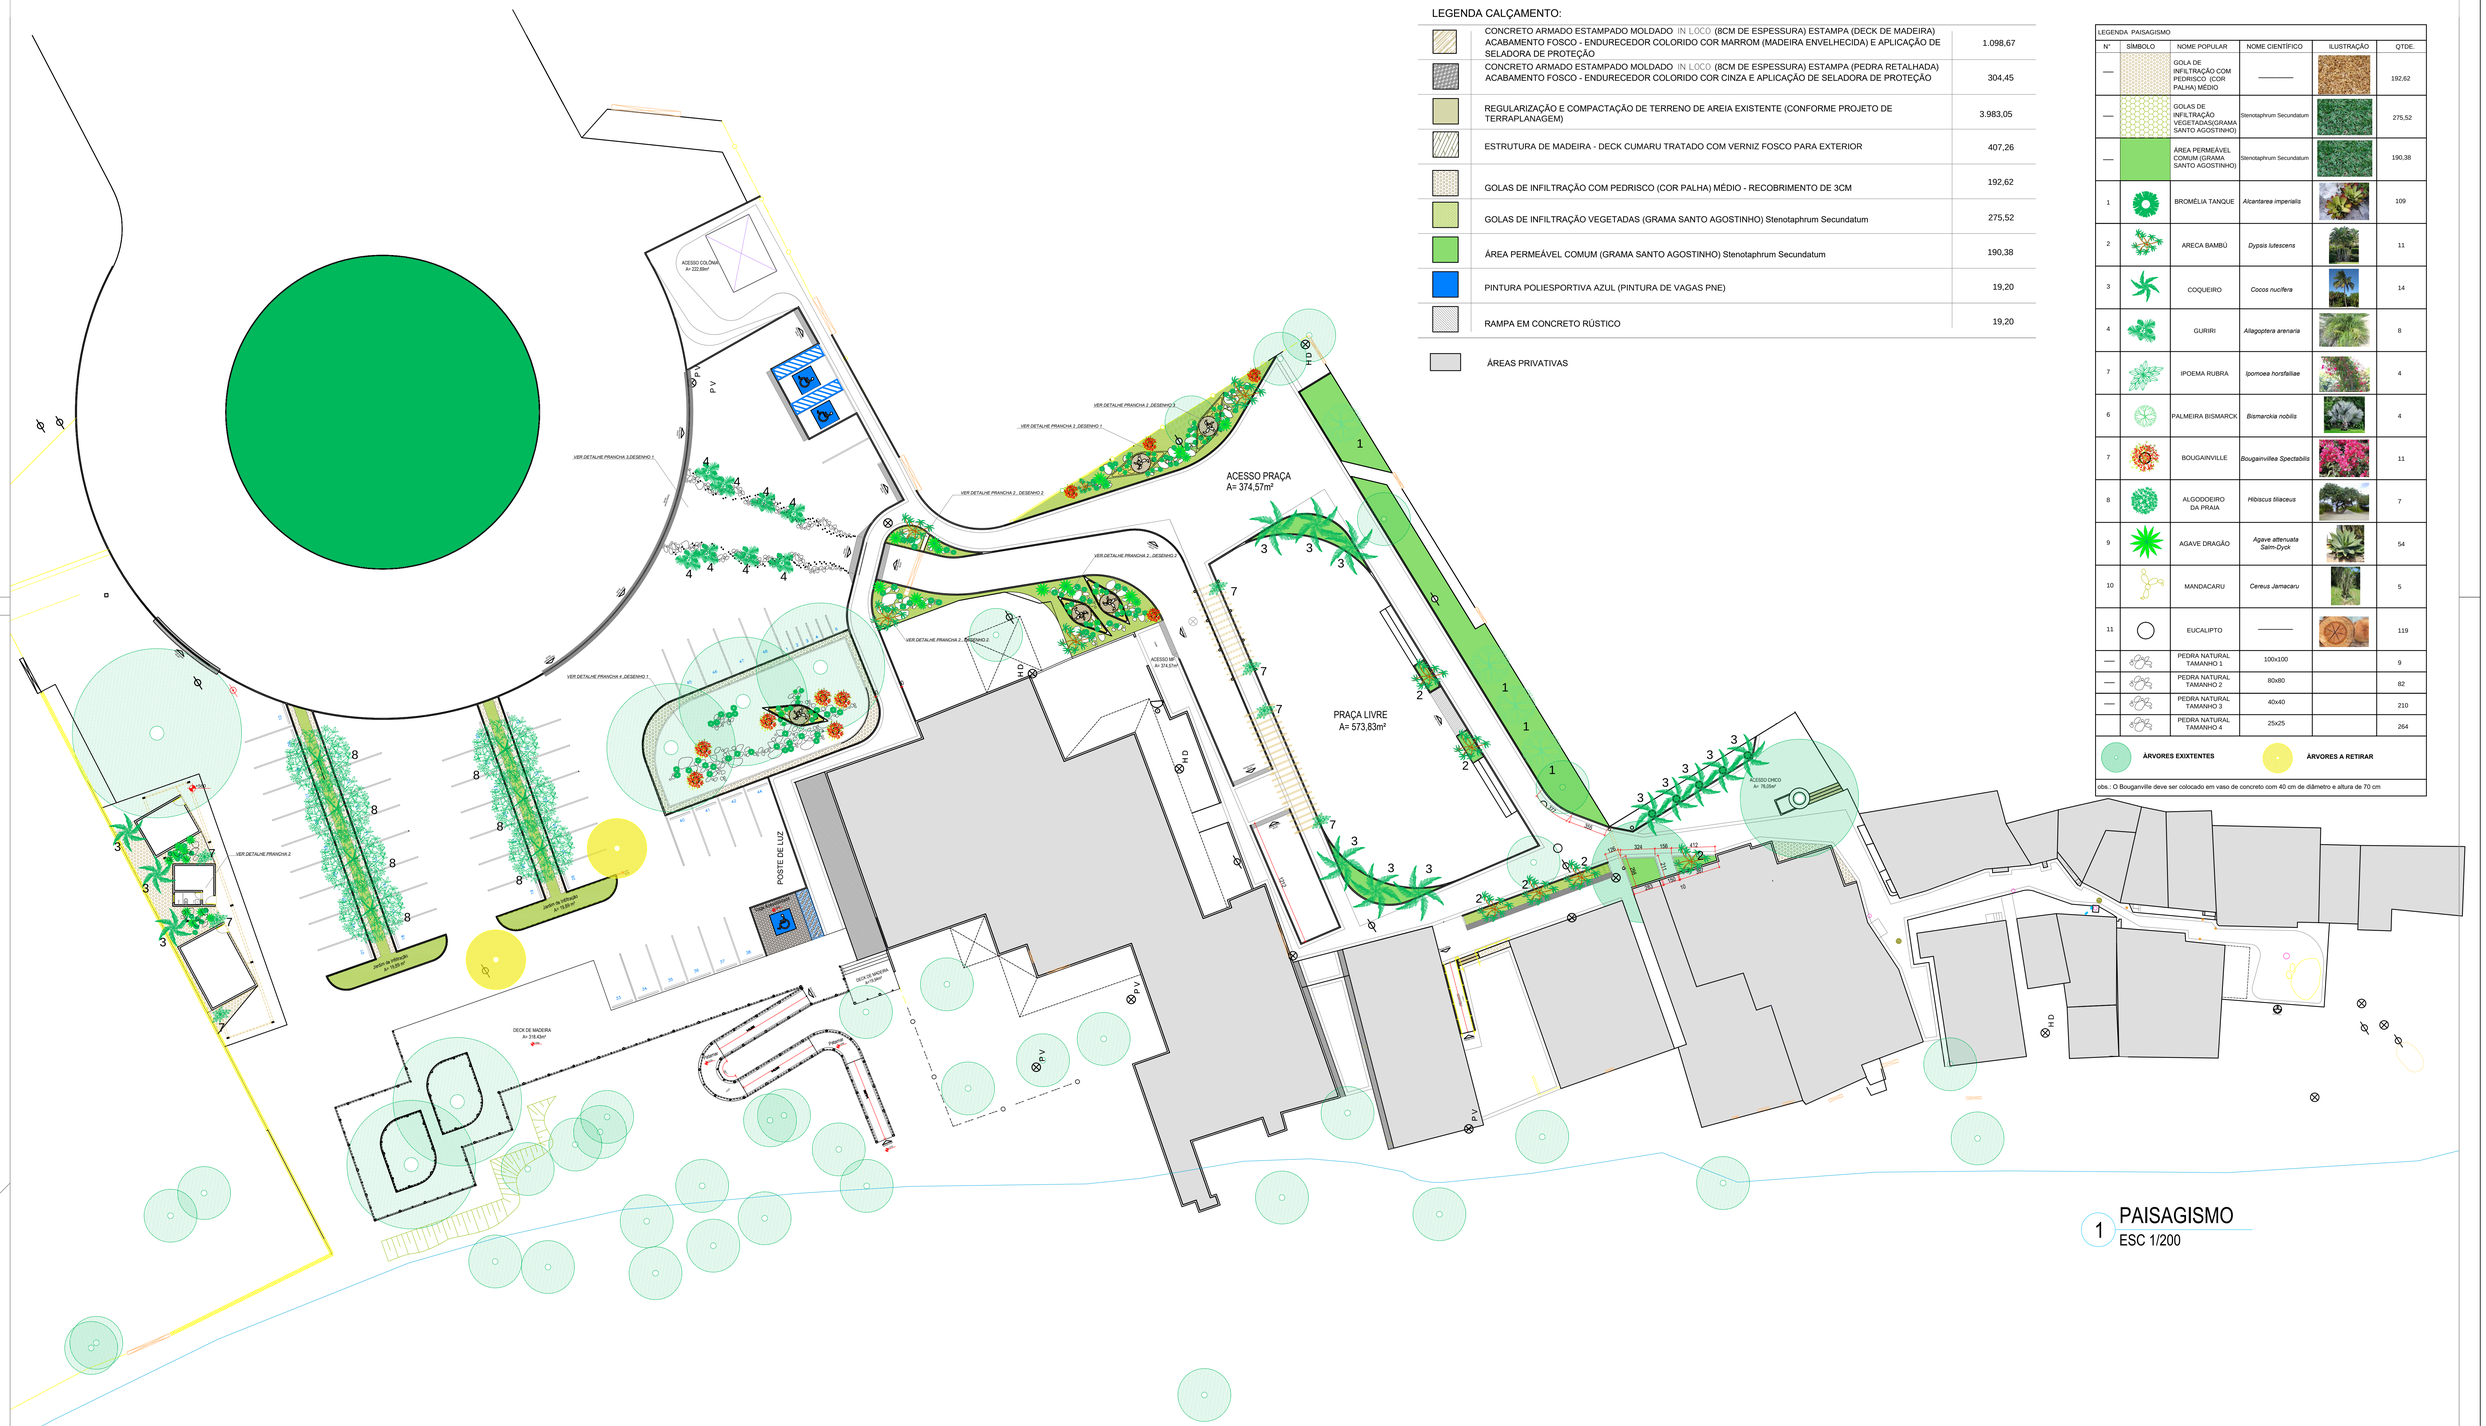

LEGENDA CALÇAMENTO:

	CONCRETO ARMADO ESTAMPADO MOLDADO IN LOCO (8CM DE ESPESSURA) ESTAMPA (DECK DE MADEIRA) ACABAMENTO FOSCO - ENDURECEDOR COLORIDO COR MARROM (MADEIRA ENVELHECIDA) E APLICAÇÃO DE SELADORA DE PROTEÇÃO	1.098,67
	CONCRETO ARMADO ESTAMPADO MOLDADO IN LOCO (8CM DE ESPESSURA) ESTAMPA (PEDRA RETALHADA) ACABAMENTO FOSCO - ENDURECEDOR COLORIDO COR CINZA E APLICAÇÃO DE SELADORA DE PROTEÇÃO	304,45
	REGULARIZAÇÃO E COMPACTAÇÃO DE TERRENO DE AREIA EXISTENTE (CONFORME PROJETO DE TERRAPLANAGEM)	3.983,05
	ESTRUTURA DE MADEIRA - DECK CUMARU TRATADO COM VERNIZ FOSCO PARA EXTERIOR	407,26
	GOLAS DE INFILTRAÇÃO COM PEDRISCO (COR PALHA) MÉDIO - RECOBRIMENTO DE 3CM	192,62
	GOLAS DE INFILTRAÇÃO VEGETADAS (GRAMA SANTO AGOSTINHO) Stenotaphrum Secundatum	275,52
	ÁREA PERMEÁVEL COMUM (GRAMA SANTO AGOSTINHO) Stenotaphrum Secundatum	190,38
	PINTURA POLIESPORTIVA AZUL (PINTURA DE VAGAS PNE)	19,20
	RAMPA EM CONCRETO RÚSTICO	19,20
	ÁREAS PRIVATIVAS	

LEGENDA PAISAGISMO

Nº	SÍMBOLO	NOME POPULAR	NOME CIENTÍFICO	ILUSTRAÇÃO	QTDE.
—		GOLA DE INFILTRAÇÃO COM PEDRISCO (COR PALHA) MÉDIO	———		192,62
—		GOLAS DE INFILTRAÇÃO VEGETADAS(GRAMA SANTO AGOSTINHO)	Stenotaphrum Secundatum		275,52
—		ÁREA PERMEÁVEL COMUM (GRAMA SANTO AGOSTINHO)	Stenotaphrum Secundatum		190,38
1		BROMÉLIA TANQUE	*Alcantarea imperialis*		109
2		ARECA BAMBÚ	*Dypsis lutescens*		11
3		COQUEIRO	*Cocos nucifera*		14
4		GURIRI	*Allagoptera arenaria*		8
7		IPOEMA RUBRA	*Ipomoea horsfalliae*		4
6		PALMEIRA BISMARCK	*Bismarckia nobilis*		4
7		BOUGAINVILLE	*Bougainvillea Spectabilis*		11
8		ALGODOEIRO DA PRAIA	*Hibiscus tiliaceus*		7
9		AGAVE DRAGÃO	*Agave attenuata Salm-Dyck*		54
10		MANDACARU	*Cereus Jamacaru*		5
11		EUCALIPTO	———		119
—		PEDRA NATURAL TAMANHO 1	100x100		9
—		PEDRA NATURAL TAMANHO 2	80x80		82
—		PEDRA NATURAL TAMANHO 3	40x40		210
		PEDRA NATURAL TAMANHO 4	25x25		264

ÁRVORES EXIXTENTES — ÁRVORES A RETIRAR

obs.: O Bougainville deve ser colocado em vaso de concreto com 40 cm de diâmetro e altura de 70 cm

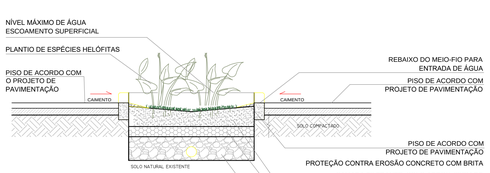

A DETALHE GOLA DE INFILTRAÇÃO VEGETADA
SEM ESCALA

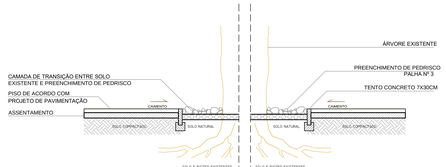

B DETALHE GOLA DE INFILTRAÇÃO PEDRISCO
SEM ESCALA

1 PAISAGISMO
ESC 1/200

PRANCHA A0 84,1 x 118,9 cm

R0	x	xx/xx/xxxx	xxxxxx	xxxxxxx	Emissão inicial
Emissão	Tipo	Data	Revisado por	Resp. Técnico	Descrição

TIPOS DE EMISSÃO				
	A - Preliminar	C - Para conhecimento	E - Para construção	G - Cancelado
	B - Para liberação	D - Para cotação	F - Conf. construído	

Projeto: EQUIPAMENTOS DE SUPORTE À ATIVIDADE PESQUEIRA		Componente: SUSTENTABILIDADE	
Coordenador Geral da UGP: DIONÉ M. MARINHO CASTRO	Coordenador Técnico da UGP: RENATO ESTEBAN DA SILVA	Disciplina: ARQUITETURA	Etapa: PROJETO EXECUTIVO
Coordenador do Projeto: ARQUITETO E URBANISTA RENATO ESTEBAN DA SILVA CARRASCO -CAU 110133-1 Responsável Técnico: XXXXXXXXXXXXXXXXXXXX XXXXXXXXXXXXXXXXXXXXXXXXXXXXXXXXXXXXXXXX Desenhista/Estagiário: ANDRÉ FRAGA DAMASCENO		Assinaturas: Coordenador do Projeto -RENATO ESTEBAN DA SILVA CARRASCO CAU/ 110133-1 Responsável Técnico -XXXXXXXXXXXXXXXXXXX CREA: XXXXXX Coordenador Geral da UGP - xxxxxxx	
Arquivo Digital: ARQ_AP_1.dwg		Data: 00/00	Escala: 1/50
Título: PLANTA DE PAISAGISMO			Nº da Prancha: 1/4