


LEGENDA CALÇAMENTO:		
	CONCRETO ARMADO ESTAMPADO MOLDADO IN LOCO (8CM DE ESPESSURA) ESTAMPA (DECK DE MADEIRA) ACABAMENTO FOSCO - ENDURECEDOR COLORIDO COR MARROM (MADEIRA ENVELHECIDA) E APLICAÇÃO DE SELADORA DE PROTEÇÃO	1.098,67
	CONCRETO ARMADO ESTAMPADO MOLDADO IN LOCO (8CM DE ESPESSURA) ESTAMPA (PEDRA RETALHADA) ACABAMENTO FOSCO - ENDURECEDOR COLORIDO COR CINZA E APLICAÇÃO DE SELADORA DE PROTEÇÃO	304,45
	REGULARIZAÇÃO E COMPACTAÇÃO DE TERRENO DE AREIA EXISTENTE (CONFORME PROJETO DE TERRAPLANAGEM)	3.983,05
	ESTRUTURA DE MADEIRA - DECK CUMARU TRATADO COM VERNIZ FOSCO PARA EXTERIOR	407,26
	GOLAS DE INFILTRAÇÃO COM PEDRISCO (COR PALHA) MÉDIO - RECOBRIMENTO DE 3CM	192,62
	GOLAS DE INFILTRAÇÃO VEGETADAS (GRAMA SANTO AGOSTINHO) Stenotaphrum Secundatum	275,52
	ÁREA PERMEÁVEL COMUM (GRAMA SANTO AGOSTINHO) Stenotaphrum Secundatum	190,38
	PINTURA POLIESPORTIVA AZUL (PINTURA DE VAGAS PNE)	19,20
	RAMPA EM CONCRETO RÚSTICO	19,20
	ÁREAS PRIVATIVAS	

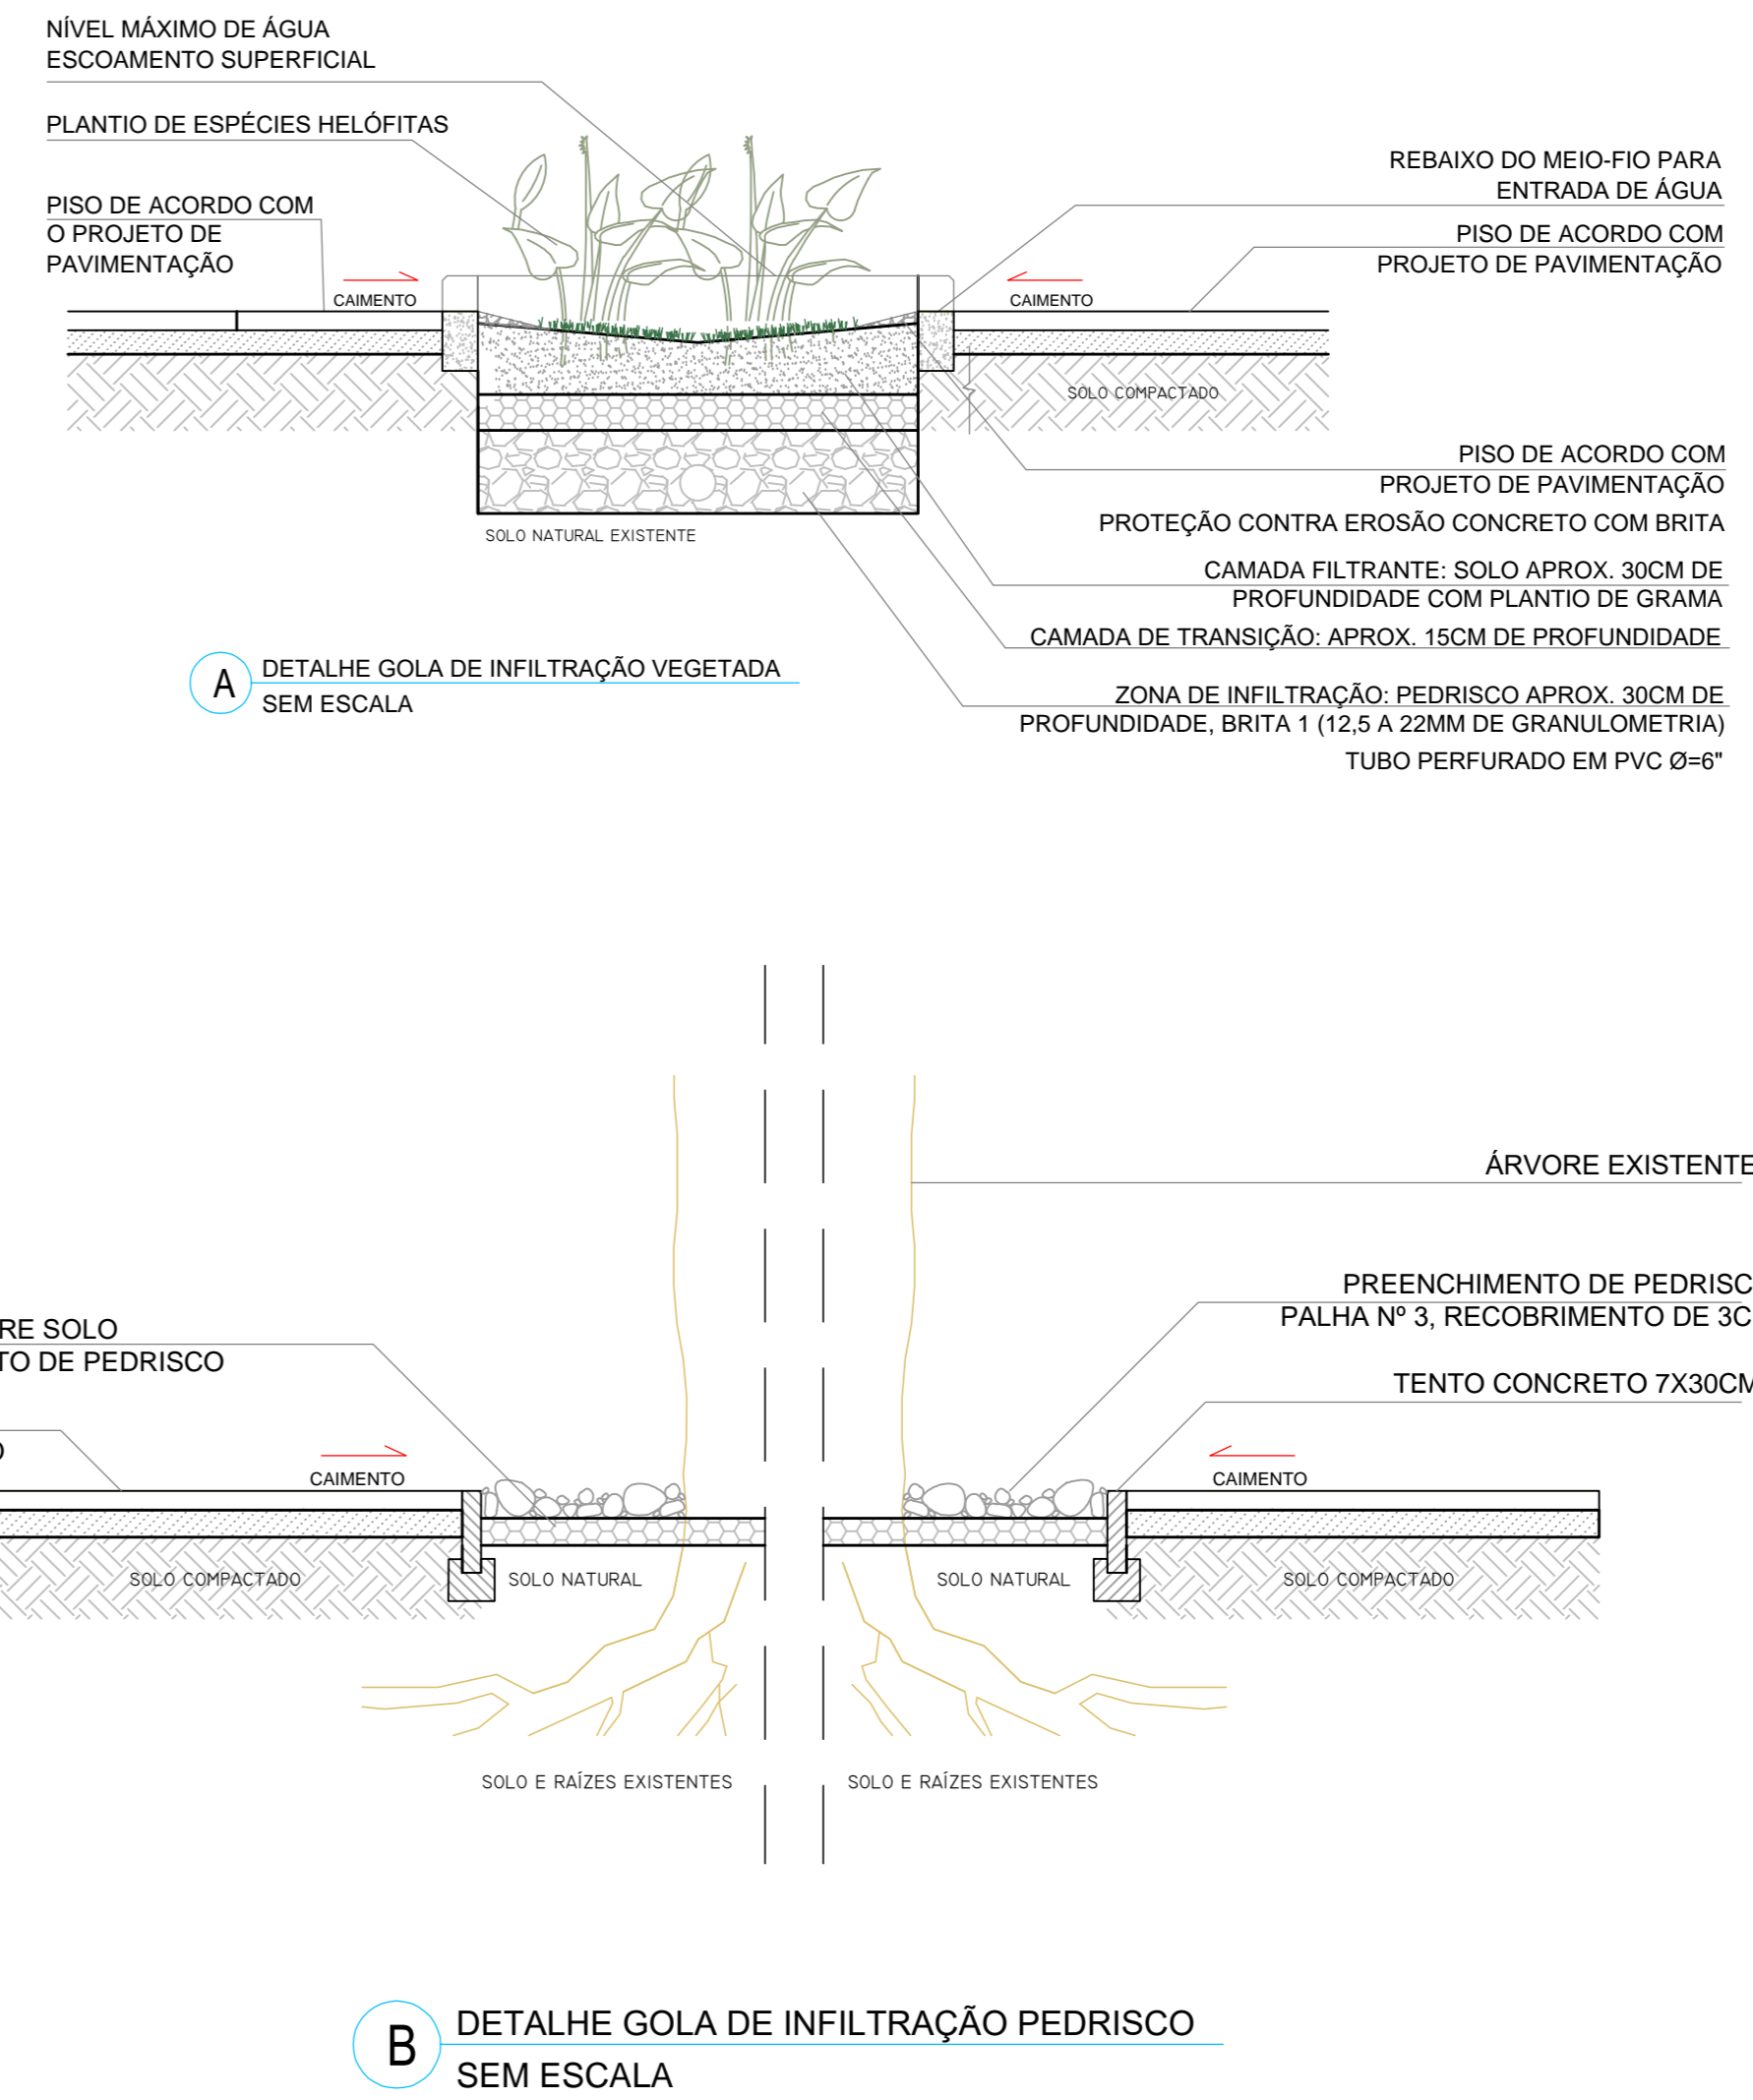

LEGENDA PAISAGISMO					
Nº	SÍMBOLO	NOME POPULAR	NOME CIENTÍFICO	ILUSTRAÇÃO	QTDE.
—		GOLA DE INFILTRAÇÃO COM PEDRISCO (COR PALHA) MÉDIO			192,62
—		GOLAS DE INFILTRAÇÃO VEGETADAS (GRAMA SANTO AGOSTINHO)	Stenotaphrum Secundatum		275,52
—		ÁREA PERMEÁVEL COMUM (GRAMA SANTO AGOSTINHO)	Stenotaphrum Secundatum		190,38
1		BROMELIA TANQUE	Alcantarea imperialis		109
2		ARECA BAMBU	Dyosia lutescens		11
3		COQUEIRO	Cocos nucifera		14
4		GURIRI	Altagoptera arenaria		6
7		IPOEIA RUBRA	Ipomoea horstii		4
6		PALMEIRA BISMARCK	Bismarckia nobilis		4
7		BOUGAINVILLE	Bougainvillea Spectabilis		11
8		ALGODOEIRO DA PRAIA	Hibiscus silaceus		7
9		AGAVE DRAGÃO	Agave attenuata Salm-Dyck		54
10		MANDACARU	Cereus Jamacaru		5
11		EUCALIPTO			119
—		ÁRVORES EXISTENTES			9
—		ÁRVORES A RETIRAR			82
—					210
—					264

Obs.: O Bougainville deve ser colocado em vaso de concreto com 40 cm de diâmetro e altura de 70 cm

R0	x	xx/xx/xxxx	xxxxxx	xxxxxx	Emissão inicial
Emissão	Tipo	Data	Revisado por	Resp. Técnico	Descrição
TIPOS DE EMISSÃO	A - Preliminar	C - Para conhecimento	E - Para construção	G - Cancelado	
	B - Para liberação	D - Para cotação	F - Conf. construído		

PREFEITURA DE NITERÓI	PREFEITURA DE NITERÓI	PREFEITURA DE NITERÓI

Projeto:	EQUIPAMENTOS DE SUPORTE À ATIVIDADE PESQUEIRA	Componente:	SUSTENTABILIDADE
Coordenador Geral do UOP:	DIONÉ M. MARINHO CASTRO	Coordenador Técnico do UOP:	RENATO ESTEBAN DA SILVA
Coordenador do Projeto:	ARQUITETO E URBANISTA RENATO ESTEBAN DA SILVA CARRASCO - CAU 110133-1	Disciplina:	ARQUITETURA
Responsável Técnico:	XXXXXXXXXXXXXXXXXXXXXXX	Assinaturas:	
Desenhista/Estagiário:	ANDRÉ FRAGA DAMASCENO	Coordenador do Projeto:	RENATO ESTEBAN DA SILVA CARRASCO - CAU 110133-1
Arquivo Digital:	ARQ_01_01.dwg	Responsável Técnico:	XXXXXXXXXXXXXXXXXXXXXXX
Título:	DETALHES PLANTA DE PAISAGISMO	Data:	00/00
		Escala:	1/50
		Nº da Prancha:	2/4