5 Porta de Entrada
PERSPECTIVA

6 Praça Aldeia
PERSPECTIVA

7 Perspectiva Geral
PERSPECTIVA

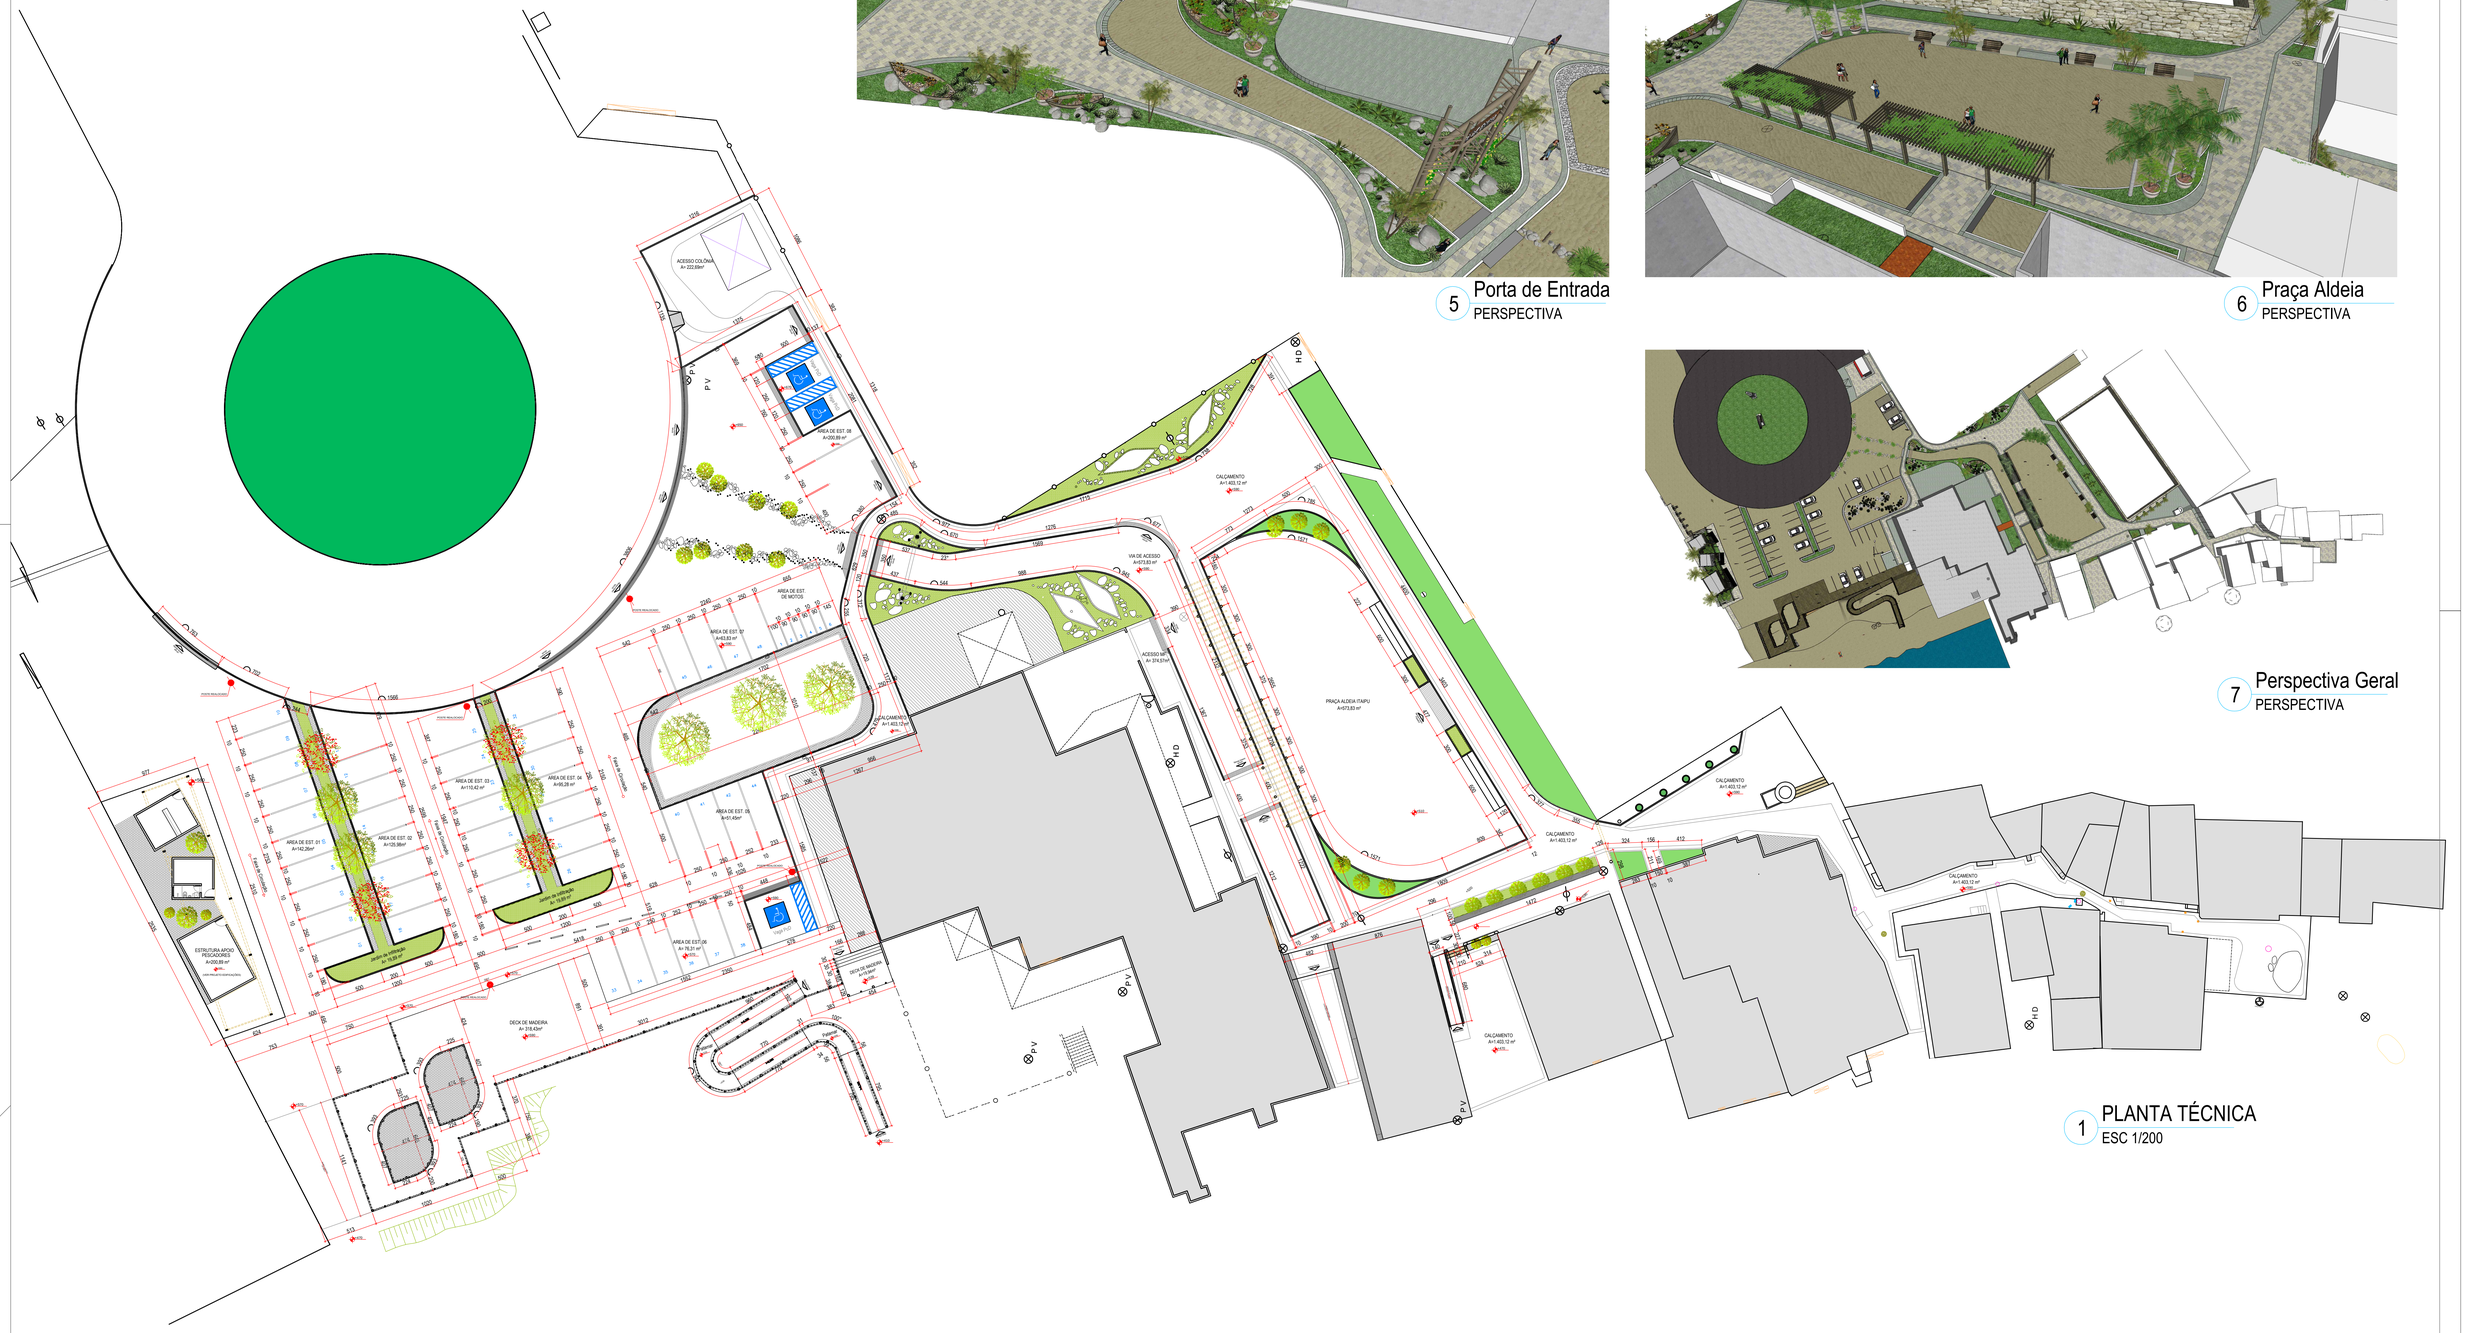

1 PLANTA TÉCNICA
ESC 1/200

2 Rampa Acesso Praia
PERSPECTIVA

3 Edificações Pescadores
PERSPECTIVA

4 Paisagismo Acesso Vila
PERSPECTIVA

R0	x	xx/xx/xxxx	xxxxxx	xxxxxxx	Emissão inicial
Emissão	Tipo	Data	Revisado por	Resp. Técnico	Descrição

TIPOS DE EMISSÃO

A - Preliminar	C - Para conhecimento	E - Para construção	G - Cancelado
B - Para liberação	D - Para cotação	F - Conf. construído	

PREFEITURA NITERÓI FEITA POR VOCÊ

BANCO DE DESARROLLO DE AMÉRICA LATINA

Projeto: EQUIPAMENTOS DE SUPORTE À ATIVIDADE PESQUEIRA		Componente: SUSTENTABILIDADE	
Coordenador Geral da UGP: DIONÉ M. MARINHO CASTRO	Coordenador Técnico da UGP: RENATO ESTEBAN DA SILVA	Disciplina: ARQUITETURA	Etapa: PROJETO EXECUTIVO
Coordenador do Projeto: ARQUITETO E URBANISTA RENATO ESTEBAN DA SILVA CARRASCO -CAU 110133-1 Responsável Técnico: XXXXXXXXXXXXXXXXXXXX XXXXXXXXXXXXXXXXXXXXXXXXXXXXXXXXXXXXXXXX Desenhista/Estagiário: ANDRÉ FRAGA DAMASCENO		Assinaturas: Coordenador do Projeto -RENATO ESTEBAN DA SILVA CARRASCO CAU 110133-1 Responsável Técnico -XXXXXXXXXXXXXXXXXXXX CREA: XXXXXX Coordenador Geral da UGP - xxxxxx	
Arquivo Digital: ARQ_AP_1.dwg		Data: 00/00	Escala: 1/50
Título: PLANTA TÉCNICA GERAL			Nº da Prancha: 2/6

PRANCHA A0 84,1 x 118,9 cm