




1 Localização S/ Escala

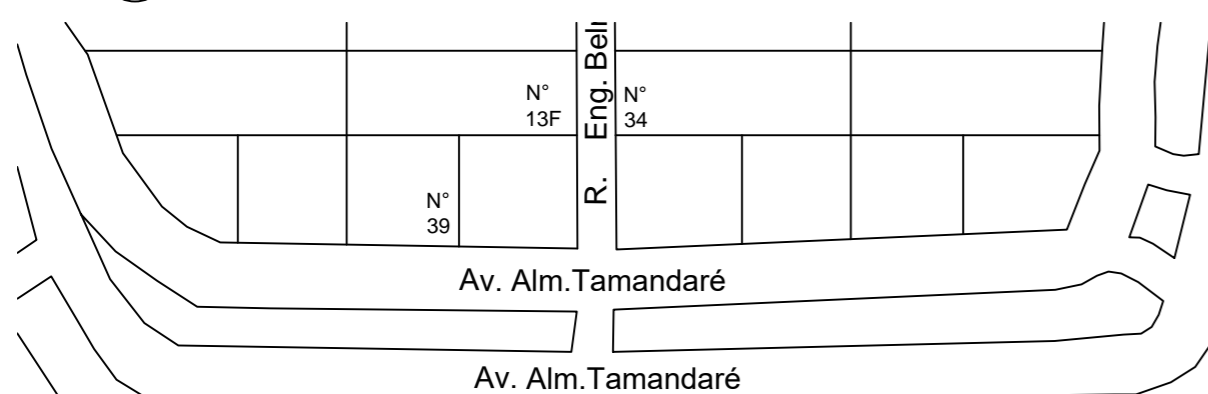


2 Situação S/ Escala

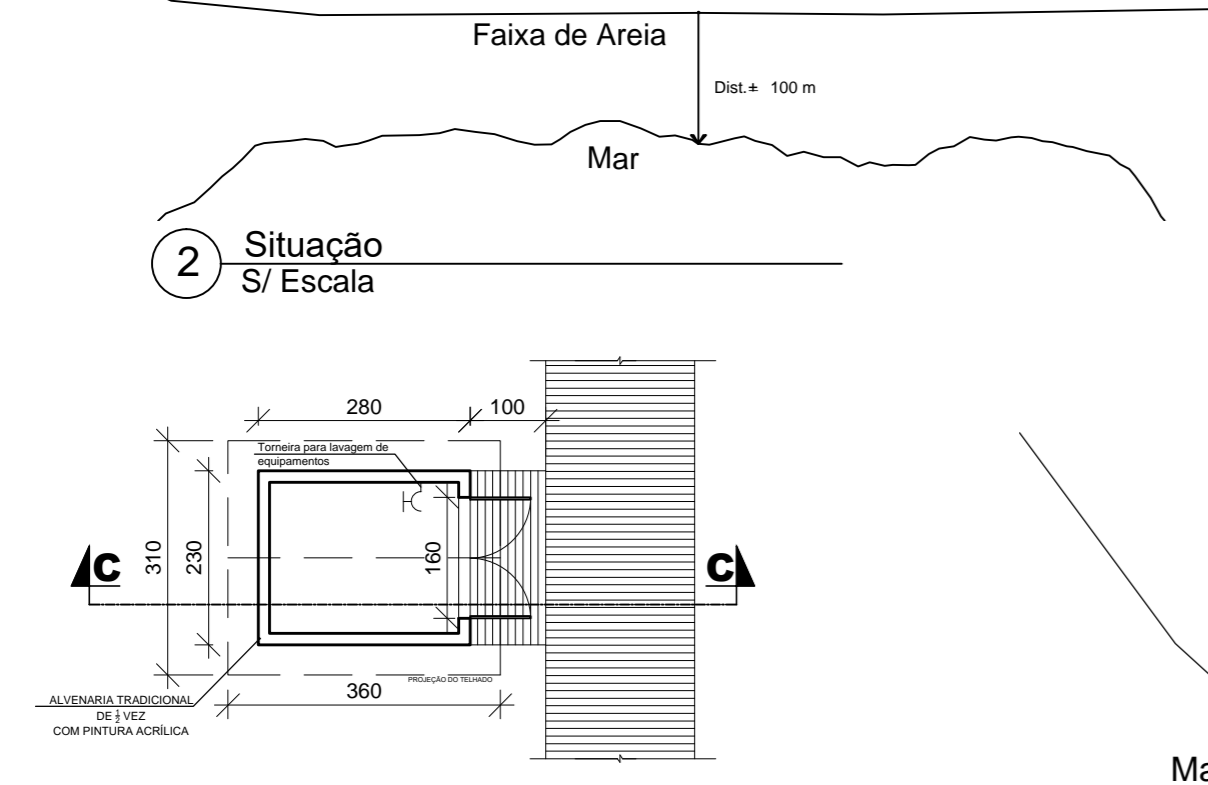


4 PLANTA BAIXA DEPÓSITO 1/100

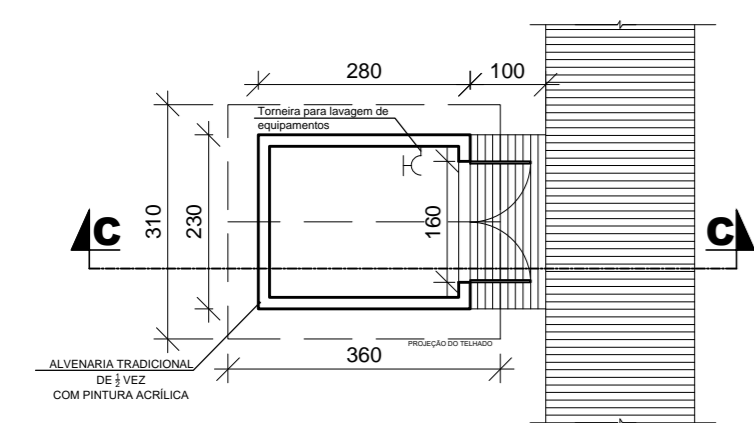


3 Implantação - Praia sem barreiras - Piratinga - Prainha 1/500

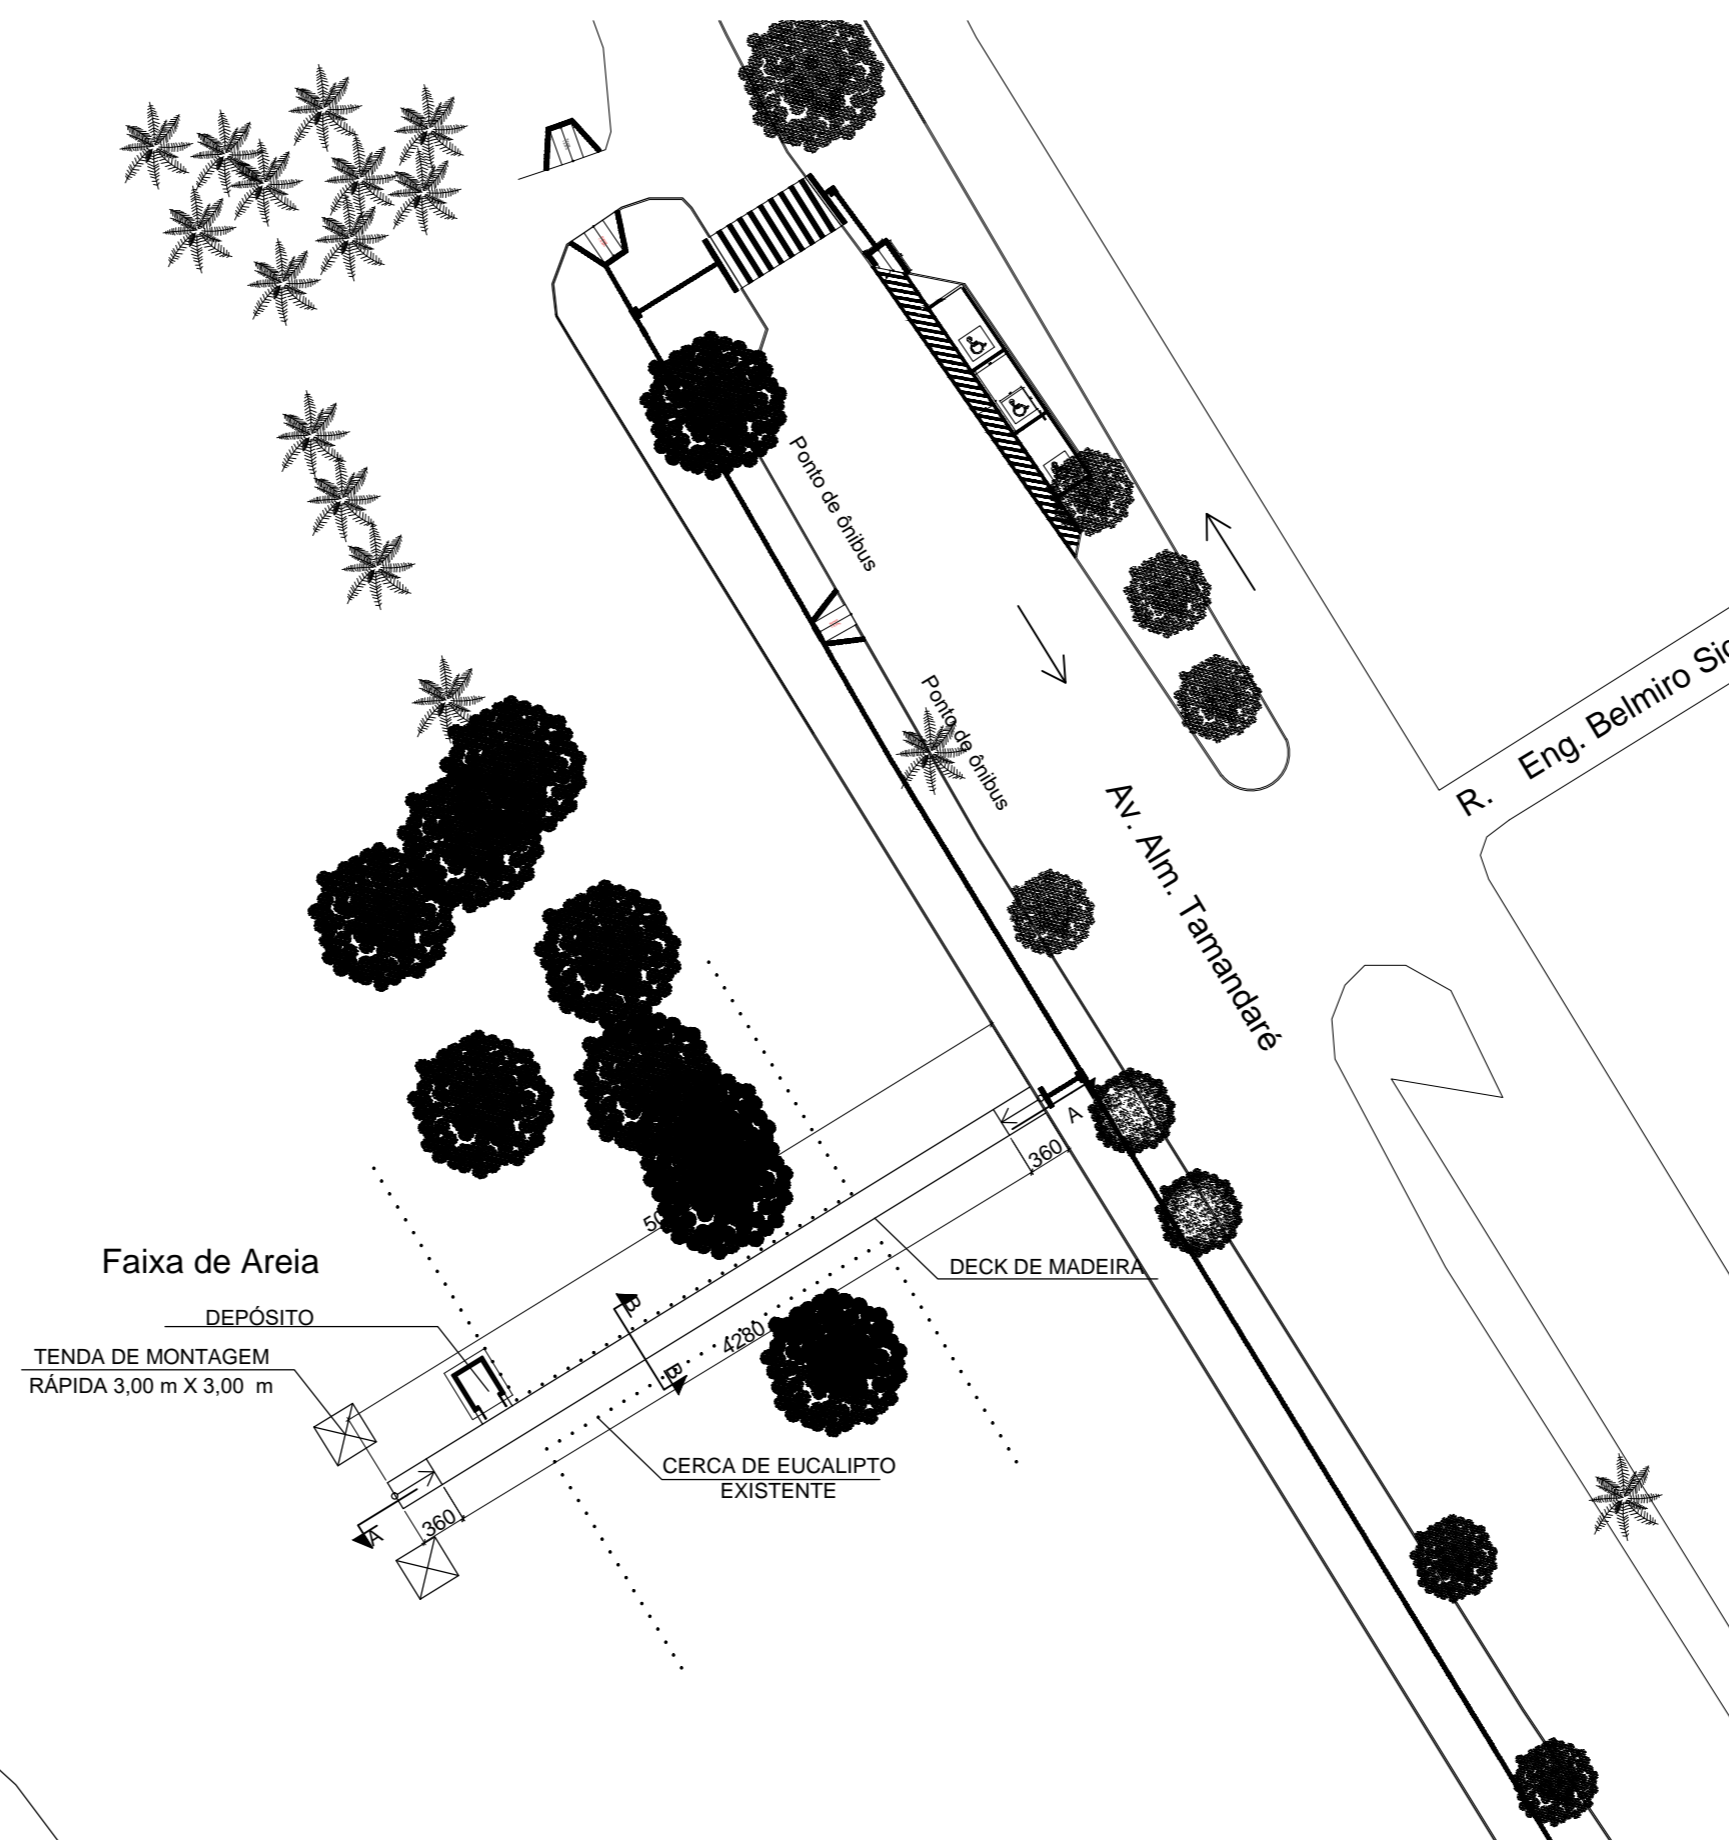


5 CORTE CC

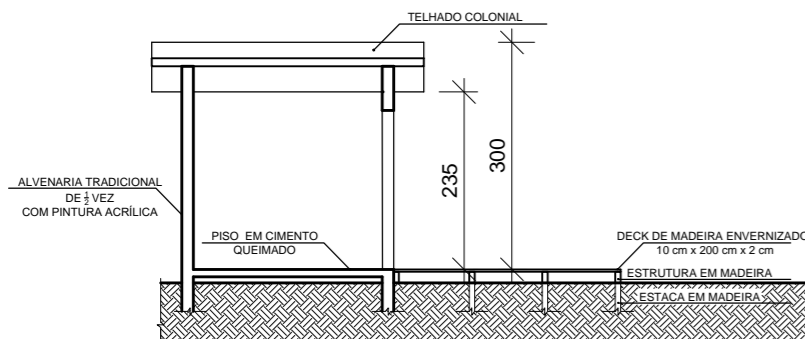


6 FACHADA DEPÓSITO 1/100

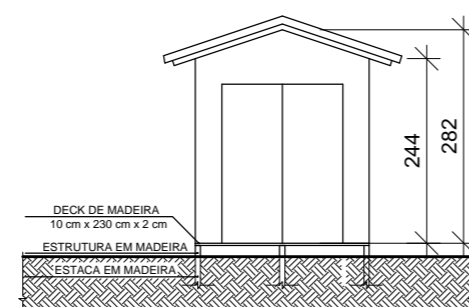


8 CORTE AA DECK 1/100

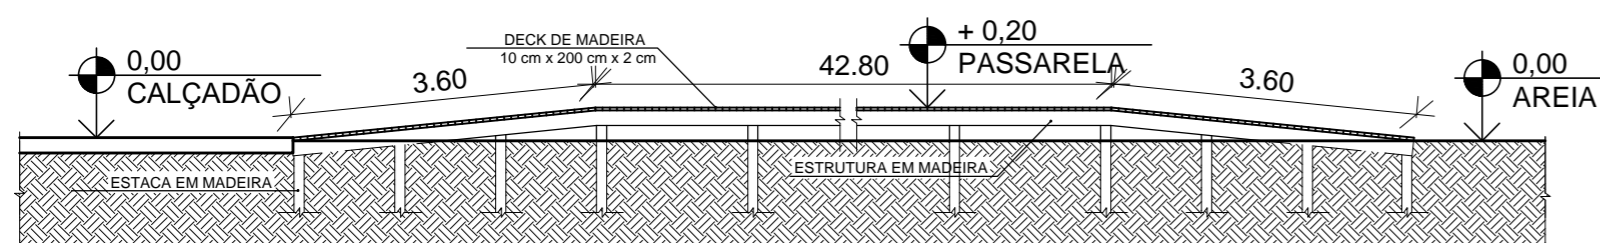

7 CORTE BB DECK 1/100

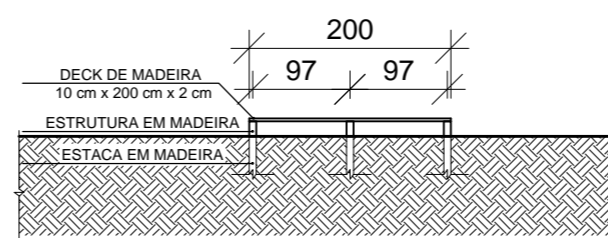

9 DETALHAMENTO DECK 1/20

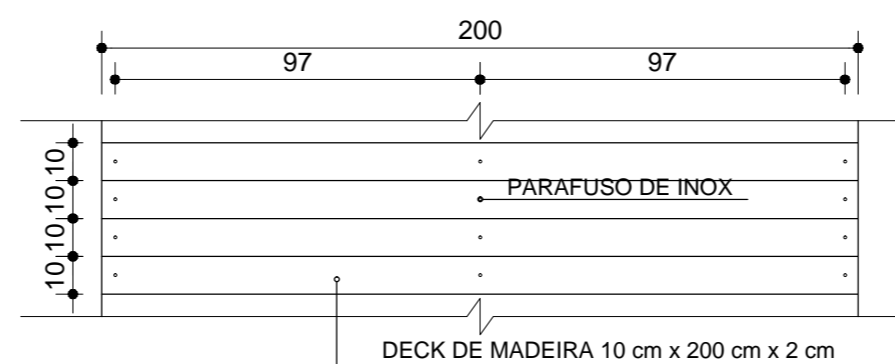

ITENS	QUANT.	DESCRIÇÃO
1	2	CADEIRAS ANFIBIAS CONSTRUÍDAS EM ALUMÍNIO, CAPACIDADE DE 110KG, ESTRUTURA COM FECHAMENTO EM "L", RODAS DE NYLON 16 X 8 INFLÁVEIS, APOIO PARA PERNAS REMOVÍVEL COM ENCOSTO COM AJUSTE DE ÂNGULO EM ATÉ 4 POSIÇÕES
2	2	TENDA DE AÇO INOXIDÁVEL SANFONADA ANTI CHAMA, ANTO MOFO, SUPER RESISTENTE COMMONTAGEM RÁPIDA SEMI-AUTOMÁTICA: 3,00M X 3,00M, EM LONA TRAVEIRA OU SIMILAR. ESTRUTURA DE AÇO, IMPRESSÃO DIGITAL DA LOGOMARCA DA PREFEITURA E DA COORDENADORIA.
3	2	CADEIRAS DE PRAIA COM SUPORTE ATÉ 95KG
4	2	COLETES DE POLIESTER GROSSO E ESPUMA DE POLIETILENO DE CÉLULA FECHADA COR LARANJA, TAMANHO G.
5	2	COLETES DE POLIESTER GROSSO E ESPUMA DE POLIETILENO DE CÉLULA FECHADA COR LARANJA, TAMANHO P
6	1	TORNEIRA DE JARDIM
7	2	LUMINÁRIA TIPO ARANDELA

NITERÓI Prefeitura
 Prefeitura de Niterói
 Praia Sem Barreiras – Piratinga

Coordenadoria Municipal de Acessibilidade
 Coordenadora: Tânia Regina Rodrigues
 Equipe:
 Arquitetos: Marcos Ramalho/ Letícia Jacob

Data: 16/01/2019 Escala: Indicada Prancha: 1

ACESSIBILIDADE SEM LIMITES