


Dayana R. Spindola
 Protocolo/EMUSA
 Mat. 008165



Marlon Felipe de Siqueira
 Mat. 84223
 EMUSA

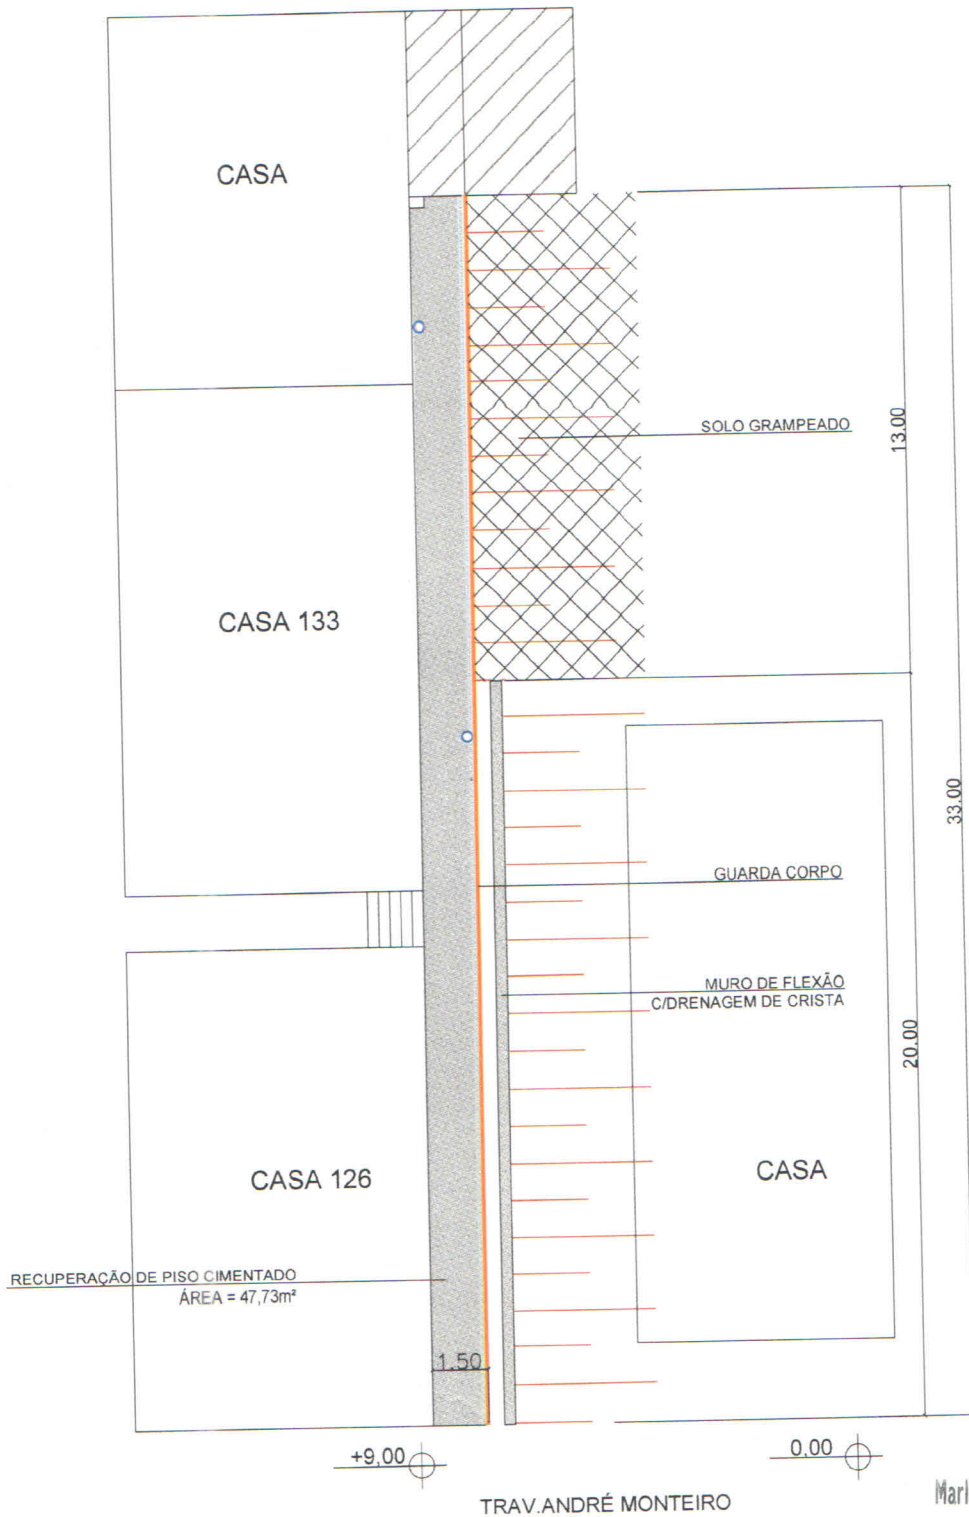

PREFEITURA
NITERÓI
 TRABALHANDO SÉRIO.
 SUPERANDO DESAFIOS.

EMUSA

PREFEITURA MUNICIPAL DE NITERÓI

Empresa Municipal de Moradia, Urbanização e Saneamento

CROQUI ESTABILIZAÇÃO DE TALUDE LOCALIZADO NA TRAV. ANDRÉ MONTEIRO (ao lado do Médico de Família, casa 126), MORRO DO CAVALÃO

FOLHA:

DESENHO:
 LEVANTAMENTO COM LOCALIZAÇÃO DAS INTERVENÇÕES

01

*Conferir medidas no local

DIRETOR DE OPERAÇÕES:
 ANTONIO C. LOUROSA DE S. JUNIOR

EXECUÇÃO EM Acad:
 DIEGO
 PRISCILA SANTOS

DATA:
 MARÇO/2019

ESCALA:
 1/200