



PLANTA-Baixa/LAYOUT  
ESC.: 1/100

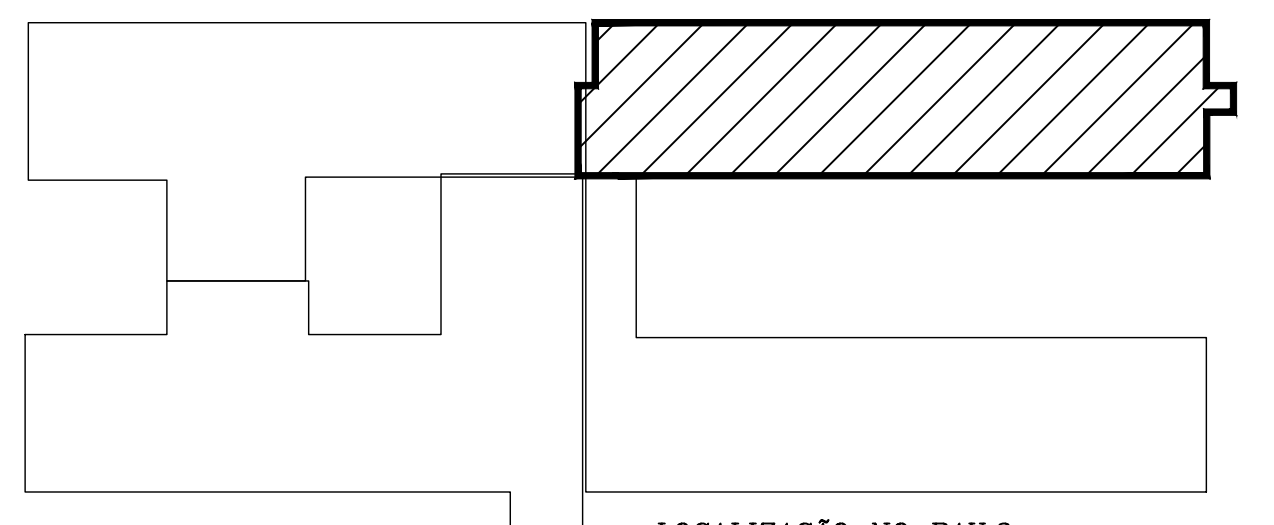

LOCALIZAÇÃO NO PAV.3  
ESC.: 1/600

- EXISTENTE
- ALVENARIA A CONSTRUIR
- DIVISÓRIA EM GESSO ACARTONADO
- - - A DEMOLIR
- JANELA EXISTENTE A SUBSTITUIR
- JANELA NOVA

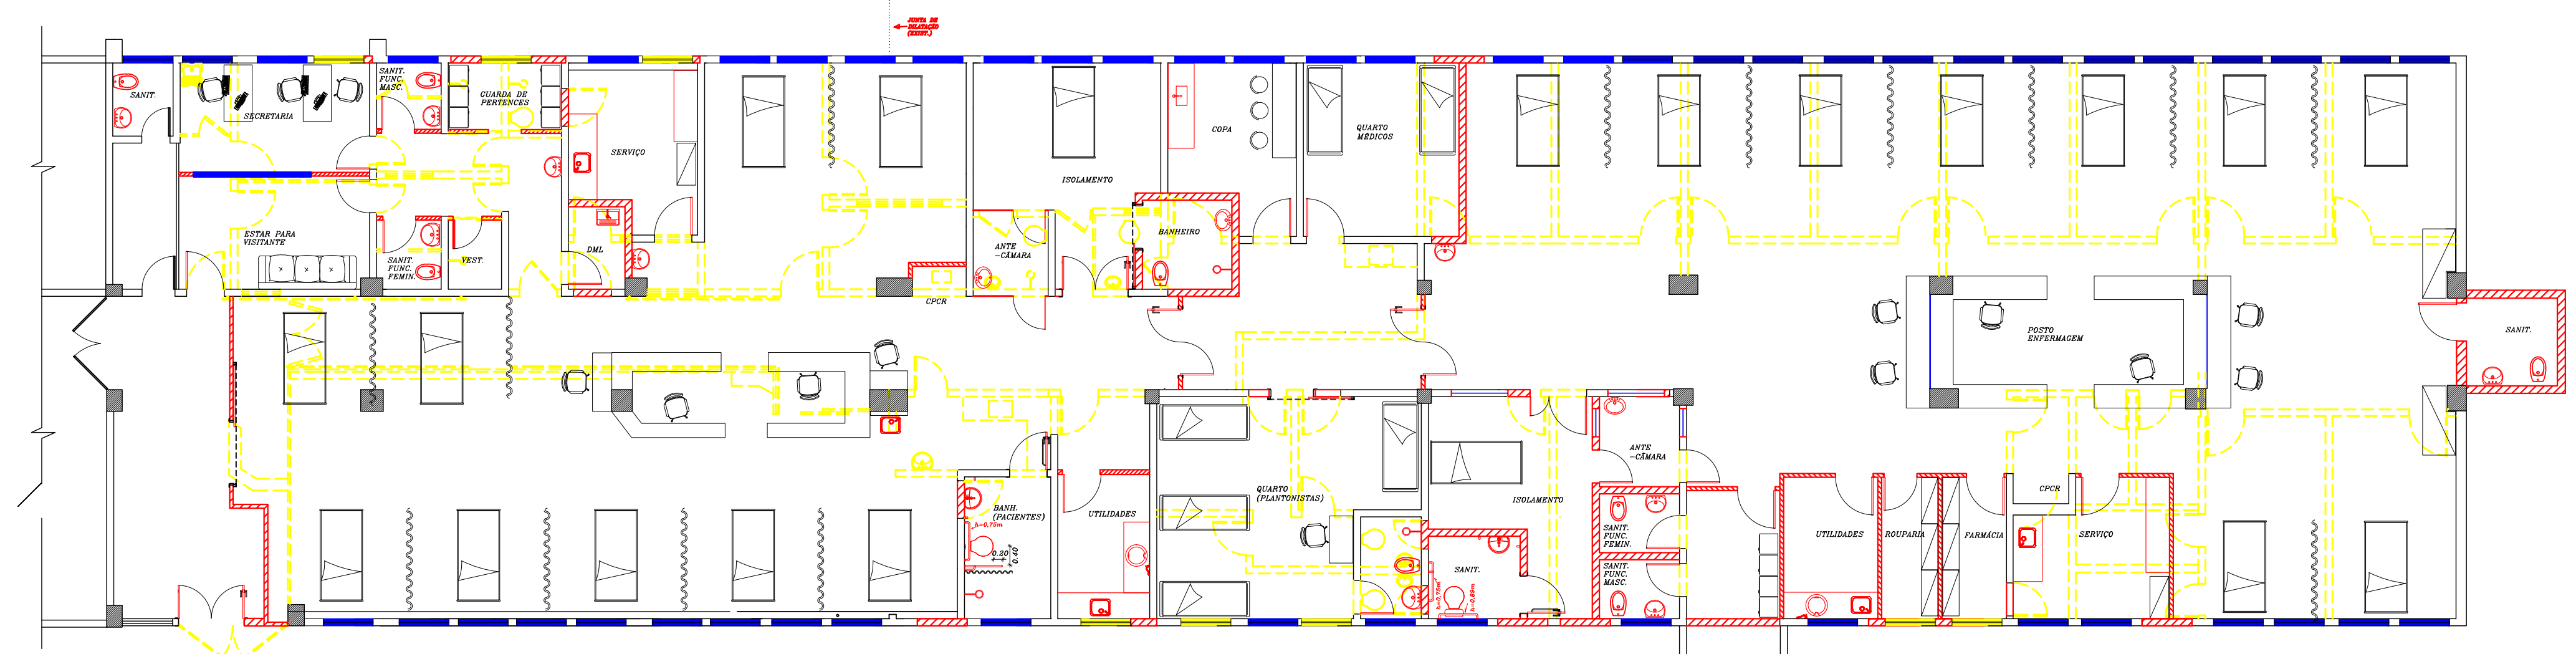

PLANTA-Baixa/LAYOUT  
DEMOLIR/CONSTRUIR  
ESC.: 1/100

1A	15/01/2018	EMISSÃO INICIAL	
REVISÃO	DATA	ASSUNTO	VISTO

PRANCHA Nº:  
**01/03**

FUNDAÇÃO MUNICIPAL DE SAÚDE – NITERÓI  
NÚCLEO DE ENGENHARIA E ARQUITETURA

OBRA:  
PROJETO DE REFORMA COM ADAPTAÇÃO DE ÁREA PARA ACRÉSCIMO DE UTI NO PAVIMENTO "3" DO HOSPITAL MUNICIPAL CARLOS TORTELLY

DESENHO  
PLANTA BAIXA /LAYOUT – DEMOLIR/CONSTRUIR

DESENVOLVIDO POR: OTÁVIO C. BARRETO CREA-RJ 2013128864	COORDENAÇÃO HENRIETTE G. TUBBS CAU N° A11466-9	ESCALA: INDIC. VISTO: DATA: 15/01/2018
--	--	--