
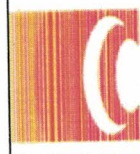


510092035/19

Proj. R. Spindler  
 Projeto/EMUSA  
 Mat. 00816

TRECHO 1

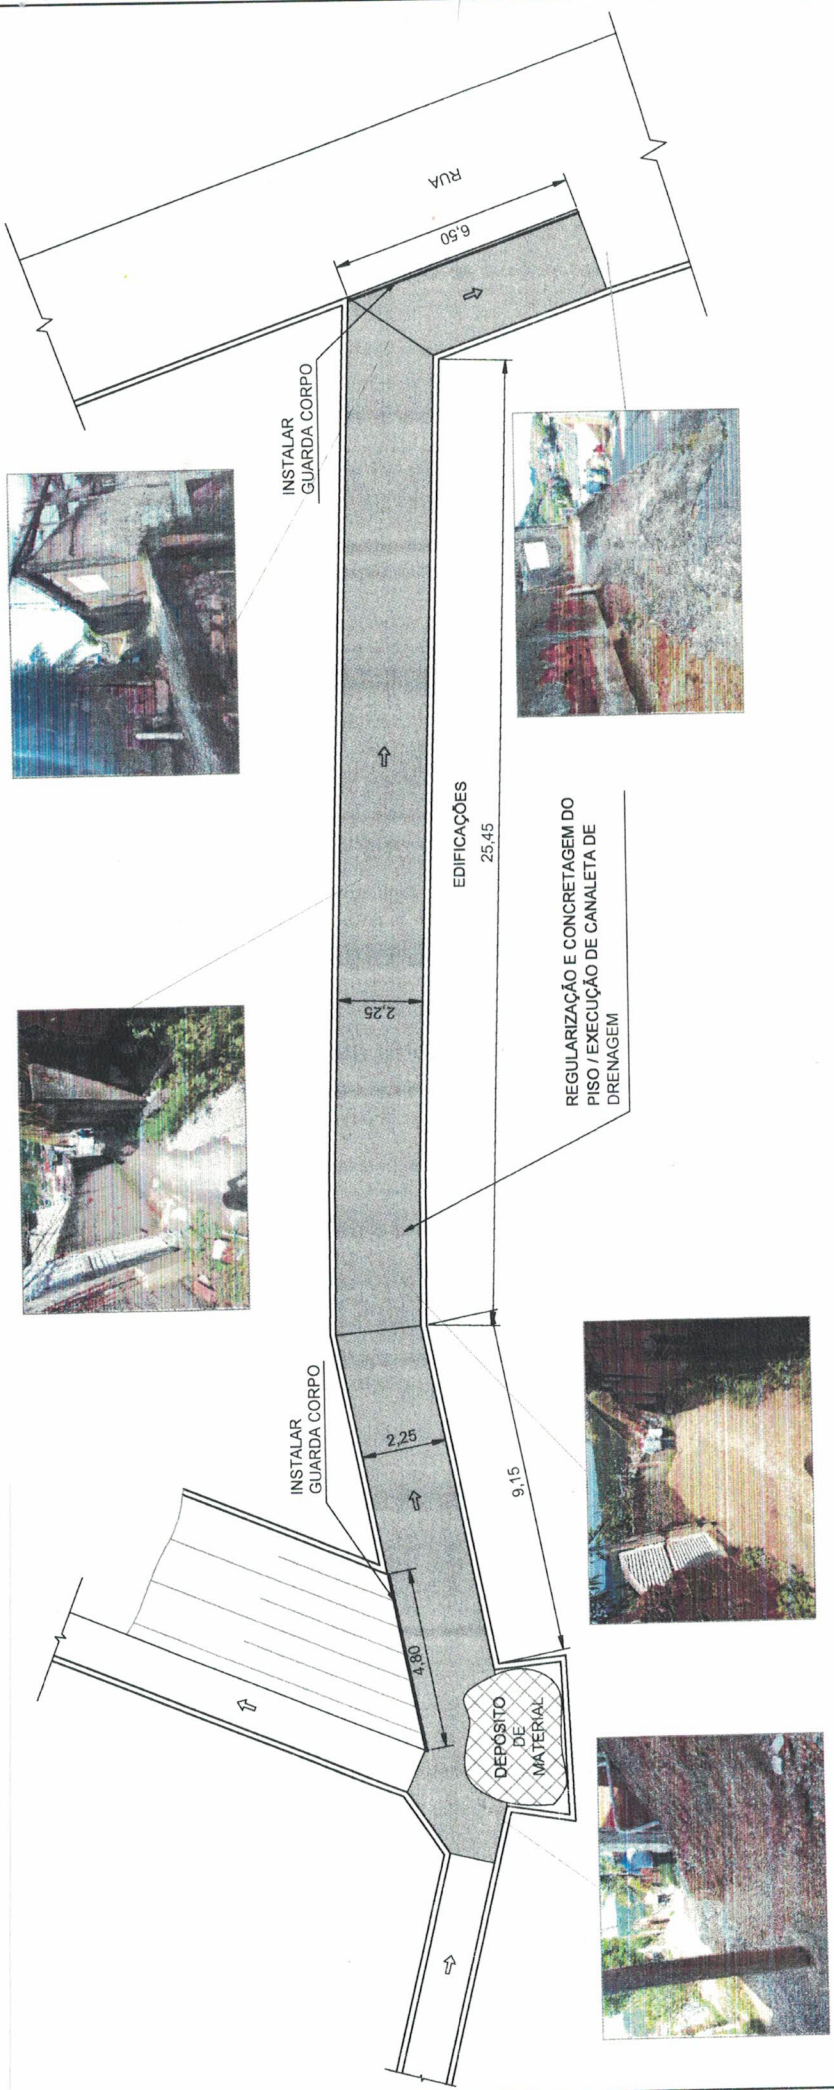

PREFEITURA  
**NITERÓI**  
 TRABALHANDO SÉRIO,  
 SUPERANDO DESAFIOS.

EMUSA

PREFEITURA MUNICIPAL DE NITERÓI

CONSTRUÇÃO DE CANALETA DE DRENAGEM E REPARO DO PISO, BOA ESPERANÇA - PIRATINGA

DESENHO:  
 CROQUI DE LOCALIZAÇÃO COM INTERVENÇÕES

DIRETOR DE OPERAÇÕES:

ANTONIO C. LOUROSA DE S. JUNIOR

EXECUÇÃO EM Acad:

DANIEL AIELLO PRAES

DATA:

ABR/2019

ESCALA:

1/200

FOLHA:

01


*Daniel Aiello Praes*  
 Daniel Aiello Praes  
 Mat. 2762  
 EMUSA

LEGENDA



SENTIDO DO ESCOAMENTO DA ÁGUA

# TRECHO 2

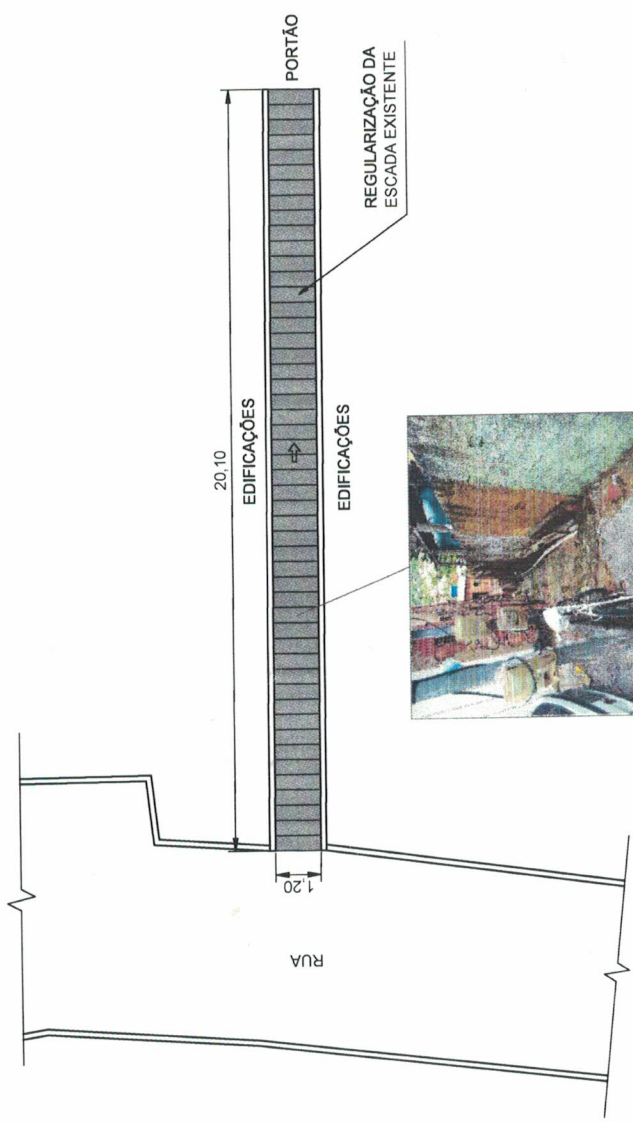

51052235/19



## PREFEITURA MUNICIPAL DE NITERÓI

EMUSA

Julia R. Spindel  
Protocolo/EMUSA  
Mat. 008161

REGULARIZAÇÃO DA ESCADA, BOA ESPERANÇA - PIRATININGA

DESENHO: CROQUI DE LOCALIZAÇÃO COM INTERVENÇÕES

DIRETOR DE OPERAÇÕES:  
ANTONIO C. LOUROSA DE S. JUNIOR

EXECUÇÃO EM Acad:  
DANIEL AIELLO PRAES

DATA:  
ABR/2019

ESCALA:  
1/200

FOLHA:

01


*Daniel Aiello Praes*  
Daniel Aiello Praes  
Mat. 2762  
EMUSA

LEGENDA



SENTIDO DO ESCOAMENTO DA ÁGUA

# TRECHO 3

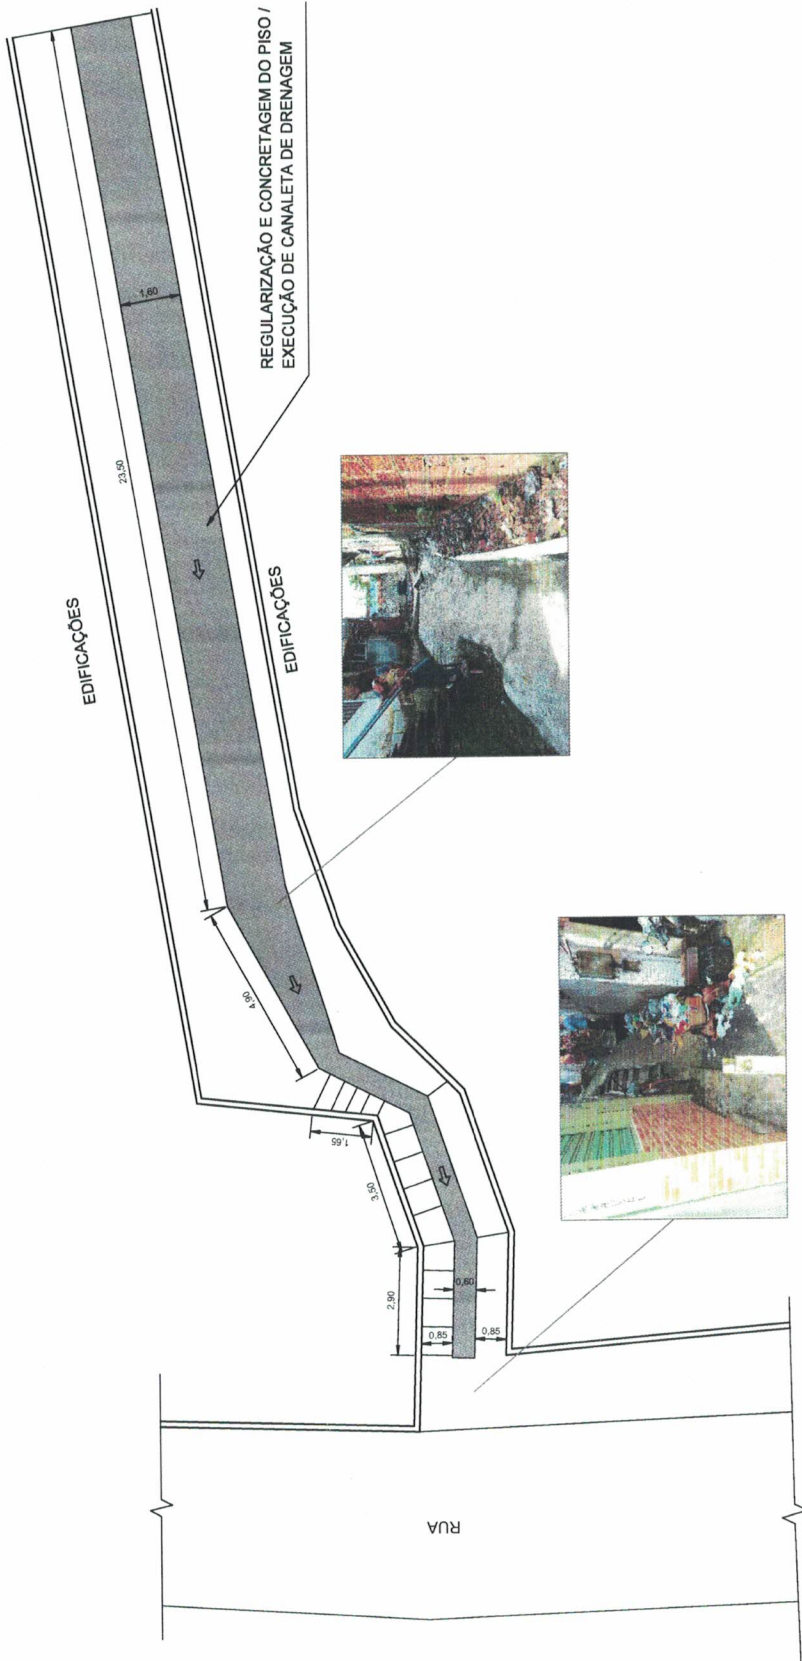

**PREFEITURA**  
**NITERÓI**  
 TRABALHANDO SÉRIO,  
 SUPERANDO DESAFIOS.

## PREFEITURA MUNICIPAL DE NITERÓI

EMUSA

510002035/19  
 Mariana R. Spindola  
 Protocolo/EMUSA  
 Mat. 008167

REGULARIZAÇÃO DO PISO, BOA ESPERANÇA - PIRATINGA

DESENHO:  
 CROQUI DE LOCALIZAÇÃO COM INTERVENÇÕES

DIRETOR DE OPERAÇÕES:  
 ANTONIO C. LOUROSA DE S. JUNIOR

EXECUÇÃO EM Acad:  
 DANIEL AIELLO PRAES

ESCALA:  
 1/200

FOLHA:

**01**






*Daniel Aiello Praes*  
 Daniel Aiello Praes  
 Mat. 2762  
 EMUSA

LEGENDA



SENTIDO DO ESCOAMENTO DA ÁGUA

# TRECHO 4

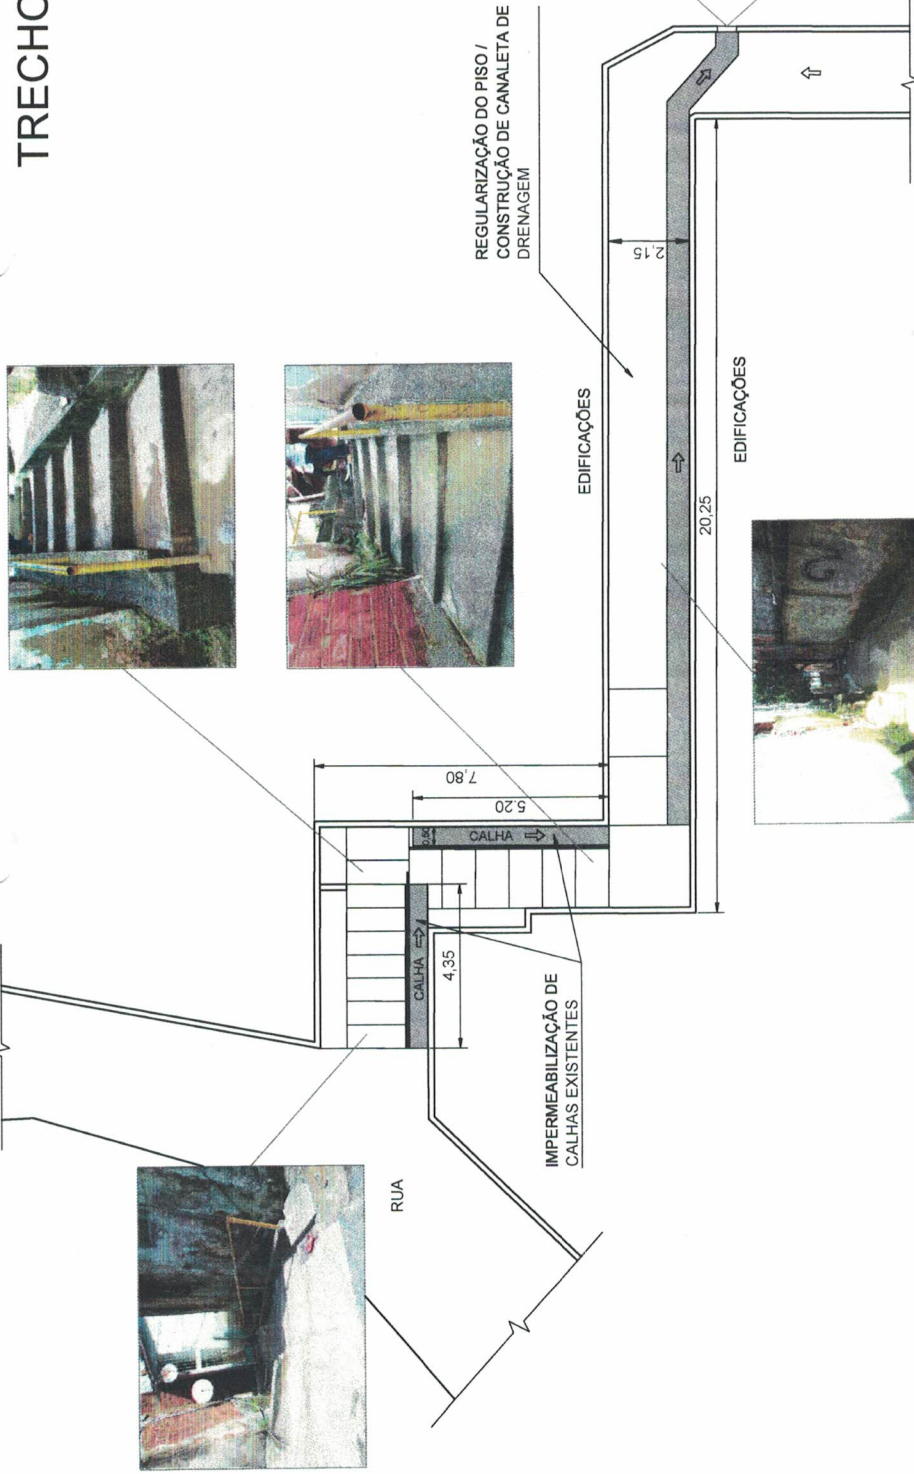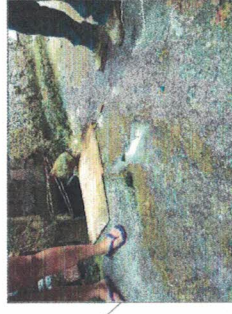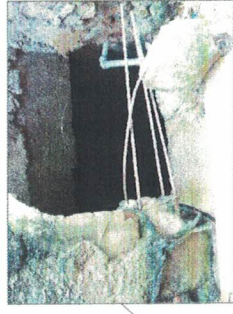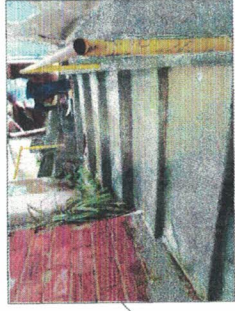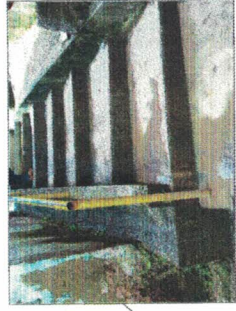

**PREFEITURA NITERÓI**  
TRABALHANDO SÉRIO,  
SUPERANDO DESAFIOS.

EMUSA

## PREFEITURA MUNICIPAL DE NITERÓI

Protocolo/EMUSA  
Mat. 000108  
01

FOLHA: 01

ESCALA: 1/200

CONSTRUÇÃO DE CANALETA DE DRENAGEM E REGULARIZAÇÃO DO PISO, BOA ESPERANÇA - PIRATINGA

DESENHO: CROQUI DE LOCALIZAÇÃO COM INTERVENÇÕES

DIRETOR DE OPERAÇÕES: ANTONIO C. LOUROSA DE S. JUNIOR  
EXECUÇÃO EM Acad: DANIEL AIELLO PRAES

DATA: ABR/2019

*Daniel Aiello Praes*  
**Daniel Aiello Praes**  
Mat. 2762  
EMUSA

SENTIDO DO ESCOAMENTO DA ÁGUA



LEGENDA

51009.385/19

Dayana R. Spindola  
Protocolo/EMUSA  
Mat. 008161

01

FOLHA:

ESCALA:

1/200

DATA:

ABR/2019

EXECUÇÃO EM Acad:

DANIEL AIELLO PRAES

DIRETOR DE OPERAÇÕES:

ANTONIO C. LOUROSA DE S. JUNIOR

DESENHO:  
CROQUI DE LOCALIZAÇÃO COM INTERVENÇÕES

Empresa Municipal de Moradia, Urbanização e Saneamento



EMUSA

PREFEITURA MUNICIPAL DE NITERÓI

CONSTRUÇÃO DE CANALETA DE DRENAGEM, REPARO DA ESCADARIA EXISTENTE, INSTALAÇÃO DE GUARDA CORPO, BOA ESPERANÇA - PIRATININGA

*Daniel Aiello Praes*



Daniel Aiello Praes  
Mat. 2762  
EMUSA

LEGENDA



SENTIDO DO ESCOAMENTO DA ÁGUA





TRECHO 5

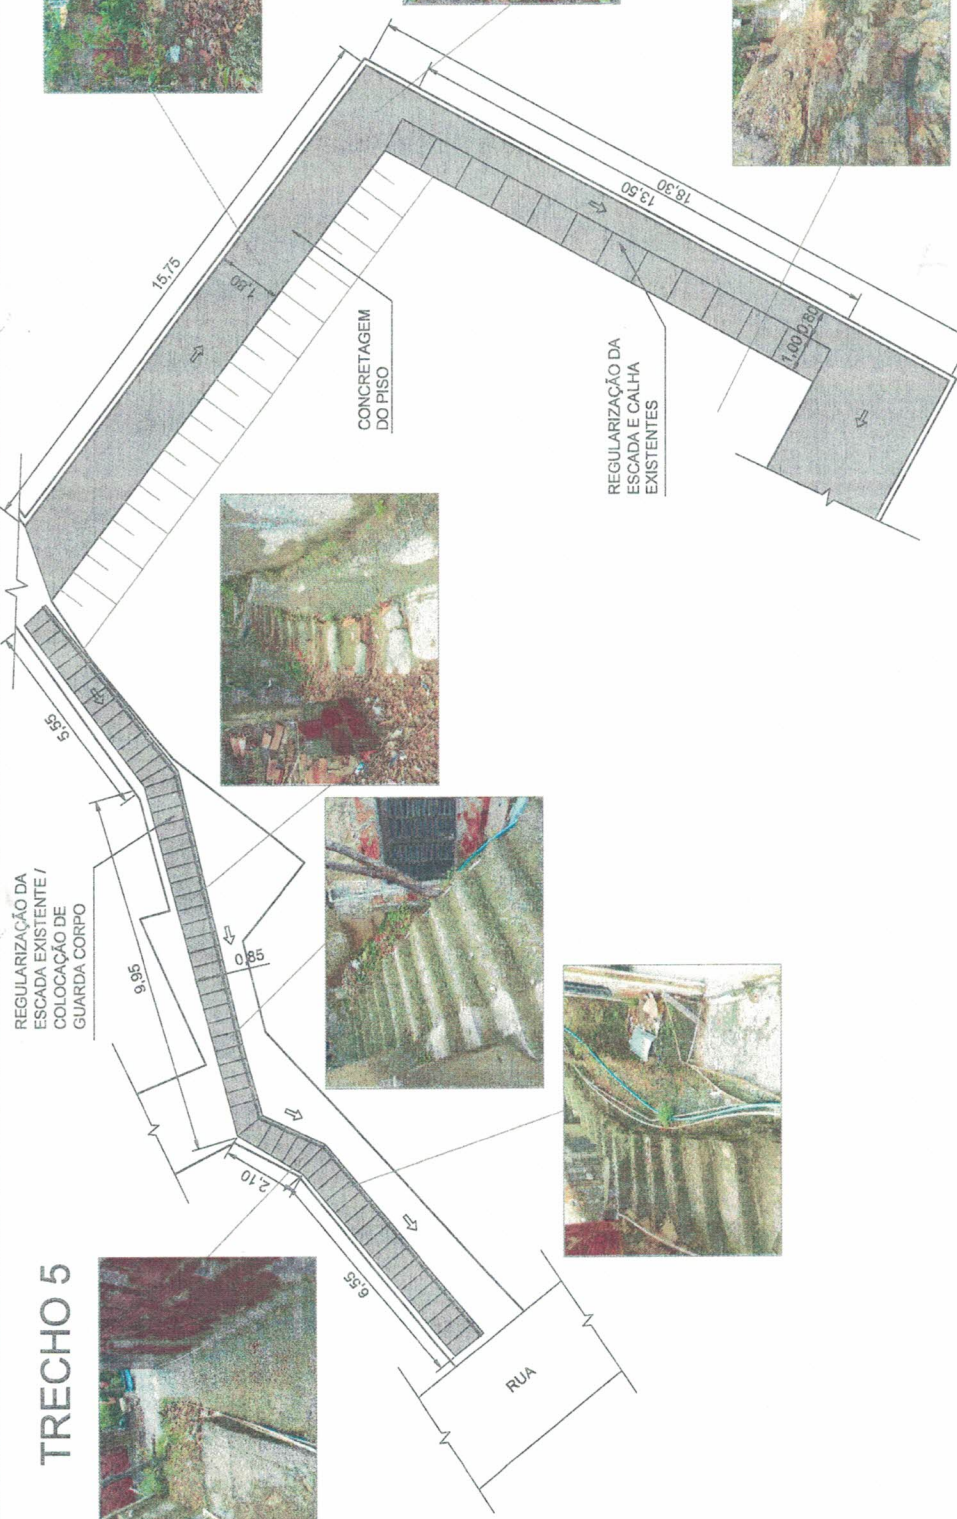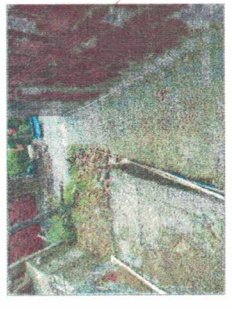

REGULARIZAÇÃO DA ESCADA EXISTENTE / COLOCAÇÃO DE GUARDA CORPO


CONCRETAGEM DO PISO

REGULARIZAÇÃO DA ESCADA E CALHA EXISTENTES

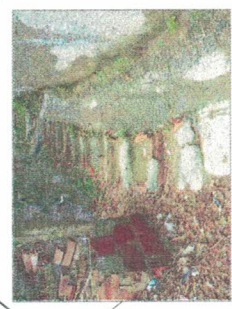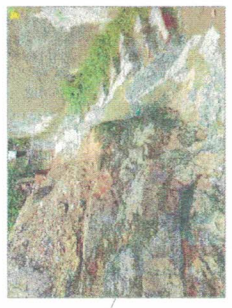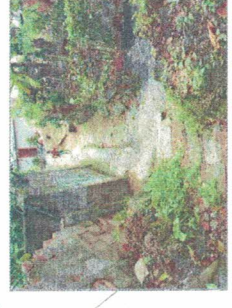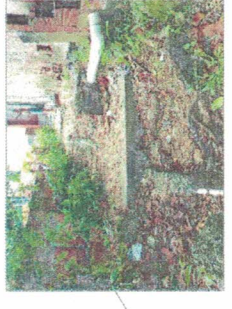

RUA

# TRECHO 5

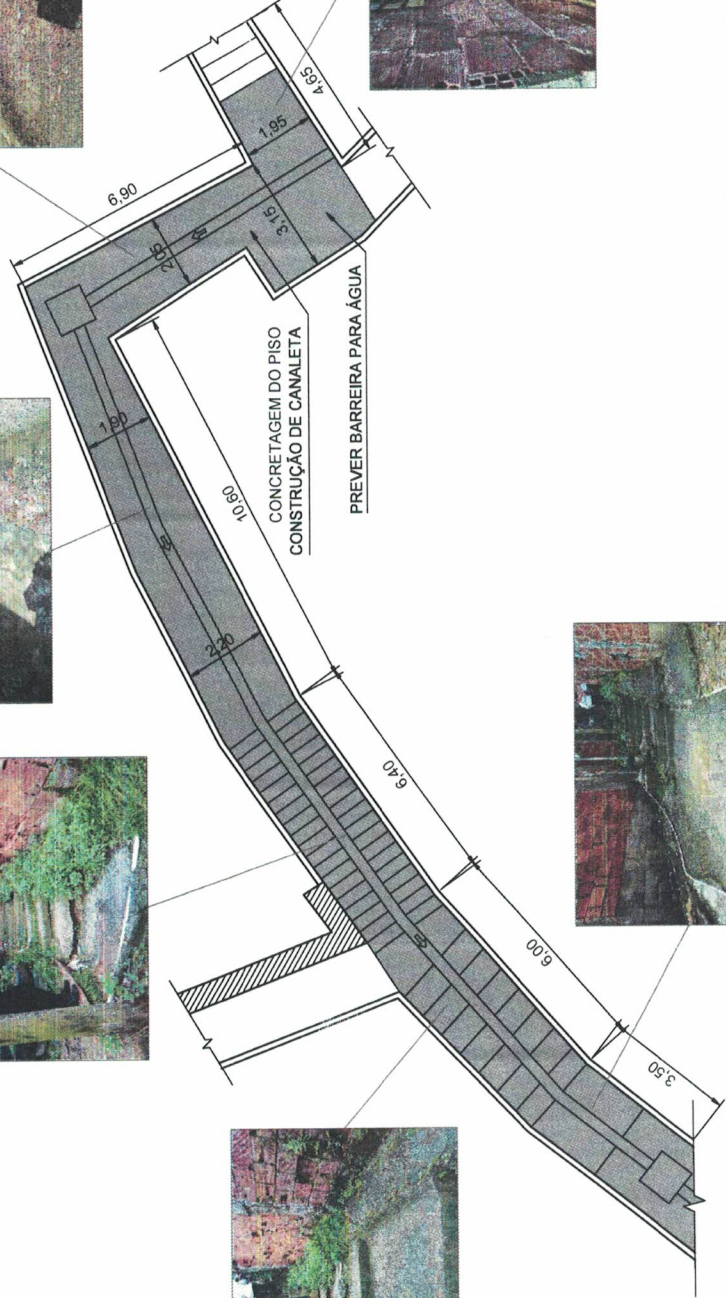

**PREFEITURA NITERÓI**  
TRABALHANDO SÉRIO,  
SUPERANDO DESAFIOS.

## PREFEITURA MUNICIPAL DE NITERÓI

EMUSA

Empresa Municipal de Obras, Urbanização e Saneamento

*Daniel Aiello Praes*  
Daniel Aiello Praes  
Mat. 2762  
EMUSA

CONSTRUÇÃO DE CANALETA DE DRENAGEM E REPARO DA ESCADARIA EXISTENTE, BOA ESPERANÇA - PIRATININGA

DESENHO: CROQUI DE LOCALIZAÇÃO COM INTERVENÇÕES

DIRETOR DE OPERAÇÕES:  
ANTONIO C. LOUROSA DE S. JUNIOR

EXECUÇÃO EM Acad:  
DANIEL AIELLO PRAES

DATA:  
ABR/2019

ESCALA:  
1/200

FOLHA:

02

ayana R. Spindola  
Protocolo/EMUSA  
Mat. 009161



LEGENDA



SENTIDO DO ESCOAMENTO DA ÁGUA

01.0002.005/19

# TRECHO 6

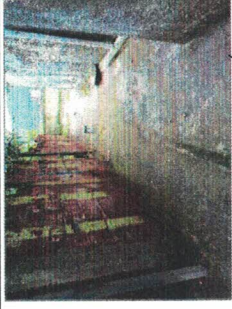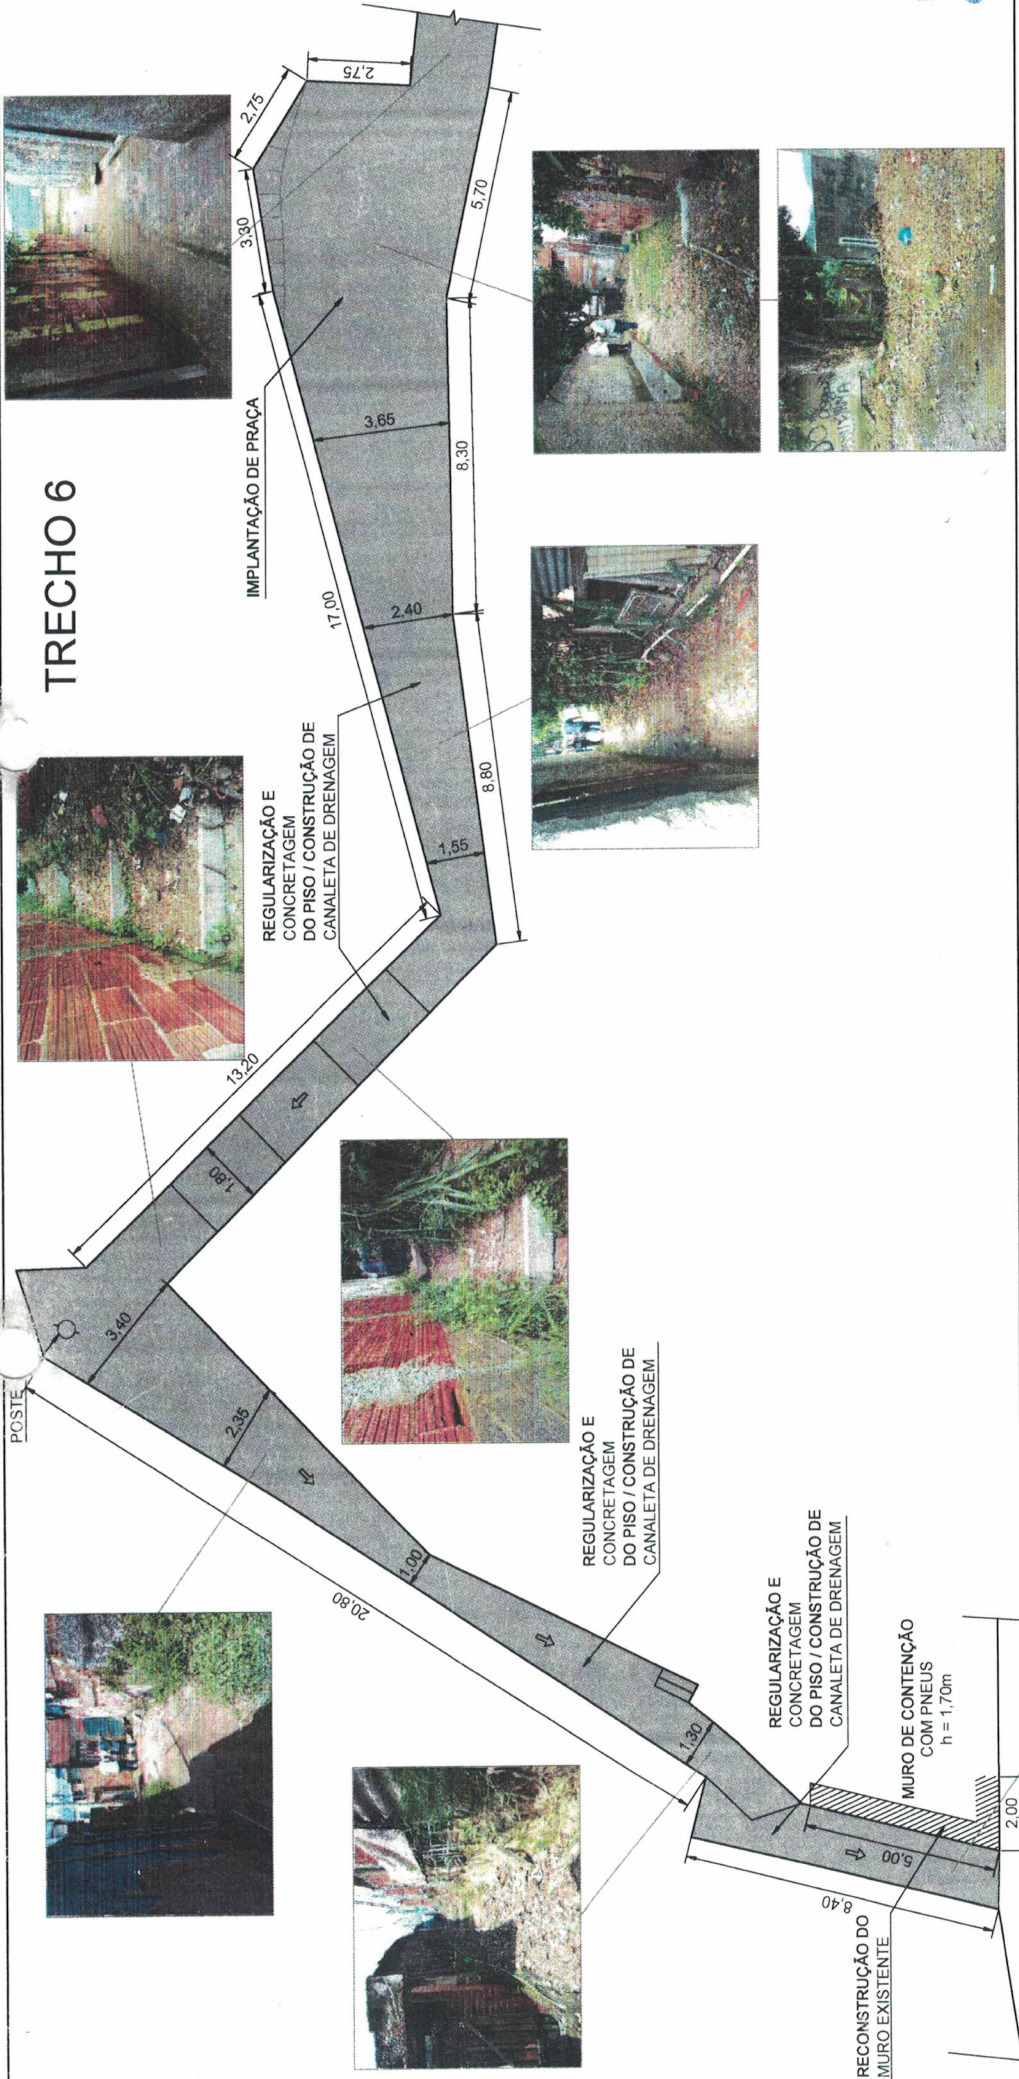

**PREFEITURA NITERÓI**  
TRABALHANDO SÉRIO,  
SUPERANDO DESAFIOS.

EMUSA

## PREFEITURA MUNICIPAL DE NITERÓI

*Daniel Aiello Praes*  
**Daniel Aiello Praes**  
Mat. 2762  
EMUSA

CONSTRUÇÃO DE CANALETA DE DRENAGEM E REPARO DA ESCADARIA EXISTENTE, BOA ESPERANÇA - PIRATININGA

DESENHO: CROQUI DE LOCALIZAÇÃO COM INTERVENÇÕES

DIRETOR DE OPERAÇÕES:  
ANTONIO C. LOUROSA DE S. JUNIOR

EXECUÇÃO EM Acad:  
DANIEL AIELLO PRAES

DATA:  
ABR/2019

ESCALA:

1/200

LEGENDA  
↑ SENTIDO DO ESCOAMENTO DA ÁGUA

FOLHA: 19188  
19188  
19188


01

aylla P. Spindol  
Protocolo EMUSA  
Mat. 008161

54.000.000.000 / 19

ayana R. Spindola  
Proteção EMLUR  
Mat. 008167  
01

# TRECHO 7

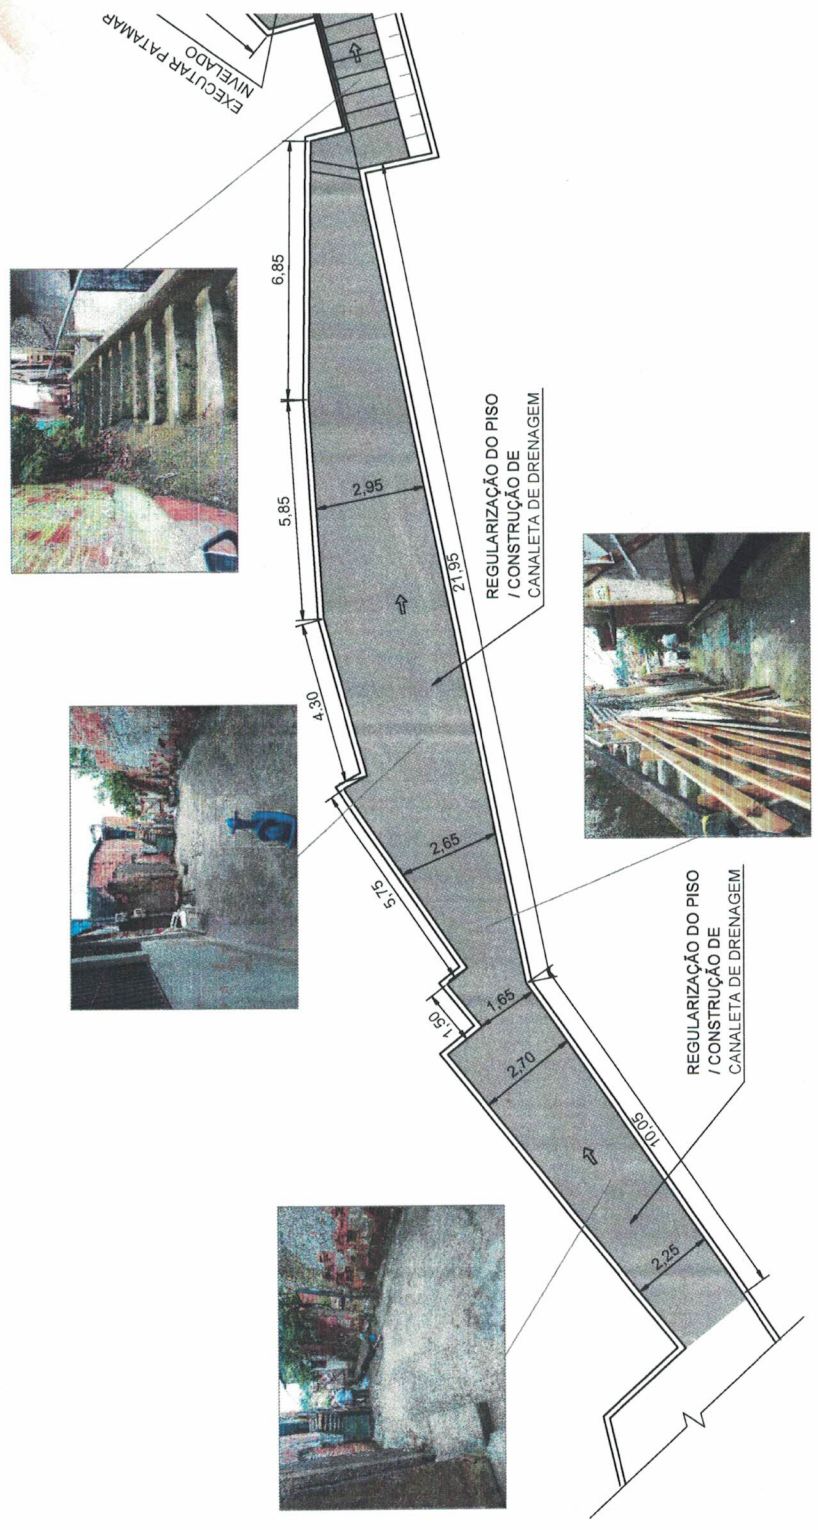

PREFEITURA  
**NITERÓI**  
TRABALHANDO SÉRIO,  
SUPERANDO DESAFIOS.

EMUSA  
**PREFEITURA MUNICIPAL DE NITERÓI**

*Daniel Aiello Praes*  
Daniel Aiello Praes  
Mat. 2762  
EMUSA

CONSTRUÇÃO DE CANALETA DE DRENAGEM E REPARO DA ESCADARIA EXISTENTE, BOA ESPERANÇA - PIRATINGA

DESENHO:  
CROQUI DE LOCALIZAÇÃO COM INTERVENÇÕES

DIRETOR DE OPERAÇÕES:  
ANTONIO C. LOUROSA DE S. JUNIOR

EXECUÇÃO EM Acad:  
DANIEL AIELLO PRAES

DATA:  
ABR/2019

ESCALA:  
1/200

FOLHA:


01

LEGENDA  
↑

SENTIDO DO ESCOAMENTO DA ÁGUA



# TRECHO 7

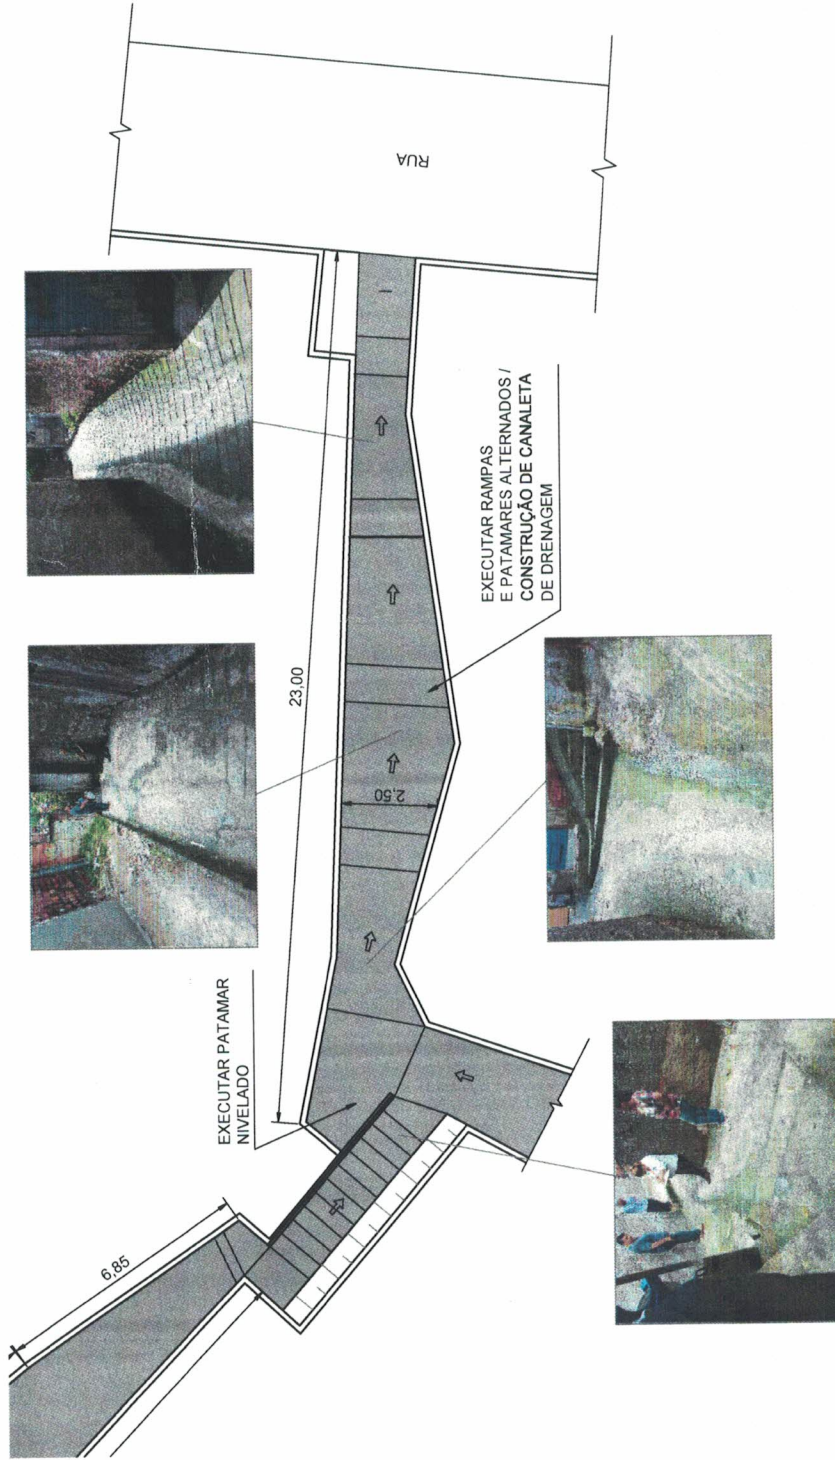

## PREFEITURA MUNICIPAL DE NITERÓI

EMUSA

Empresa Municipal de Moradia, Urbanização e Saneamento

CONSTRUÇÃO DE CANALETA DE DRENAGEM E REPARO DA ESCADARIA EXISTENTE, BOA ESPERANÇA - PIRATININGA

DESENHO: CROQUI DE LOCALIZAÇÃO COM INTERVENÇÕES

DIRETOR DE OPERAÇÕES:  
ANTONIO C. LOUROSA DE S. JUNIOR

EXECUÇÃO EM Acad:  
DANIEL AIELLO PRAES

DATA:  
ABR/2019

ESCALA:  
1/200

FOLHA:

02

Jayana R. Spindola  
Projeto EMUSA  
Mat. 00816

*Daniel Aiello Praes*  
Daniel Aiello Praes  
Mat. 2762  
EMUSA

LEGENDA



SENTIDO DO ESCOAMENTO DA ÁGUA