



1 VISTA FRONTAL - MURO EM L
ESCALA 1:50

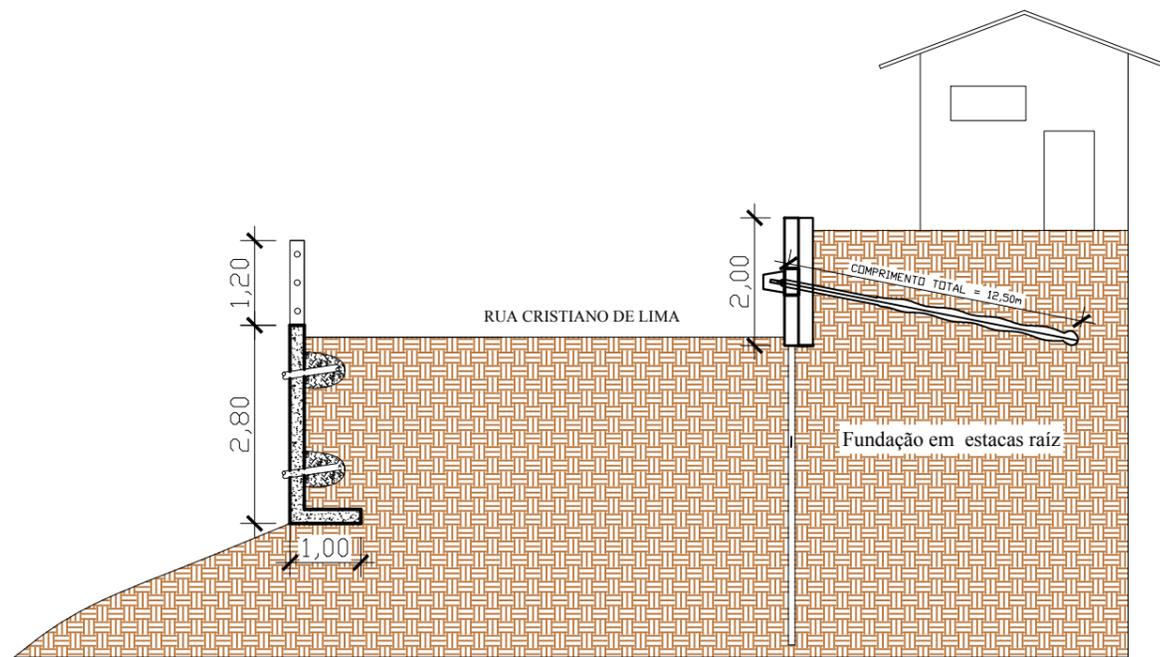

2 CORTE TRANSVERSAL
ESCALA 1:100

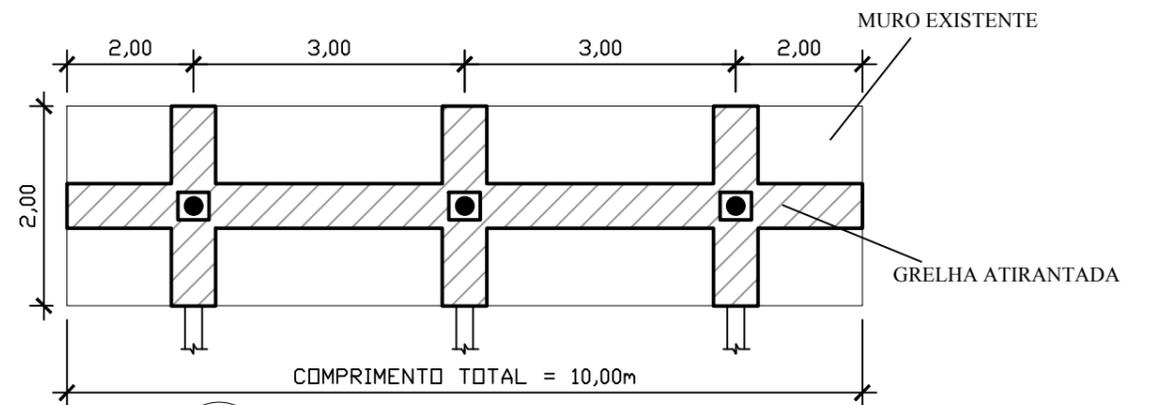

3 VISTA FRONTAL - GRELHA ATIRANTADA
ESCALA 1:100

EMUSA Empresa Municipal de Moradia, Urbanização e Saneamento	PREFEITURA NITERÓI TRABALHANDO SÉRIO, SUPERANDO DESAFIOS.	EMUSA	PREFEITURA MUNICIPAL DE NITERÓI
	OBRA: CONST. DE ESTRUT. DE CONTENÇÃO CORT. ATIRANTADA, MURO EM L E SL. GRAMPEADO - PAVIMENT. DE ACESSOS E REPAROS GERAIS COM GUARDA CORPO COMUNIDADE MORRO DOS MARÍTIMOS - BAIRRO BARRETO		
	PROJETO BÁSICO DE CORTINA ATIRANTADA, SOLO GRAMPEADO, DRENAGEM E SUAS ESTRUTURAS PERTINENTES.		FOLHA: 03
	DIRETOR DE PLANEJAMENTO E CAPTAÇÃO DE RECURSOS: PAULO CÉSAR SILVA CARRERA	ENGENHEIRO CIVIL: JOAQUIM PEREIRA FILHO DESENHISTA: GABRIELA PEIXOTO	DATA: FEVEREIRO /2019