

PROJETO DE MODIFICAÇÃO DO PROJETO APROVADO  
 DE EDIFICAÇÃO DO BARRIO N.º 1 DA  
 ZONA DE LAGOA Nº: 354


*José Oscar da Costa*  
 - O PROPOSTANTE -

*Benjamin de Sousa P. P.*  
 - O PROJETO -

APROVO  
 PREFEITURA MUNICIPAL DE NITERÓI  
 DIRETORIA DE CERAS  
 Em 18 de Janeiro de 1940  
 Diretor: *Luís de Almeida*

PROVA DE CONSTRUÇÃO DAS  
 (A cantaria, o alvenário, o  
 d) ferro e aço de obra e soldas, sem a  
 P.M.N. e obra de obra, sem a  
 de 1/10  
*Luís de Almeida*

3772

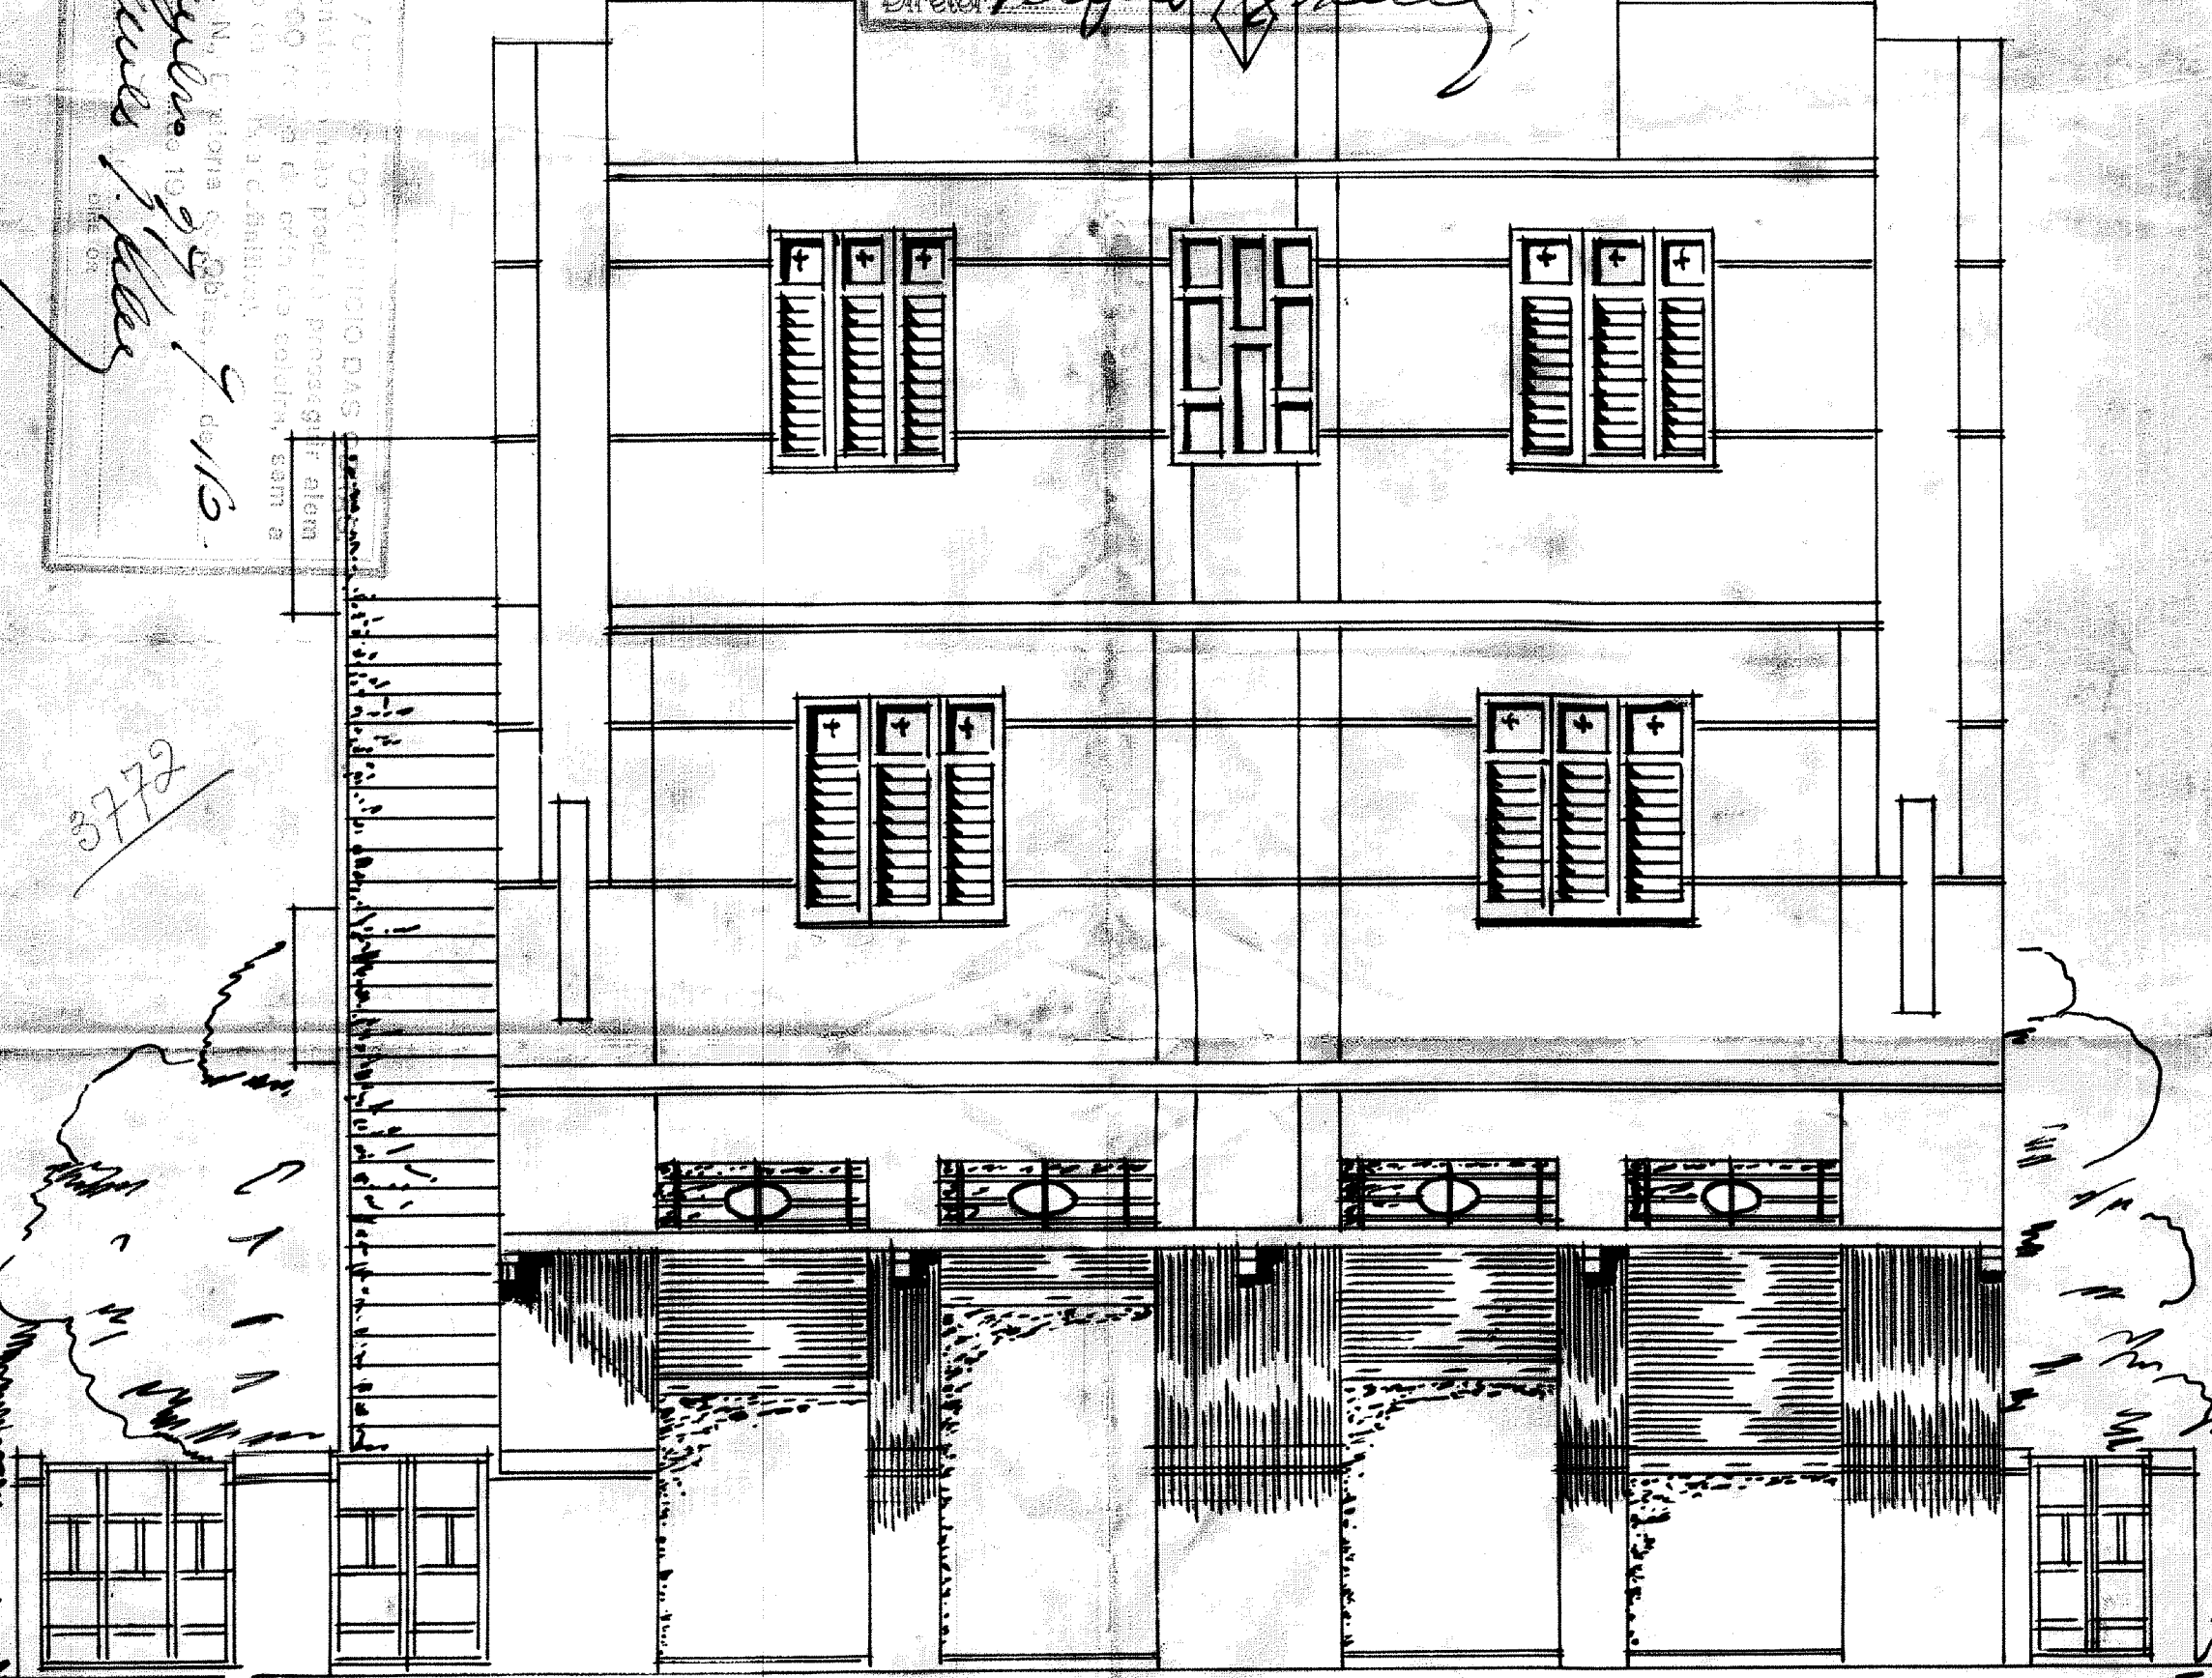

PROJETO Nº: 354