


# EDIFICAÇÕES PARQUE RURAL

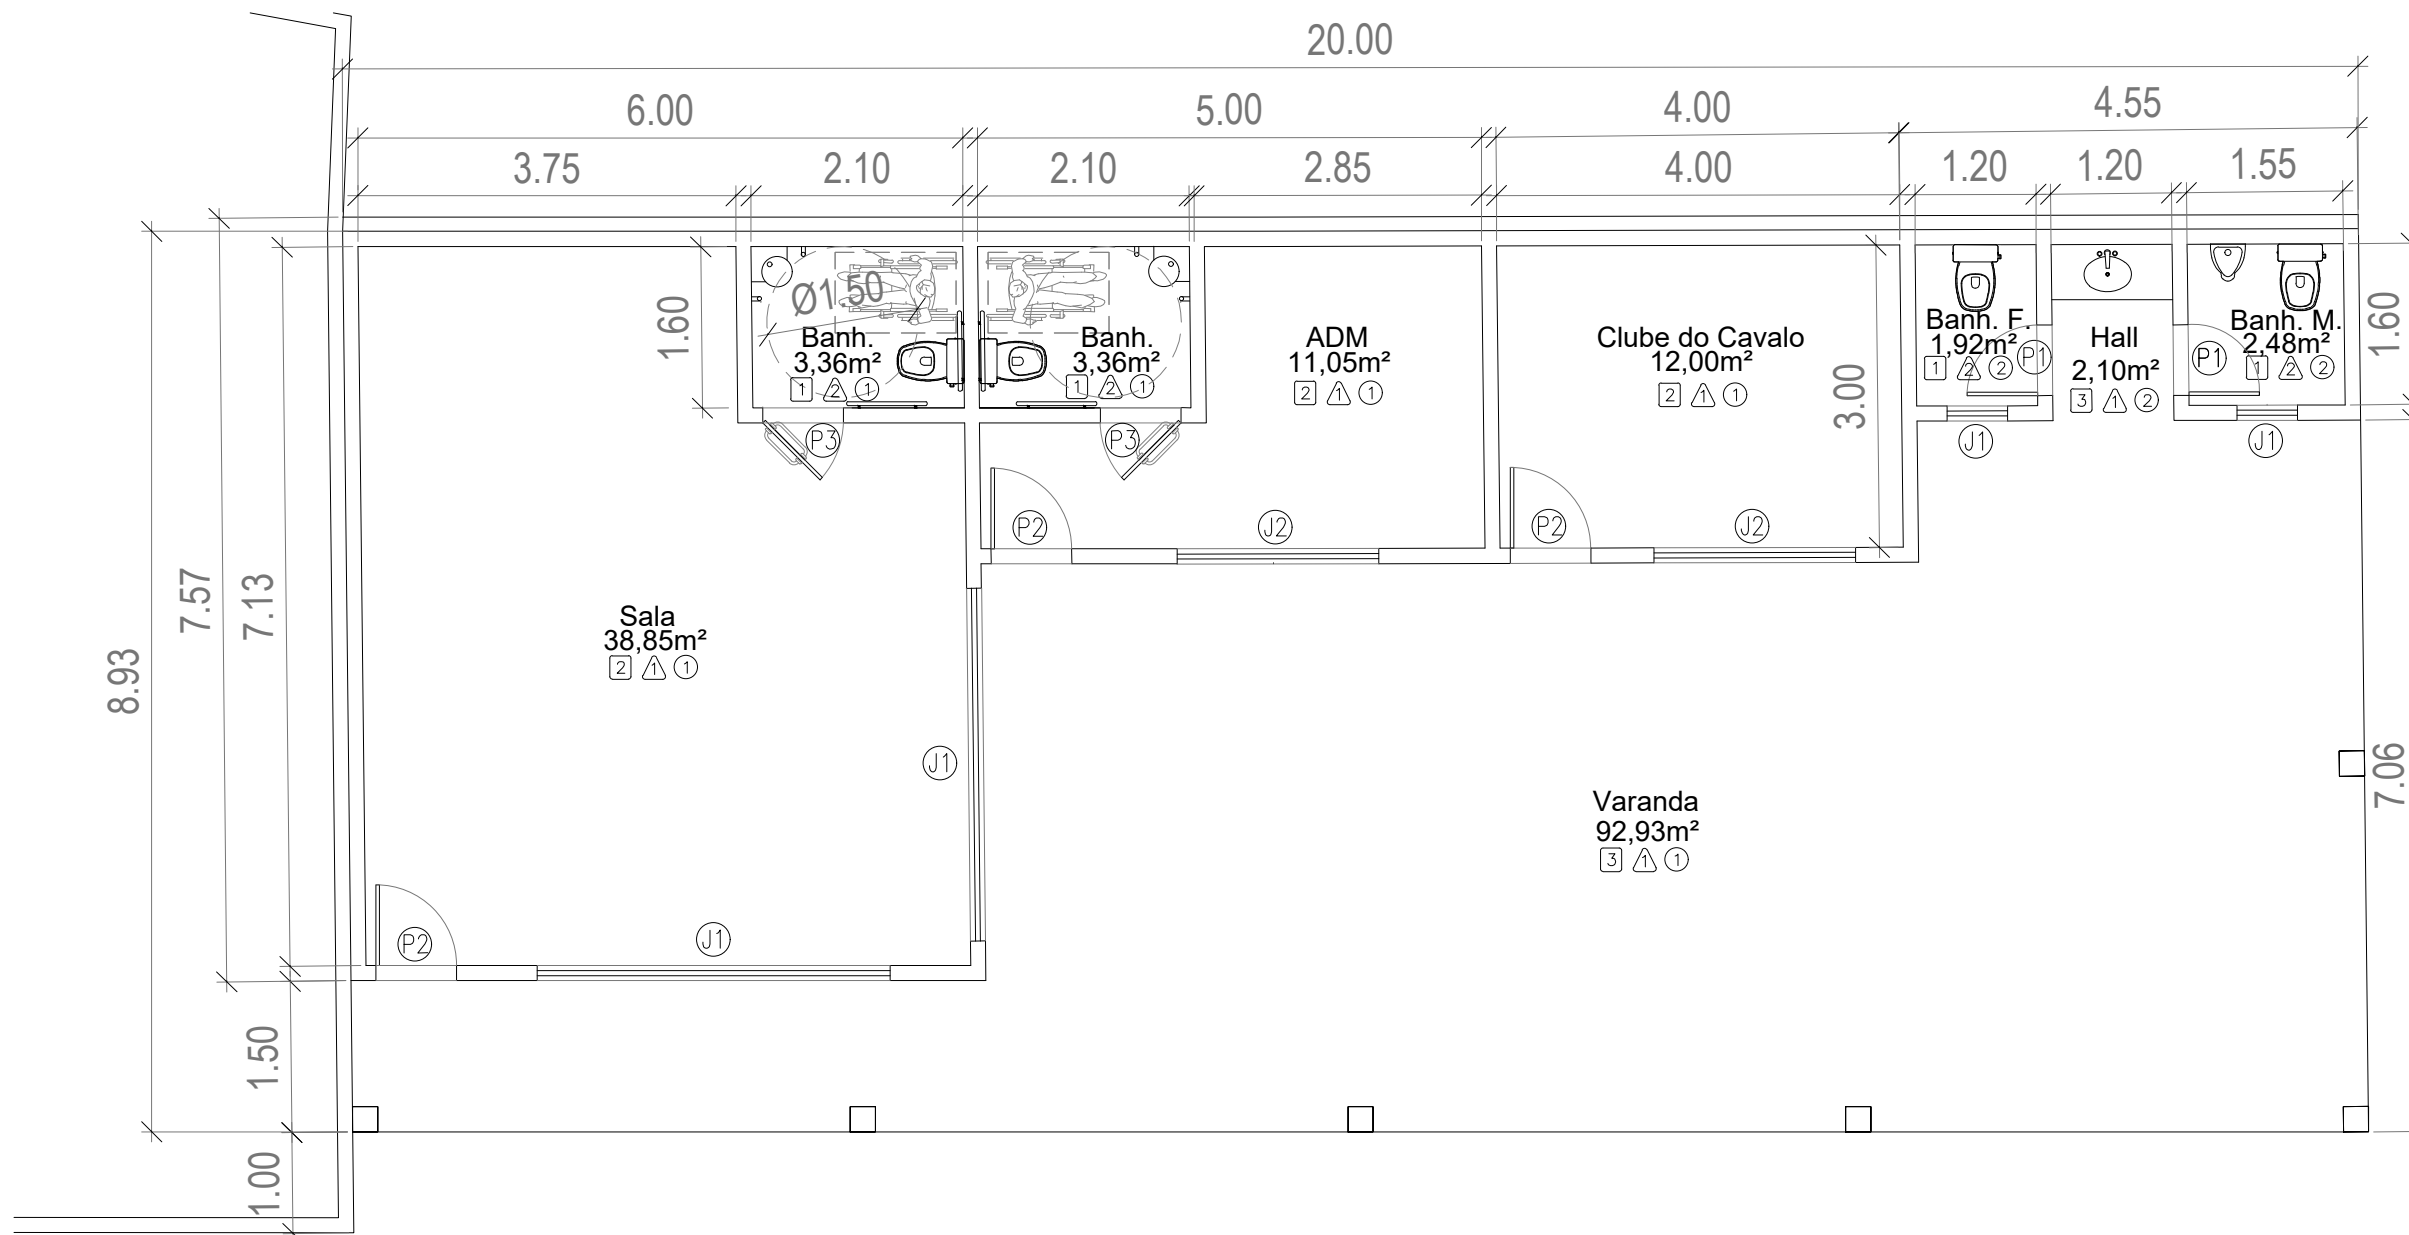

## QUADRO DE ESPECIFICAÇÕES

### Pisos □

- 1 - Piso cerâmico .30x.30m, antiderrapante;
- 2 - Piso cerâmico .45x.45m;
- 3 - Piso cimentado áspero;

### Parede △

- 1 - Pintura com tinta acrílica acetinada para interior ou exterior, com lixamento, uma demão de selador acrílico, duas demãos de acabamento e uma demão de massa corrida acrílica;
- 2 - Revestimento de azulejo branco 20x20, assentes com nata de cimento comum, tendo juntas corridas com 2mm, rejuntadas com pasta de cimento branco, altura até o teto;

### Teto ○

- 1 - Cobertura termo-isolante, dupla, trapezoidal, alumínio 0,43mm, com forro de PVC.
- 2 - Laje de concreto e pintura com tinta acrílica acetinada para interior ou exterior, com lixamento, uma demão de selador acrílico, duas demãos de acabamento e uma demão de massa corrida acrílica;

### Portas

- P1 - Porta de alumínio anodizado 0,70x2,10m;  
 P2 - Porta de alumínio anodizado 0,80x2,10m;  
 P3 - Porta de madeira de 0,80x2,10m com puxadores horizontais e revestimento resistente a impactos na parte inferior;

### Janelas

- J1 - Janela de alumínio anodizado 0,60x0,60m;  
 J2 - Janela de alumínio anodizado 2,00x1,20m;  
 J3 - Janela de alumínio anodizado 3,50x1,20m;

1 PLANTA - BAIXA  
 ESC.: 1:75