PERFIL LONGITUDINAL - RUA JEAN VALENTTEAU MOULLIAC (B) 1/3 ESC. H = 1:1000 V = 1:100

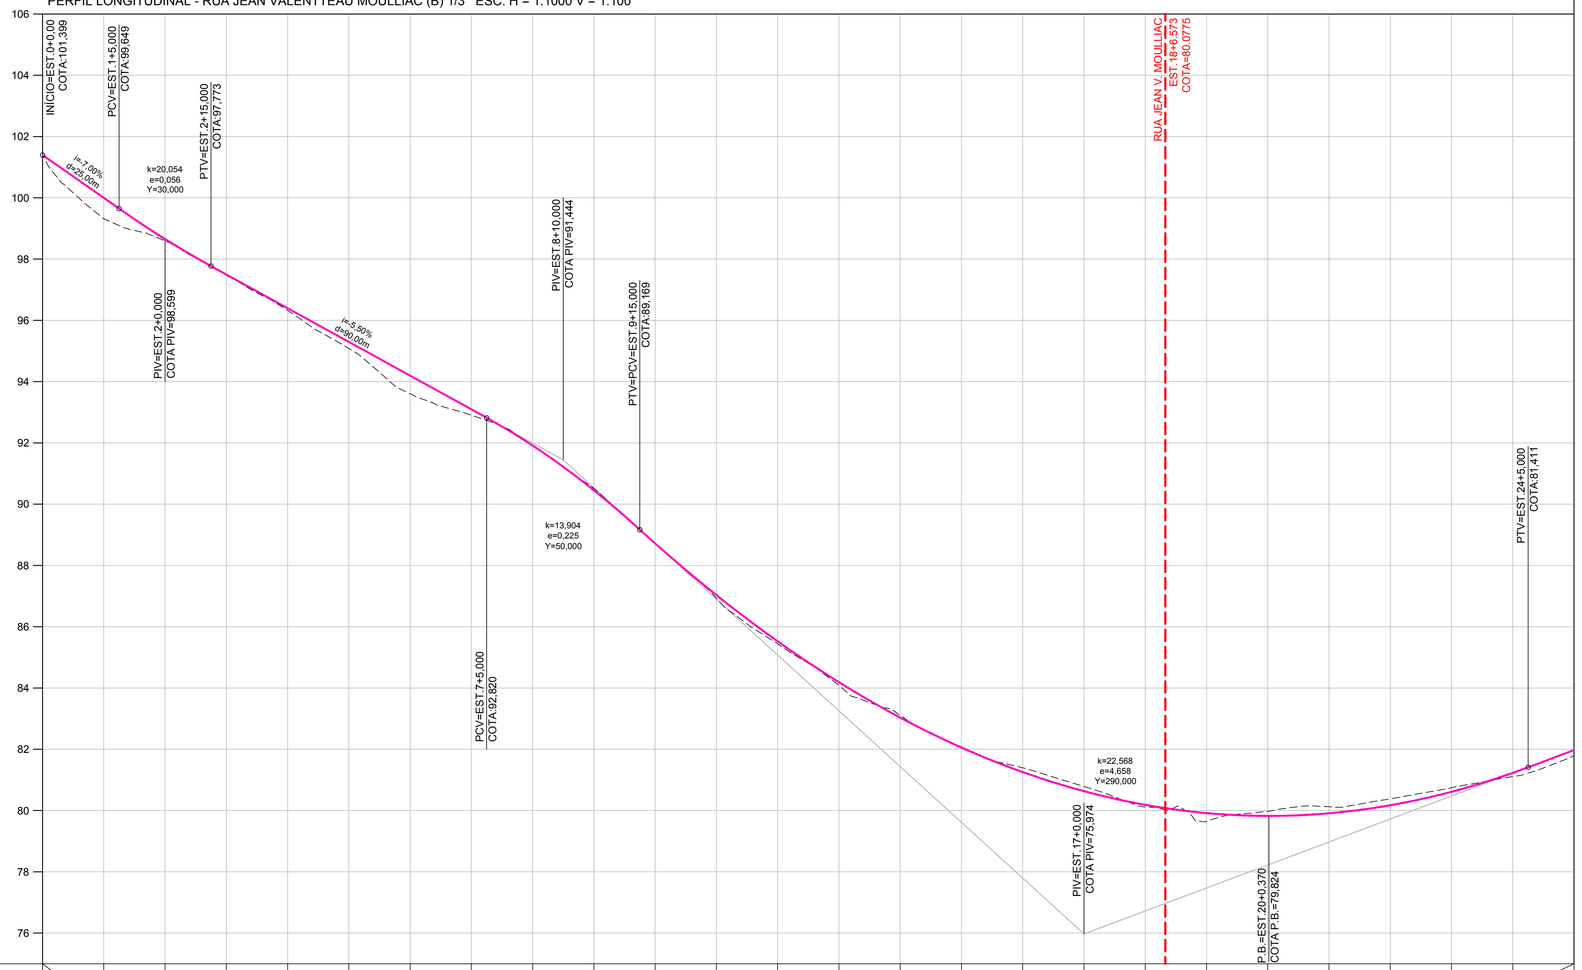

COTAS TERRENO/PROJETO	101,41 / 101,399	99,32 / 99,999	98,60 / 98,635	97,47 / 97,498	96,33 / 96,397	95,08 / 95,297	93,60 / 94,196	92,91 / 93,095	91,93 / 91,913	90,51 / 90,453	88,73 / 88,719	86,93 / 87,032	85,44 / 85,522	84,09 / 84,190	83,11 / 83,034	82,05 / 82,056	81,39 / 81,255	80,78 / 80,632	80,12 / 80,185	79,65 / 79,916	79,97 / 79,824	80,13 / 79,910	80,38 / 80,172	80,75 / 80,612	81,11 / 81,229	81,79 / 81,974
ESTAQUEAMENTO	0	1	2	3	4	5	6	7	8	9	10	11	12	13	14	15	16	17	18	19	20	21	22	23	24	25

PLANIMETRIA	
TANGENTE	L=27,976
R=140,000	D=44,123
R=72,368	D=40,770
TANGENTE	L=6,268
R=37,500	D=32,391
TANGENTE	L=16,384
R=27,500	D=27,493
TANGENTE	L=15,924
R=52,500	D=34,226
TANGENTE	L=106,331
R=30,000	D=18,808
TANGENTE	L=8,593
R=38,500	D=45,749
TANGENTE	L=113,210

ARTICULAÇÃO

LEGENDA

- TERRENO NATURAL
- GREIDE PROJETADO
- ENCONTRO COM OUTROS EIXOS
- i=XX% DECLIVIDADE LONGITUDINAL
- PB PONTO BAIXO
- PA PONTO ALTO

NOTAS

1 - TODAS AS DIMENSÕES E ELEVAÇÕES ESTÃO EM METRO, EXCETO QUANDO INDICADO DE OUTRA FORMA.
2 - VERIFICAR AS LARGURAS VARIÁVEIS NA OBRA.
3 - AS COORDENADAS DE INÍCIO E FIM DOS EIXOS ESTÃO NO RELATÓRIO MEMO_01_MA

REV.	DATA	TIPO	POR	
0	25/01/2019	B	CASC	EMISSÃO INICIAL

PREFEITURA NITERÓI EMUSA

PREFEITURA MUNICIPAL DE NITERÓI

PCE Projetos & Consultorias de Engenharia

TÍTULO

PROJETO BÁSICO PARA PAVIMENTAÇÃO E DRENAGEM DO RIO DO OURO, NITERÓI - RJ

PROJETO BÁSICO
PROJETO GEOMÉTRICO
PERFIS

RESPONSÁVEL	DATA
PROJ. CAMILO DE JESUS MACHADO MASSA • CREA/1982102511-RJ	25/01/2019
APROV.	25/01/2019

ESCALA	
1:1000	N° DA PRANCHA 03 DE 08
	N° DESENHO GEOM_PERFIL_03/08_RO

PJ1077-B-V05-VG-DE-103-0A