PERFIL LONGITUDINAL - RUA BÉLGICA ESC. H = 1:1000 V = 1:100

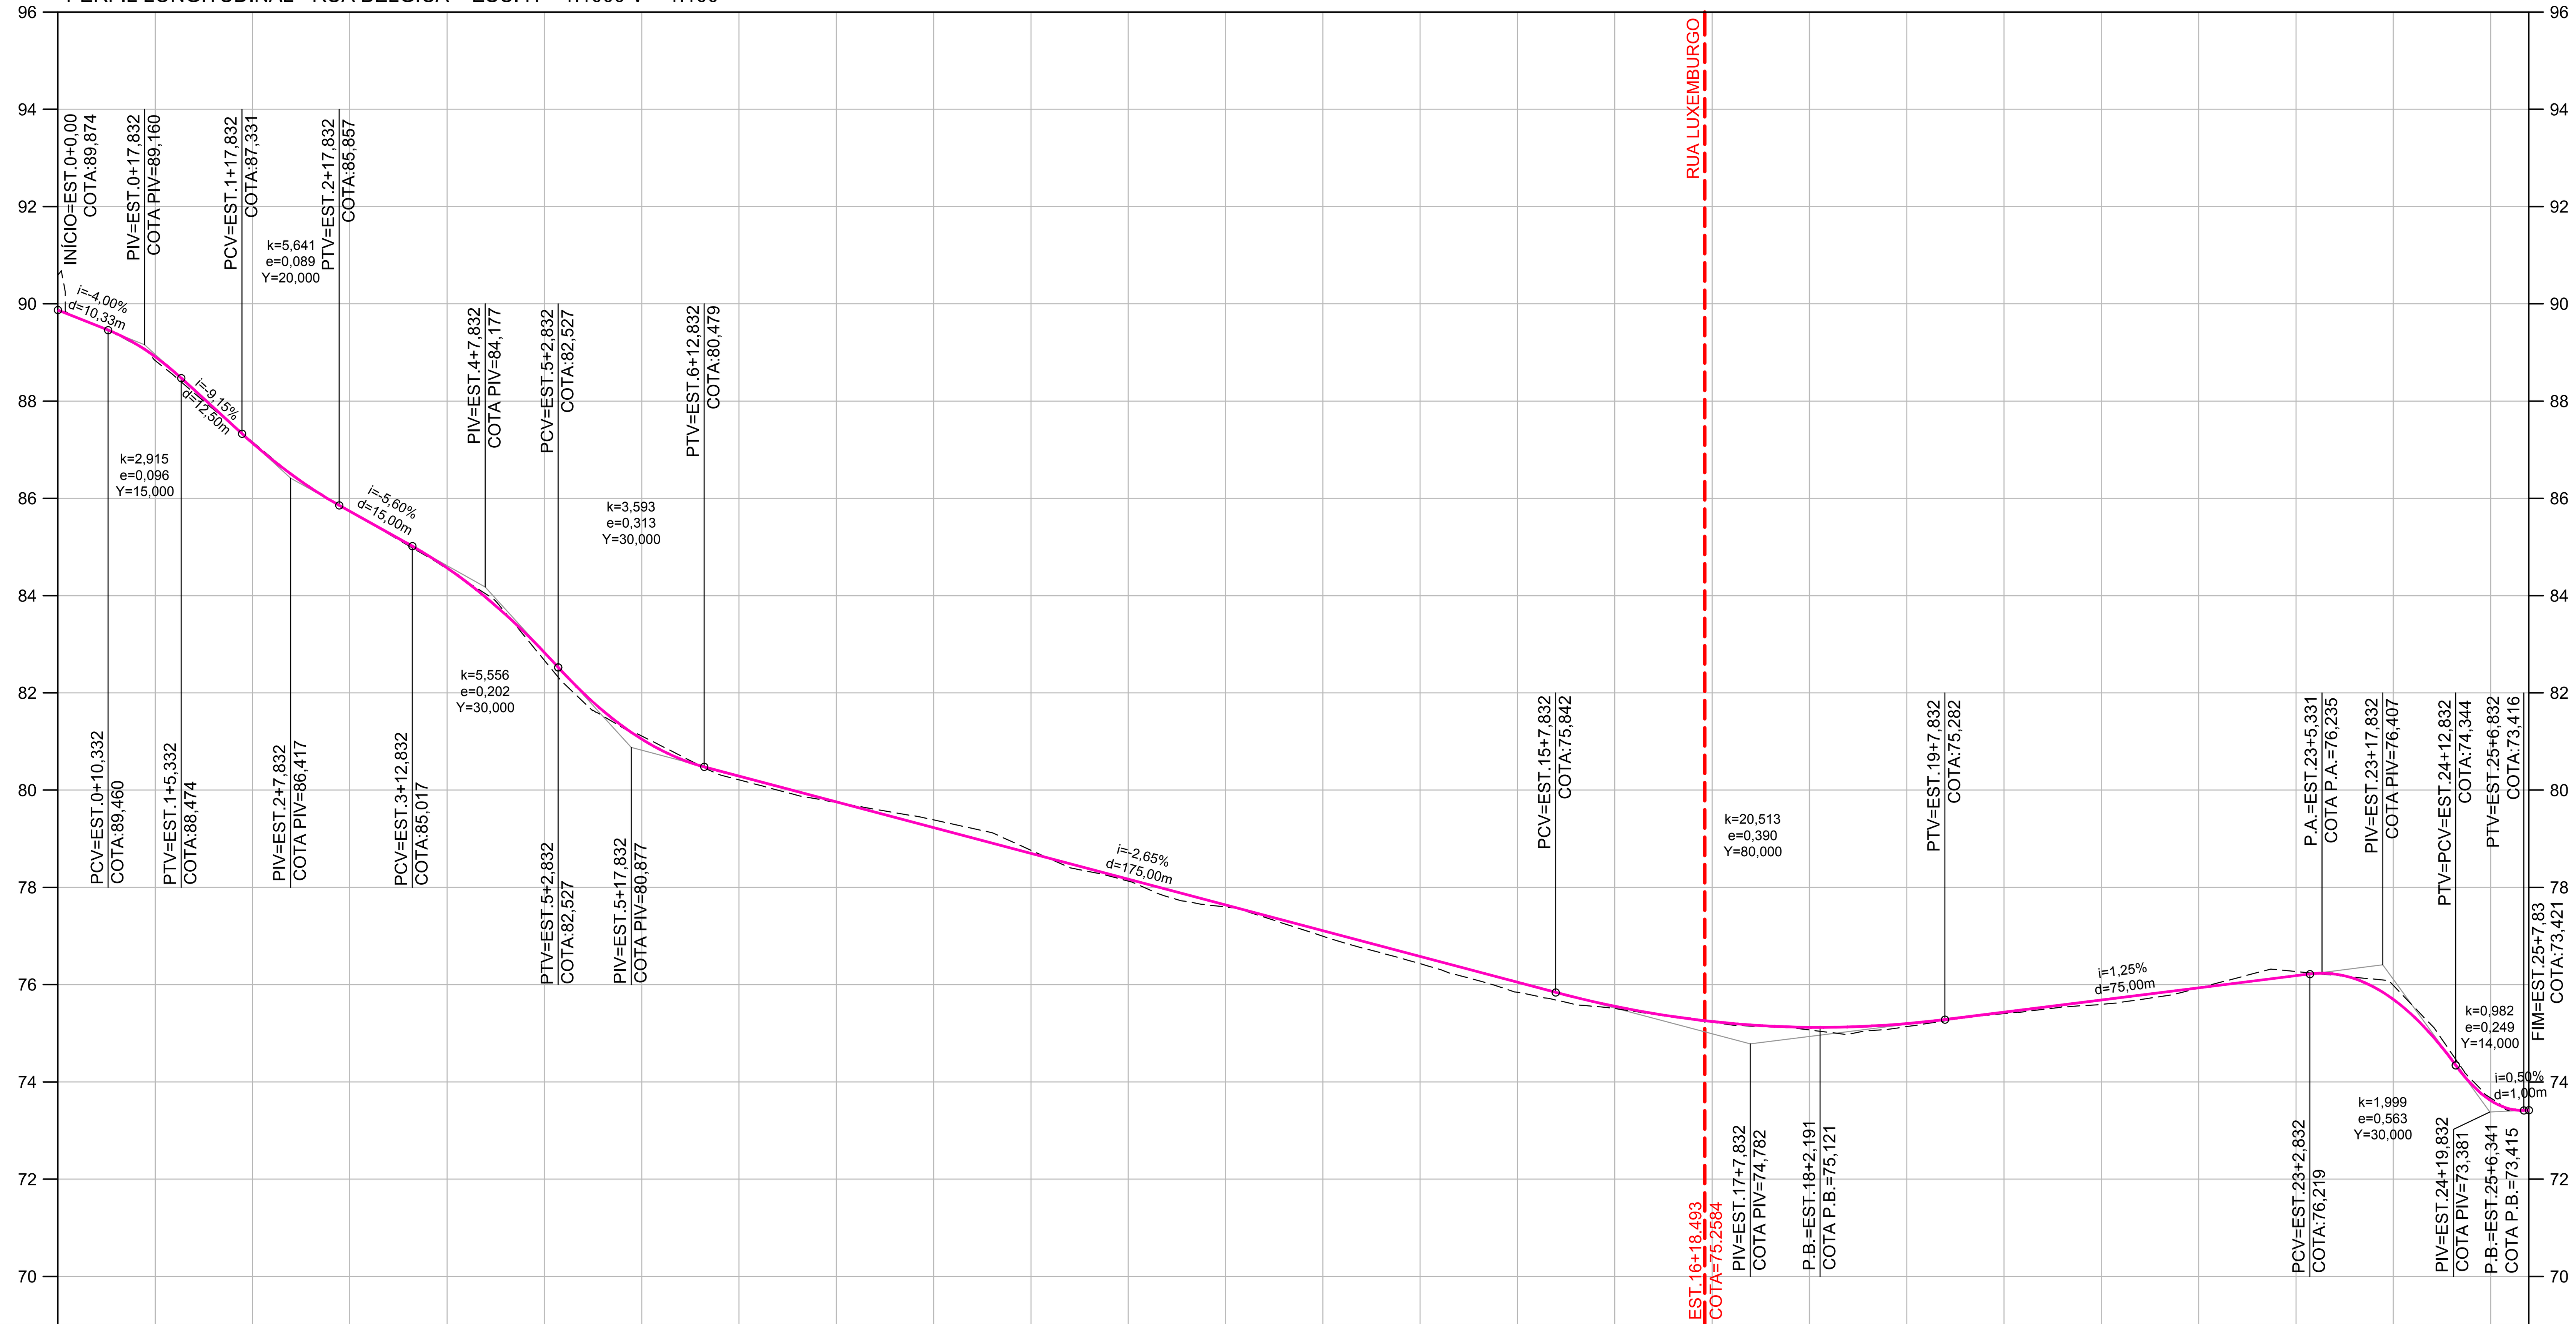

ESTAQUEAMENTO	COTAS TERRENO	COTAS PROJETO
0	90,58	89,874
1	88,83	88,913
2	87,16	87,137
3	85,73	85,735
4	84,55	84,569
5	82,67	82,831
6	81,11	81,048
7	80,21	80,289
8	79,75	79,759
9	79,39	79,229
10	78,76	78,699
11	78,13	78,169
12	77,60	77,639
13	77,00	77,109
14	76,43	76,579
15	75,84	76,049
16	75,51	75,555
17	75,23	75,242
18	75,07	75,123
19	75,14	75,199
20	75,41	75,434
21	75,59	75,684
22	75,93	75,934
23	76,27	76,184
24	75,99	75,697
25	73,67	73,619
25+7,83	73,42	73,421

PLANIMETRIA: R=37,723 D=24,999 | TANGENTE L=12,833 | R=150,000 D=46,290 | TANGENTE L=60,833 | TANGENTE L=64,907 | TANGENTE L=65,423 | R=62,500 D=33,051 | R=104,808 D=34,388 | TANGENTE L=165,108

PERFIL LONGITUDINAL - RUA LUXEMBURGO ESC. H = 1:1000 V = 1:100

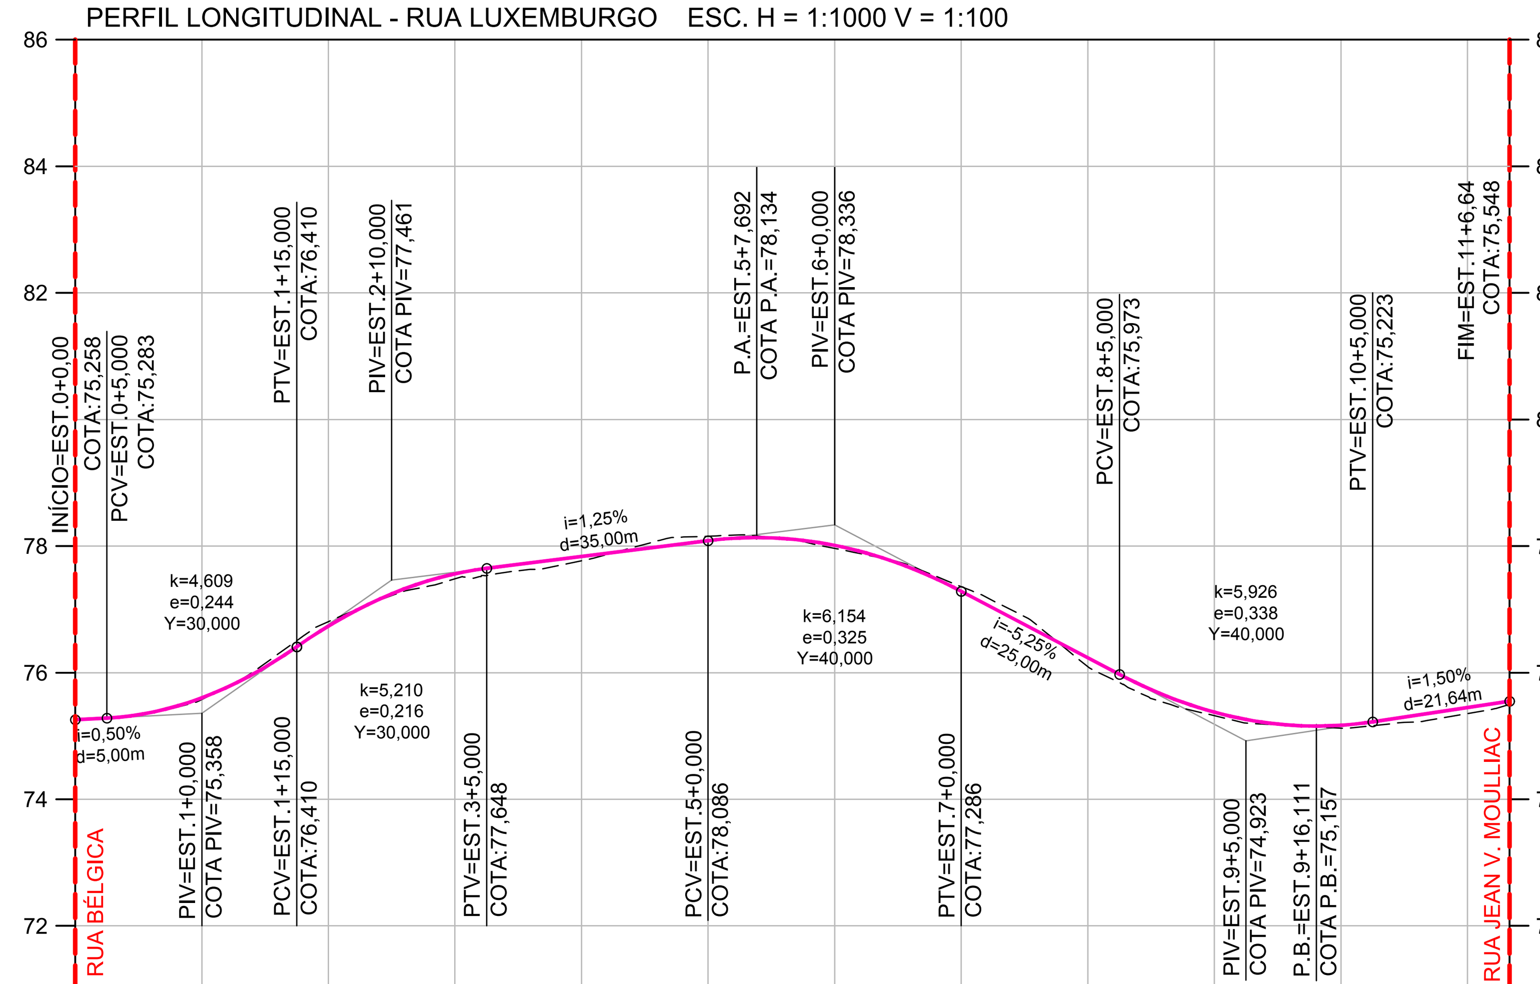

ESTAQUEAMENTO	COTAS TERRENO	COTAS PROJETO
0	75,26	75,258
1	75,57	75,602
2	76,81	76,736
3	77,48	77,562
4	77,77	77,836
5	78,16	78,086
6	77,96	78,011
7	77,36	77,286
8	76,09	76,236
9	75,32	75,376
10	75,12	75,170
11	75,35	75,448
11+6,64	75,50	75,548

PLANIMETRIA: TANGENTE L=34,460 | R=91,000 D=107,236 | TANGENTE L=52,954 | TANGENTE L=31,988

PERFIL LONGITUDINAL - RUA JEAN VALENTTEAU MOULLIAC (A) ESC. H = 1:1000 V = 1:100

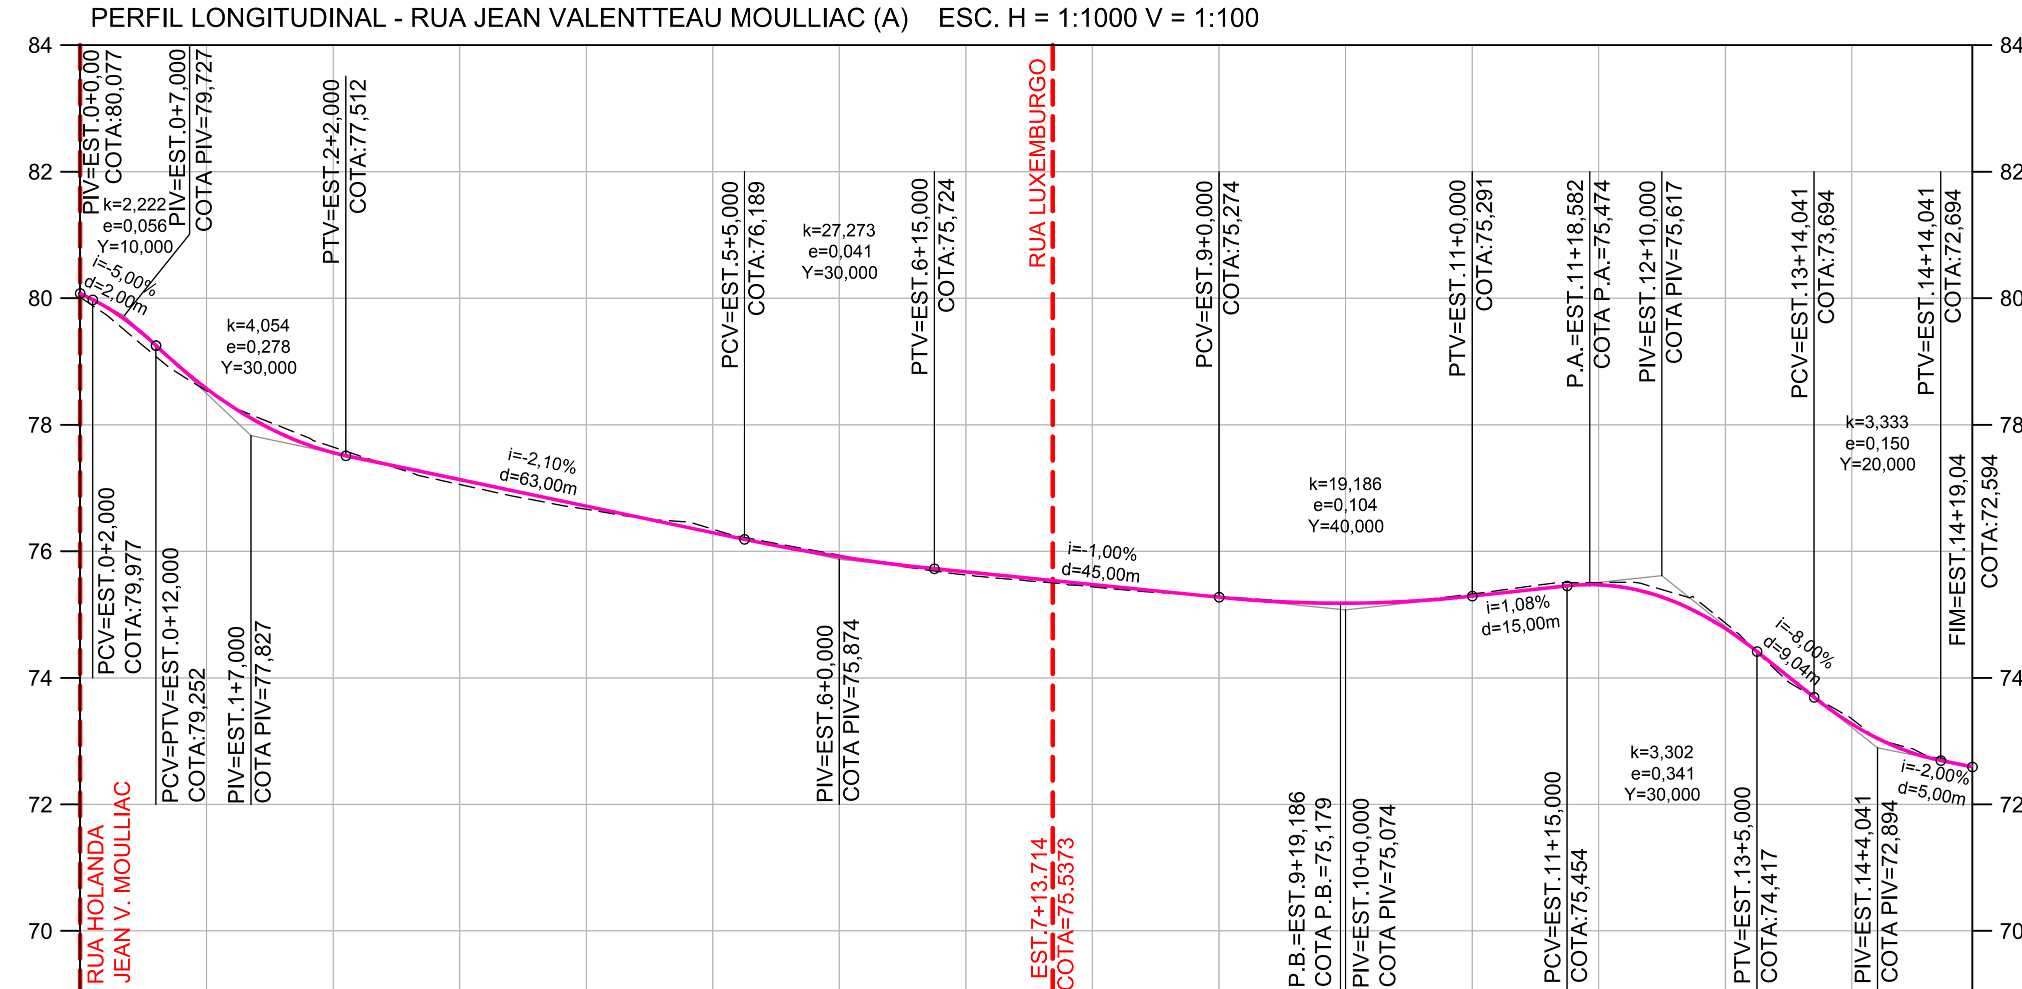

ESTAQUEAMENTO	COTAS TERRENO	COTAS PROJETO
0	80,02	80,077
1	78,54	78,571
2	77,65	77,559
3	77,06	77,134
4	76,66	76,714
5	76,35	76,294
6	75,94	75,916
7	75,63	75,674
8	75,44	75,474
9	75,29	75,274
10	75,19	75,179
11	75,33	75,291
12	75,51	75,471
13	74,87	74,779
14	73,35	73,270
14+19,04	72,59	72,594

PLANIMETRIA: TANGENTE L=123,763 | R=105,974 D=46,864 | R=175,000 D=38,779 | TANGENTE L=89,634

ARTICULAÇÃO

LEGENDA

- TERRENO NATURAL
- GREIDE PROJETADO
- ENCONTRO COM OUTROS EIXOS
- i=XX% DECLIVIDADE LONGITUDINAL
- PB PONTO BAIXO
- PA PONTO ALTO

NOTAS

1 - TODAS AS DIMENSÕES E ELEVAÇÕES ESTÃO EM METRO, EXCETO QUANDO INDICADO DE OUTRA FORMA.
2 - VERIFICAR AS LARGURAS VARIÁVEIS NA OBRA.
3 - AS COORDENADAS DE INÍCIO E FIM DOS EIXOS ESTÃO NO RELATÓRIO MEMO_01_MA

REV.	DATA	TIPO	POR	
0	25/01/2019	B	CASC	EMISSÃO INICIAL

PREFEITURA NITERÓI EMUSA

PREFEITURA MUNICIPAL DE NITERÓI

PCE Projetos & Consultorias de Engenharia

TÍTULO
PROJETO BÁSICO PARA PAVIMENTAÇÃO E DRENAGEM DO RIO DO OURO, NITERÓI - RJ
PROJETO BÁSICO
PROJETO GEOMÉTRICO
PERFIS

RESPONSÁVEL		DATA
PROJ.	CAMILO DE LELLIS MACHADO MASSA - CREA-1982105511-RJ	25/01/2019
APROV.		25/01/2019

ESCALA 1:1000
N° DA PRANCHA 02 DE 08
N° DESENHO GEOM_PERFIL_02/08_RO

PJ1077-B-V05-VG-DE-102-0A