


*Bianca Neves*  
**Bianca Neves**  
Mat. 02088  
EMUSA

*Arceio F. Pinheiro*  
**Arceio F. Pinheiro**  
Mat. 01460  
EMUSA

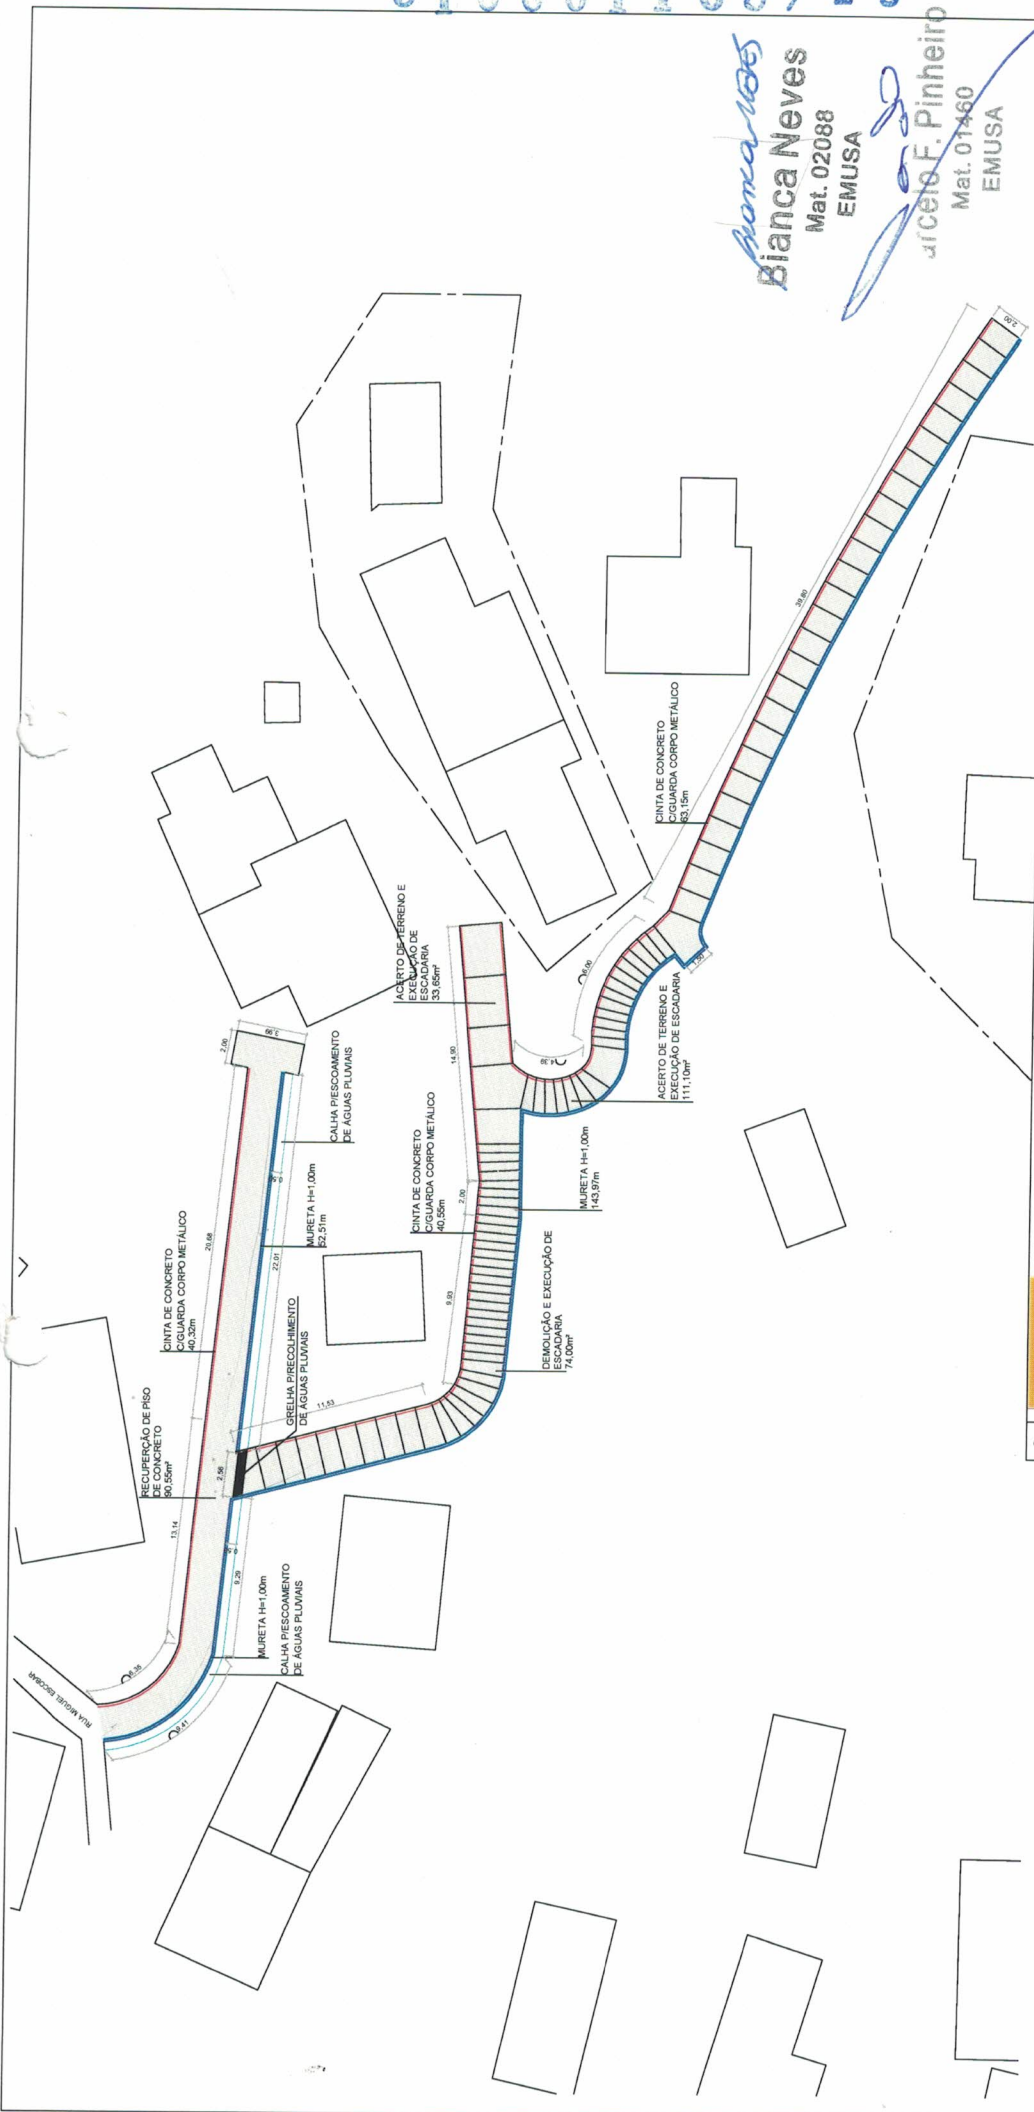

**PREFEITURA NITERÓI**  
TRABALHANDO SERIO,  
SUPERANDO DESAFIOS.

EMUSA

# PREFEITURA MUNICIPAL DE NITERÓI

PROJ. COMPLEMENTAR DA EXTENSÃO DA ESCADARIA NA TRAV. MIGUEL ESCOBAR, COMUNIDADE BERNARDINO, FONSECA

DESENHO:

CROQUI GERAL DE LOCALIZAÇÃO COM INTERVENÇÕES

DIRETOR DE OPERAÇÕES:

ANTONIO C. LOUROSA DE S. JUNIOR

FOLHA:

# 03

ESCALA:

SEM ESCALA

DATA:

OUT/2018

EXECUÇÃO EM Acad:

PRISCILA SANTOS


*Priscila Santos*  
**Priscila Santos**  
Mat. 02081  
EMUSA

5 1 0 0 1 4 1 4 0 8 / 1 9

*Bianca Neves*  
**Bianca Neves**  
Mat. 02088  
EMUSA

*Marcelo F. Pinhe*  
**Marcelo F. Pinhe**  
Mat. 01460  
EMUSA

FOLHA: **01**  
ESCALA: 1/250

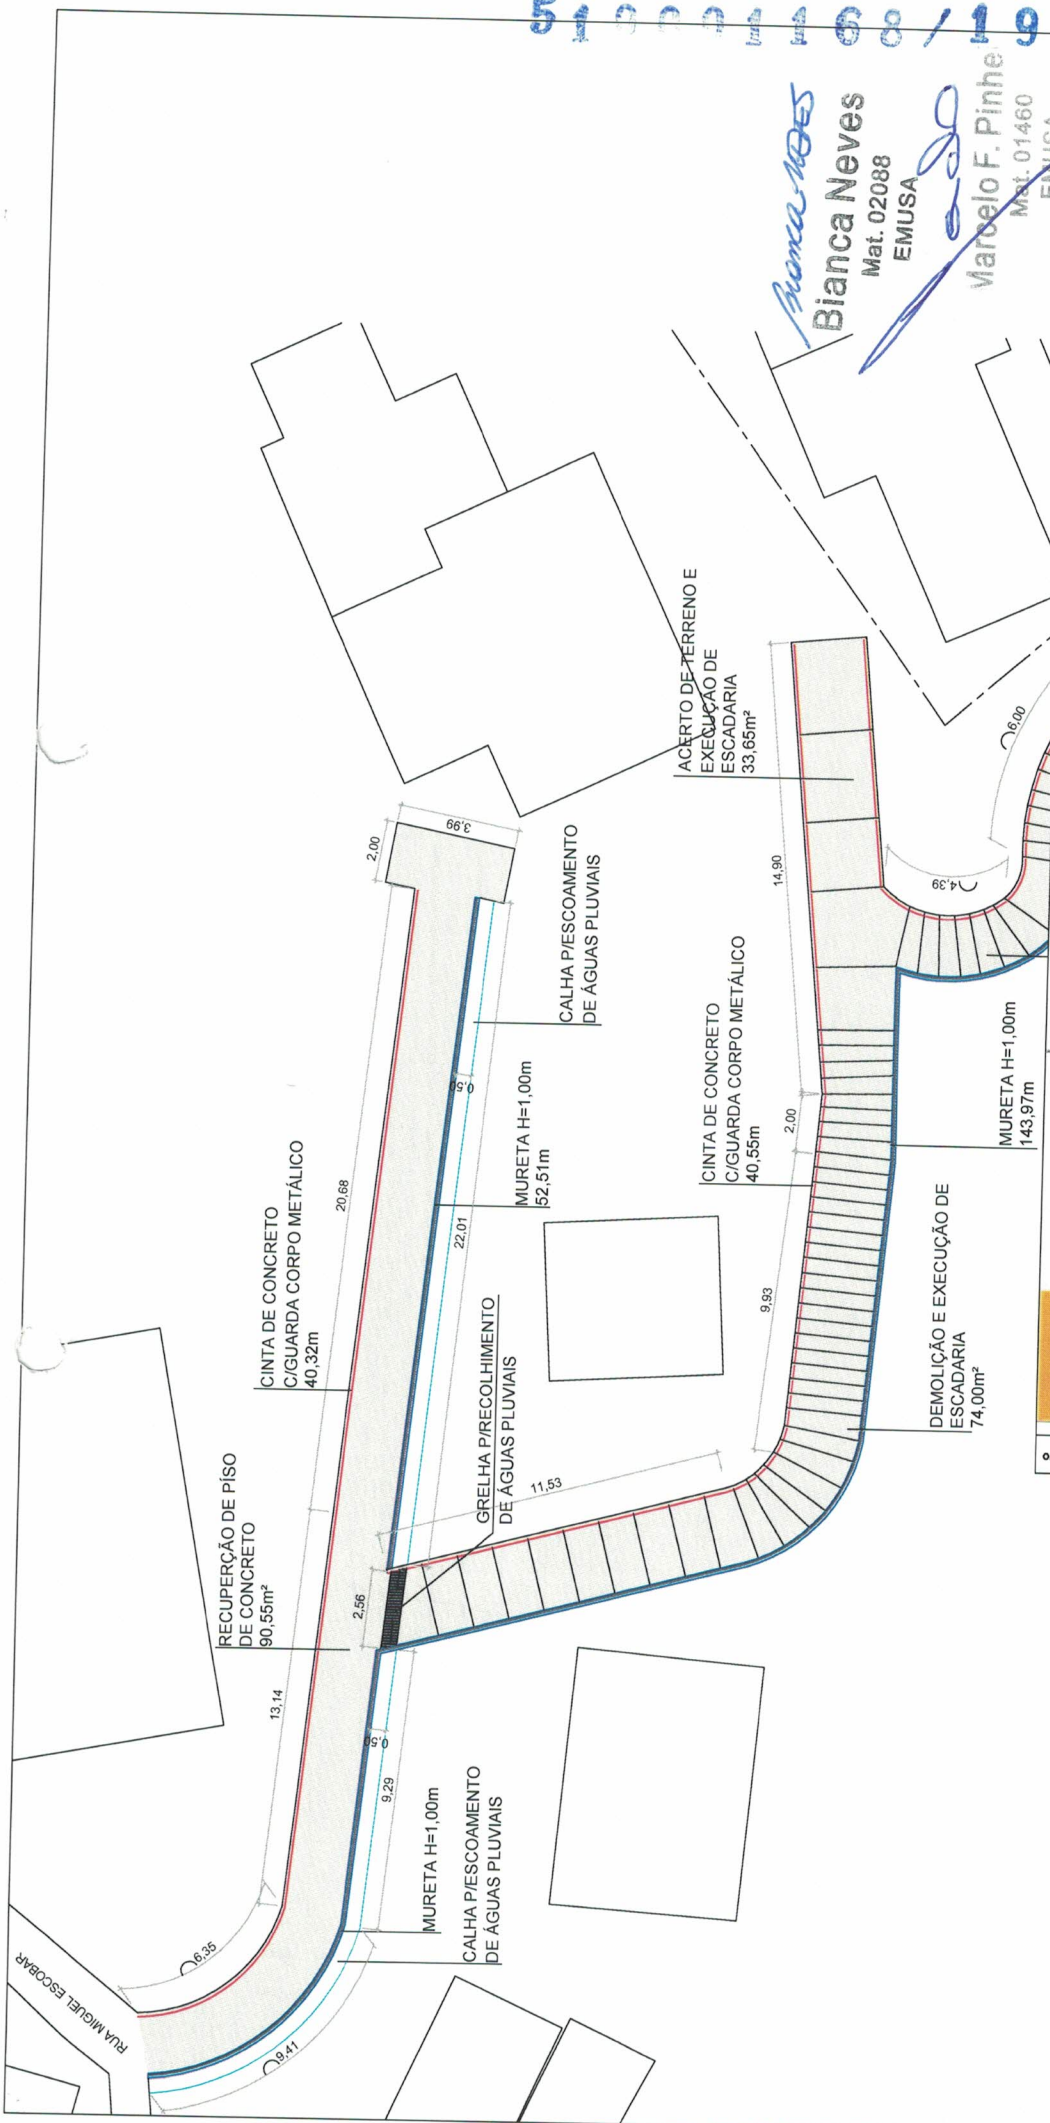

# PREFEITURA MUNICIPAL DE NITERÓI



EMUSA

PROJ. COMPLEMENTAR DA EXTENSÃO DA ESCADARIA NA TRAV. MIGUEL ESCOBAR, COMUNIDADE BERNARDINO, FONSECA

DESENHO: CROQUI DE LOCALIZAÇÃO COM INTERVENÇÕES

DIRETOR DE OPERAÇÕES:  
ANTONIO C. LOUROSA DE S. JUNIOR


EXECUÇÃO EM Acad:  
PRISCILA SANTOS

DATA:  
OUT/2018

*Priscila Santos*  
**Priscila Santos**  
Mat. 02081  
EMUSA



512004160/19  
 Bianca Neves  
 Mat. 02088  
 EMUSA  
 Marcelo F. Pinheiro  
 Mat. 01460  
 EMUSA

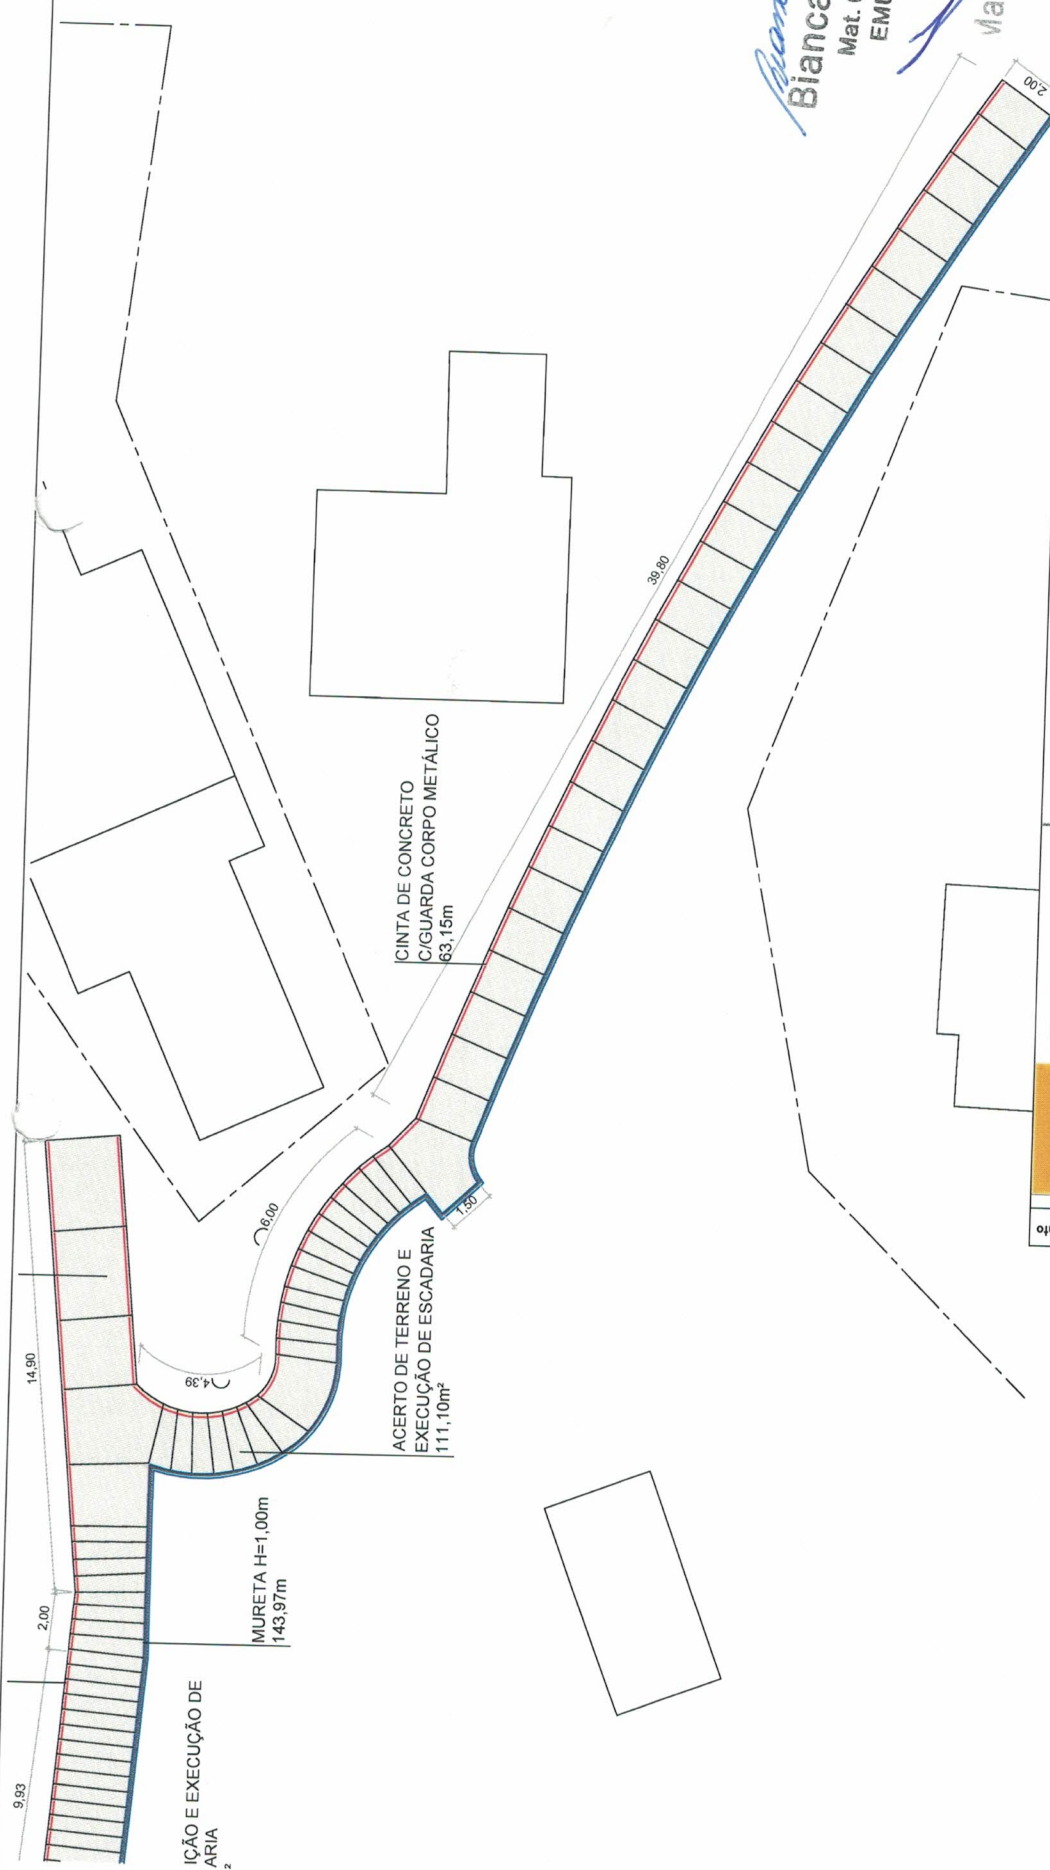

Empresa Municipal de Moradia, Urbanização e Saneamento



EMUSA

PREFEITURA MUNICIPAL DE NITERÓI

PROJ. COMPLEMENTAR DA EXTENSÃO DA ESCADARIA NA TRAV. MIGUEL ESCOBAR, COMUNIDADE BERNARDINO, FONSECA

DESENHO: CROQUI DE LOCALIZAÇÃO COM INTERVENÇÕES

DIRETOR DE OPERAÇÕES: ANTONIO C. LOUROSA DE S. JUNIOR

EXECUÇÃO EM Acad: PRISCILA SANTOS

DATA: OUT/2018


Priscila Santos  
 Mat. 02081  
 EMUSA

FOLHA: 02  
 ESCALA: 1/250

RUA PROF. COSTA JUNIOR

GUARDA CORPO

EXECUÇÃO DE ESCADARIA

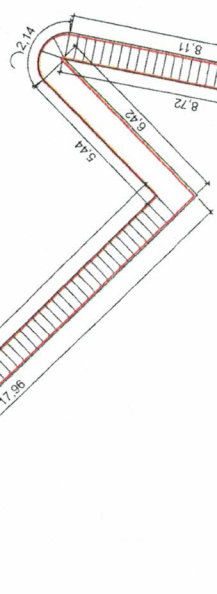

EXECUÇÃO DE PISO CIMENTADO  
170,86m<sup>2</sup>

37,40


3,00

8,00

3,20

*Bianca Neves*  
**Bianca Neves**  
 Mat. 02088  
 EMUSA

*Priscilla Santos*  
**Priscilla Santos**  
 Mat. 02081  
 EMUSA

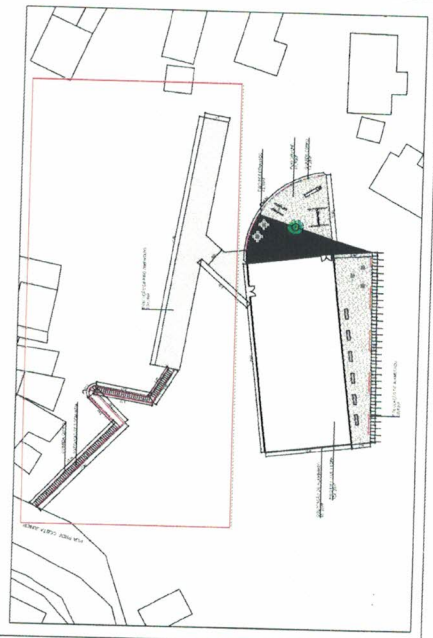

EMUSA

# PREFEITURA MUNICIPAL DE NITERÓI

CROQUI PARA O PROJETO COMPLEMENTAR (TRECHO 03) DA EXTENSÃO DA ESCADARIA NA TRAV. MIGUEL ESCOBAR, COMUNIDADE BERNARDINO, FONSECA

DESENHO:

CROQUI DE LOCALIZAÇÃO COM INTERVENÇÕES

DIRETOR DE OPERAÇÕES:

ANTONIO C. LOUROSA DE S. JUNIOR

EXECUÇÃO EM Acad:

PRISCILA SANTOS

DATA:

ABRIL/2019

FOLHA:

# 01


ESCALA:

1/250

PROJETO DE ARQUITETURA  
 PROTOCOLO Nº 02081/2019  
 14



*Bianca Neves*  
Bianca Neves  
Mat. 02088  
EMUSA

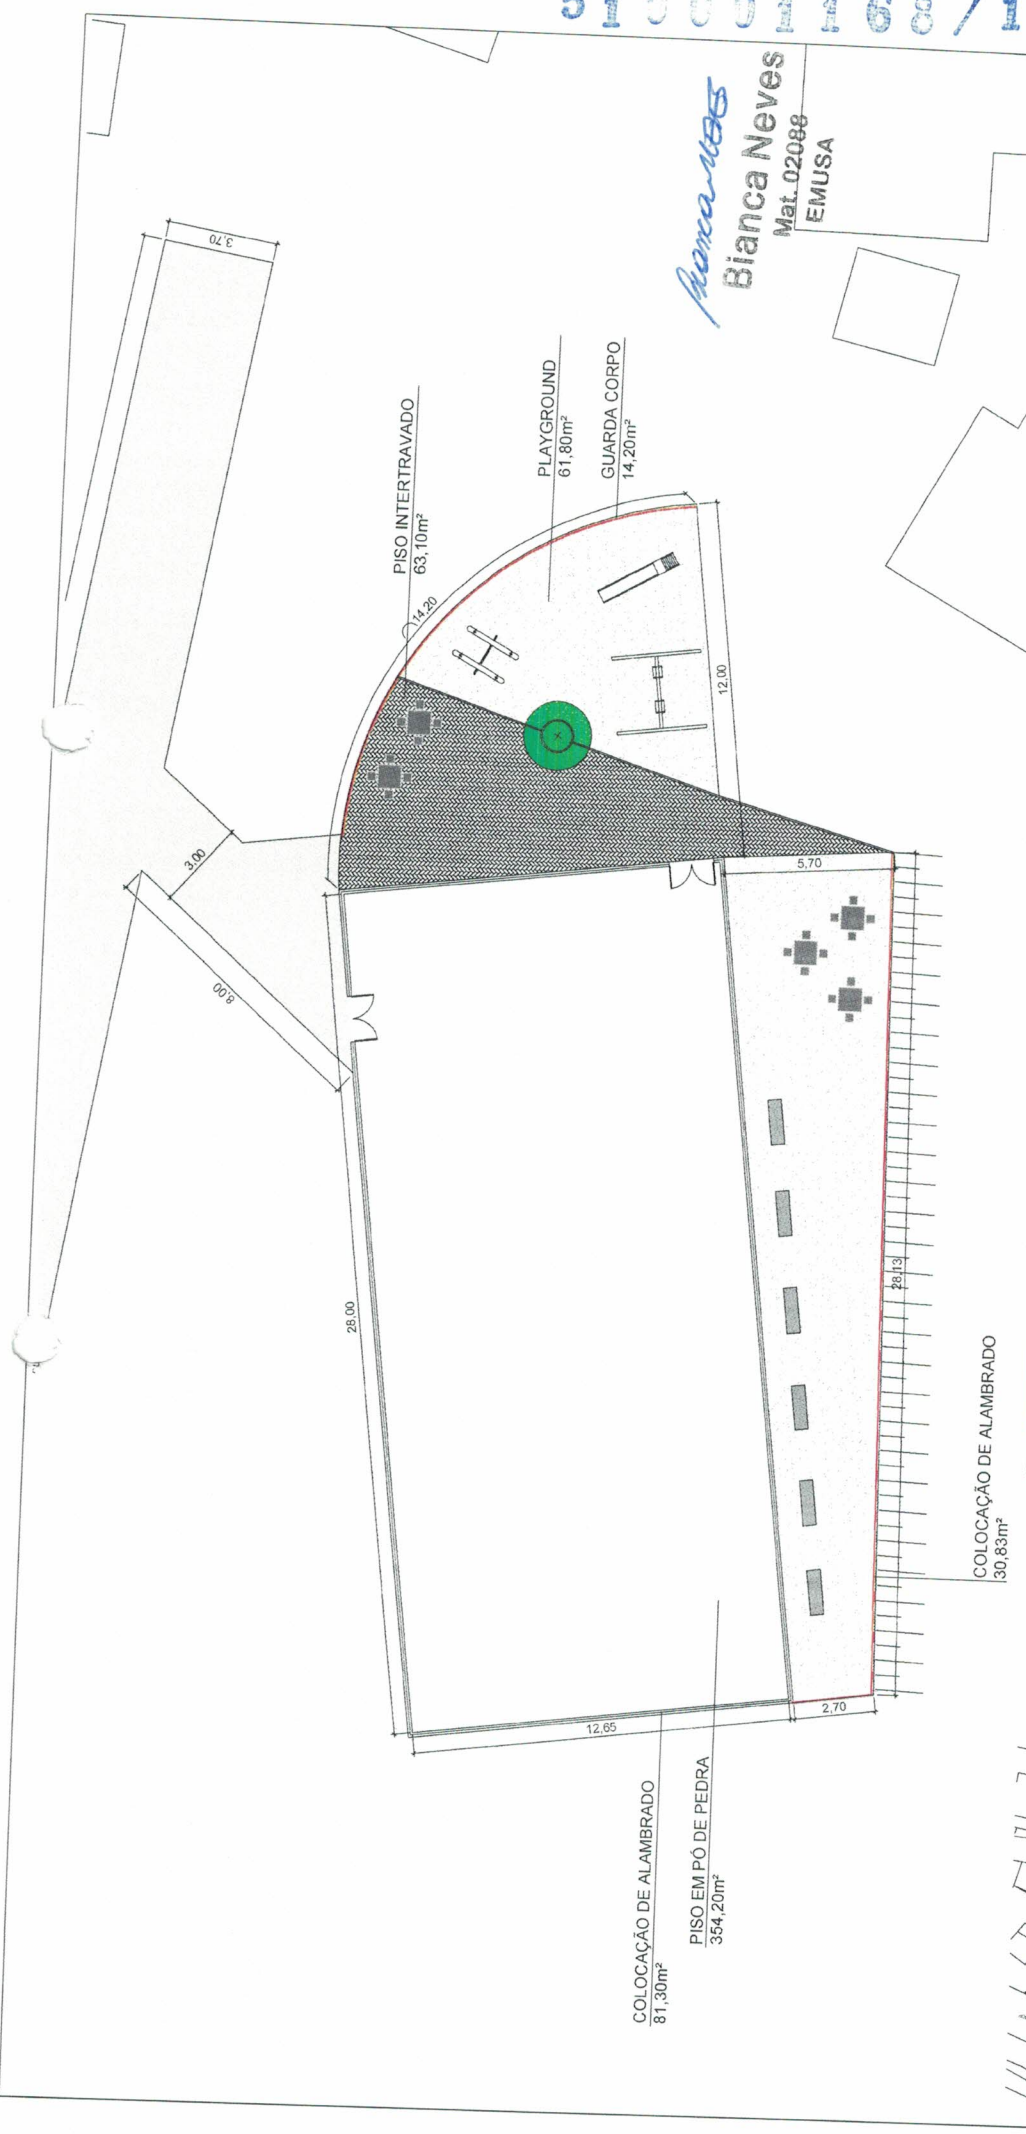

**PREFEITURA NITERÓI**  
TRABALHANDO SÉRIO,  
SUPERANDO DESAFIOS.

EMUSA

# PREFEITURA MUNICIPAL DE NITERÓI

CROQUI PARA O PROJETO COMPLEMENTAR (TRECHO 03) DA EXTENSÃO DA ESCADARIA NA TRAV. MIGUEL ESCOBAR, COMUNIDADE BERNARDINO, FONSECA

DESENHO:

CROQUI DE LOCALIZAÇÃO COM INTERVENÇÕES

DIRETOR DE OPERAÇÕES:

ANTONIO C. LOUROSA DE S. JUNIOR

EXECUÇÃO EM Acad:

PRISCILA SANTOS

DATA:

ABRIL/2019

FOLHA:

# 02

ESCALA:

1/250

