

Empresário Municipal de Moradia, Urbanização e Saneamento



PREFEITURA MUNICIPAL DE NITERÓI

CONSTRUÇÃO DE 3 CORTINAS ATRINTADAS - SANTA BÁRBARA


DESENHO BÁSICO EM VISTA FRONTAL

FOLHA: **01**  
 ESCALA: 1/500

ENGENHEIRO CIVIL:  
 JOAQUIM PEREIRA FILHO

DIRETOR DE PLANEJAMENTO E  
 CAPTAÇÃO DE RECURSOS:  
 PAULO CÉSAR SILVA CARRERA


*Joaquim Pereira Filho*  
 Prof. de Divisão  
 DPCR / EMUSA  
 Mat. 00234

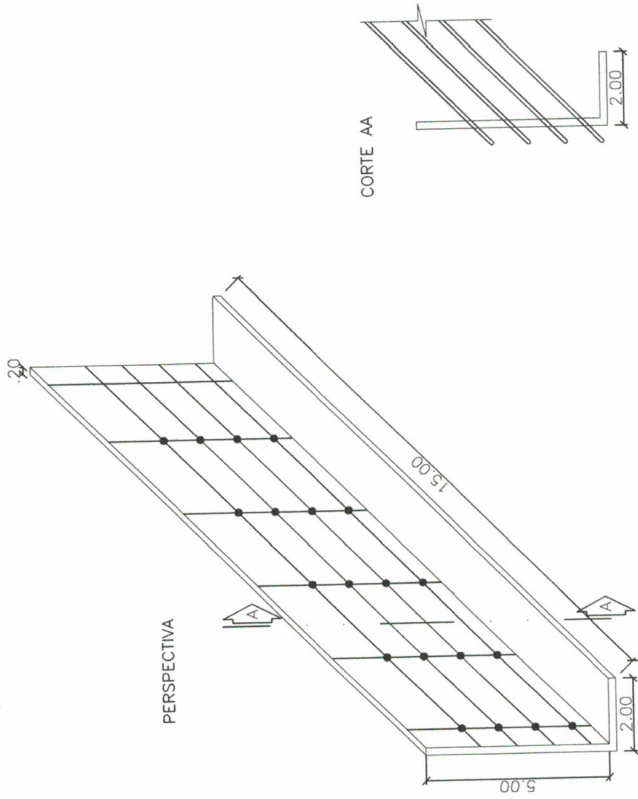

PERSPECTIVA

CORTE AA

VISTA

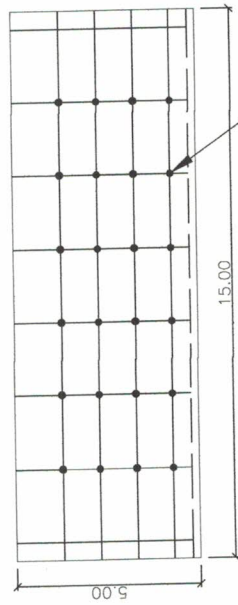

DRENOS DE ESCOAMENTO DE ÁGUAS INTERNAS

Empresa Municipal de Moradia, Urbanização e Saneamento



PREFEITURA  
**NITERÓI**  
TRABALHANDO SEMPRE  
SUPERANDO DESAFIOS.

EMUSA

**PREFEITURA MUNICIPAL DE NITERÓI**

CONSTRUÇÃO DE MURO ESTABILIZADOR COM GEOMETRIA TRANSVERSAL EM FORMA DE "L" - SANTA BÁRBARA

DESENHO ESQUEMÁTICO: VISTA, PERSPECTIVA E CORTE AA

FOLHA:

**02**

ESCALA:

1/200

DATA:

ENGENHEIRO CIVIL:  
JOAQUIM PEREIRA FILHO

DIRETOR DE PLANEJAMENTO E  
CAPTAÇÃO DE RECURSOS:  
PAULO CÉSAR SILVA CARRERA

Joaquim Pereira Filho  
Chefe de Divisão  
DPCR/EMUSA  
Mat. 00234