




VISTA A

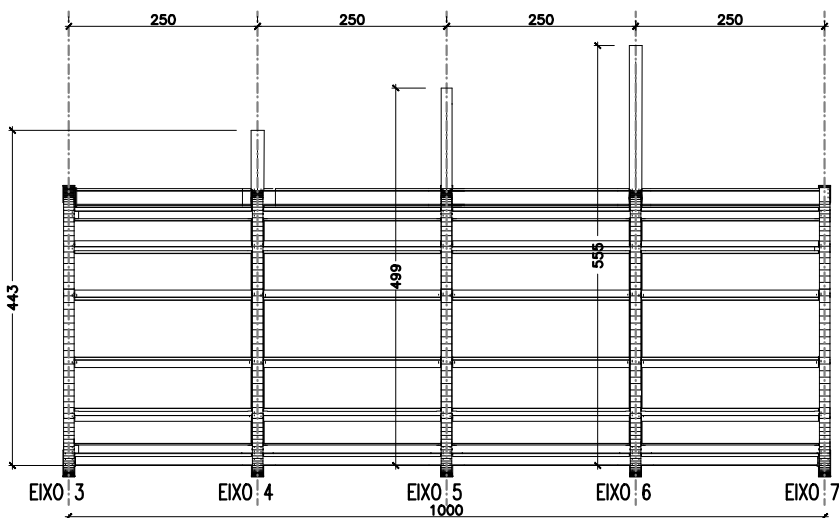


VISTA B

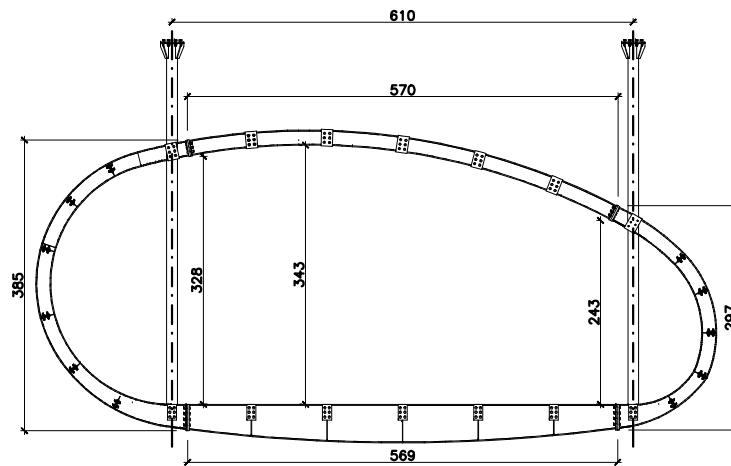


ELEVÇÃO DO EIXO 5

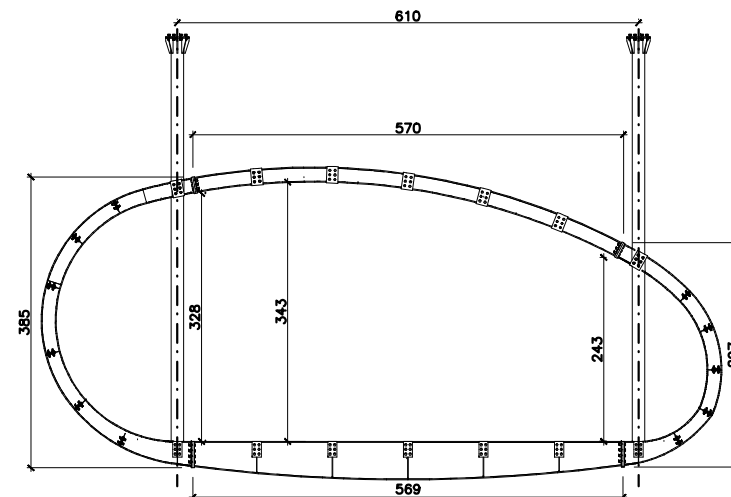

ELEVÇÃO DO EIXO 6

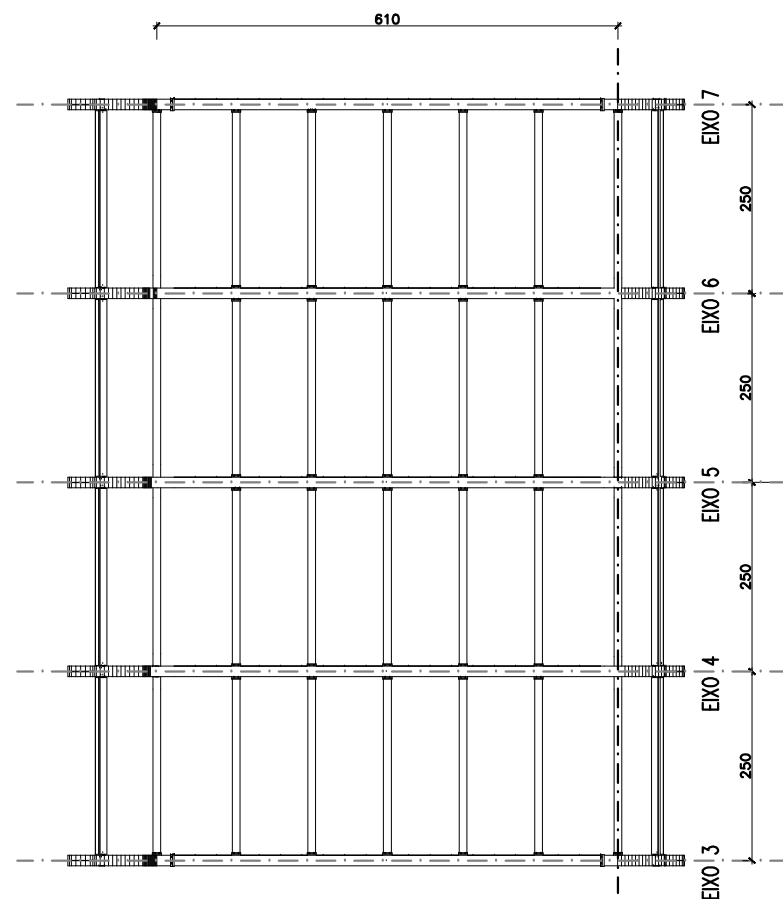

PLANTA ESTR. DE PISO DA OVOIDE

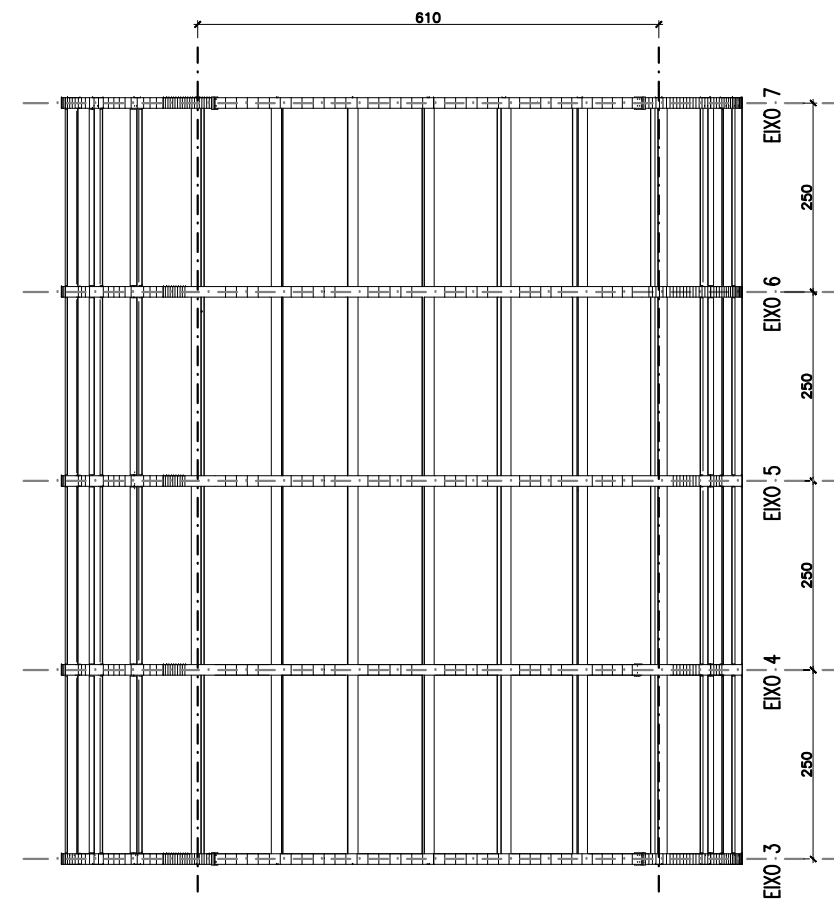

PLANTA SUPERIOR DA OVOIDE

EMUSA

Empresa Municipal de Moradia, Urbanização e Saneamento



PREFEITURA  
NITERÓI  
TRABALHANDO SÉRIO,  
SUPERANDO DESAFIOS.

EMUSA

PREFEITURA MUNICIPAL DE NITERÓI

OBRA: PLATAFORMA URBANA DIGITAL DO VIRADOURO

ESTRUTURAL  
ESTRUTURA METÁLICA - SALA SUSPensa

DIRETOR DE PLANEJAMENTO E  
CAPTAÇÃO DE RECURSOS:  
PAULO CÉSAR SILVA CARRERA

ENGENHEIRO CIVIL:  
PAULO CÉSAR SILVA CARRERA

DATA:

FOLHA:

02

ESCALA:

1/100