

PREFEITURA  
**NITERÓI**  
TRABALHANDO SÉRIO,  
SUPERANDO DESAFIOS

**PREFEITURA MUNICIPAL DE NITERÓI**

**OBRA:** CONST. DE DUAS CORTINAS ATRITANTADAS PARALELAS DE COTAS DIFERENCIADAS - PAVIMENT. DE ACESSOS - CANELETA DE CRISTA - DRENOS DE ESCAM. - REVIT. DE ESCADARIA - GUARDA-CORPO DE PROTEÇÃO. TRAVESSA ARANTES, BARRETO - NITERÓI

**1** VISTA FRONTAL  
ESCALA 1:1250

Joaquim Pereira Filho  
Chefe de Divisão  
DPCR/EMUSA  
Mat. 00.234

PROJETO BÁSICO DE CONTENÇÃO E SUAS ESTRUTURAS PERTINENTES.  
- VISTA FRONTAL  
- CORTE TRANSVERSAL

DIRETOR DE PLANEJAMENTO E  
CAPTAÇÃO DE RECURSOS:  
PAULO CÉSAR SILVA CARRERA


ENGENHEIRO CIVIL:  
JOAQUIM PEREIRA FILHO  
DESENHISTA: GABRIELA PEIXOTO

ESCALA:  
1:1250  
UNIDADE:  
m

FOLHA:

**01**

DATA:  
FEVEREIRO /2019

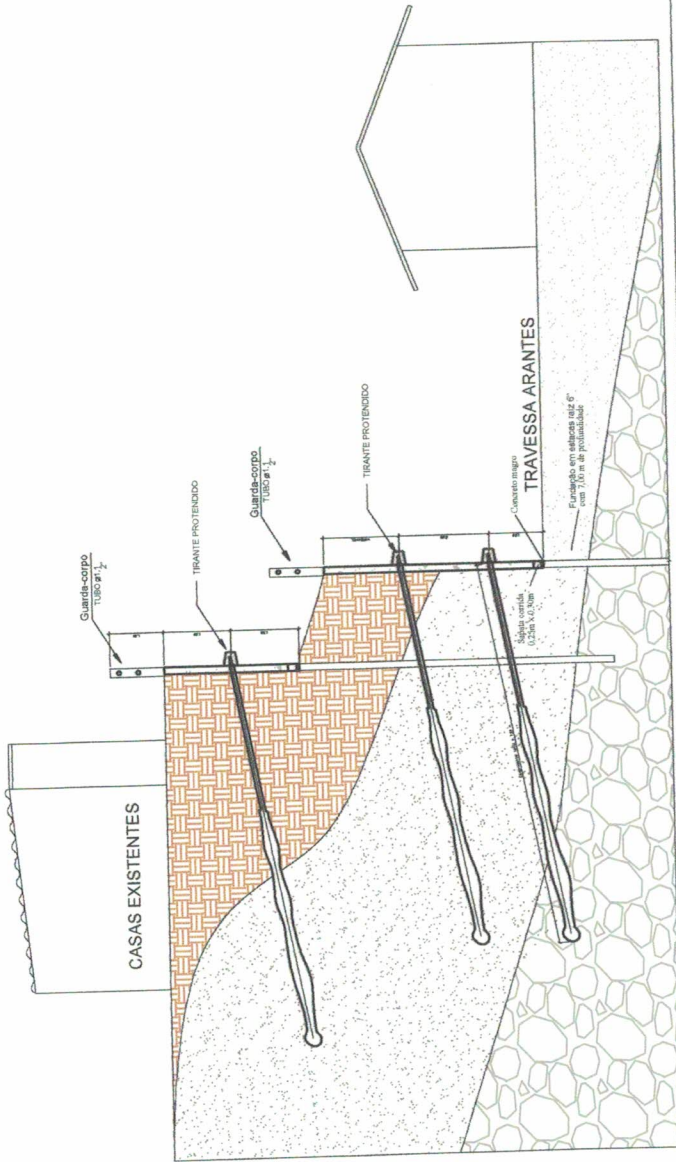

**EMUSA**  
 Empresa Municipal de Moradia, Urbanização e Saneamento

**PREFEITURA NITERÓI**  
 TRABALHO SÉRIO  
 SUPERANDO DEBATES

EMUSA

**PREFEITURA MUNICIPAL DE NITERÓI**

CONST. DE DUAS CORTINAS ATRANTADAS PARALELAS DE COTAS DIFERENCIADAS - PAVIMENT. DE ACESSOS - CANELETA DE CRISTA - DRENOS DE ESCOAM. -  
**OBRA:** REVIT. DE ESCADARIA - GUARDA CORPO DE PROTEÇÃO.  
 TRAVESSA ARANTES, BARRETO - NITERÓI

**1** CORTE TRANSVERSAL  
 ESCALA 1:1500

**Joaquim Pereira Filho**  
 Chefe de Divisão  
 DPCREMUSA  
 Mat. 002.34

PROJETO BÁSICO DE CONTENÇÃO E SUAS ESTRUTURAS PERTINENTES.  
 - VISTA FRONTAL  
 - CORTE TRANSVERSAL

ENGENHEIRO CIVIL:  
 JOAQUIM PEREIRA FILHO  
 DESENHISTA: GABRIELA PEIXOTO

DIRETOR DE PLANEJAMENTO E  
 CAPTAÇÃO DE RECURSOS:  
 PAULO CÉSAR SILVA CARRERA

DATA:  
 FEVEREIRO / 2019

FOLHA:

**02**

ESCALA:  
 1:1500  
 UNIDADE:  
 m