




CORTE TRANSVERSAL C-C  
Escala 1/100

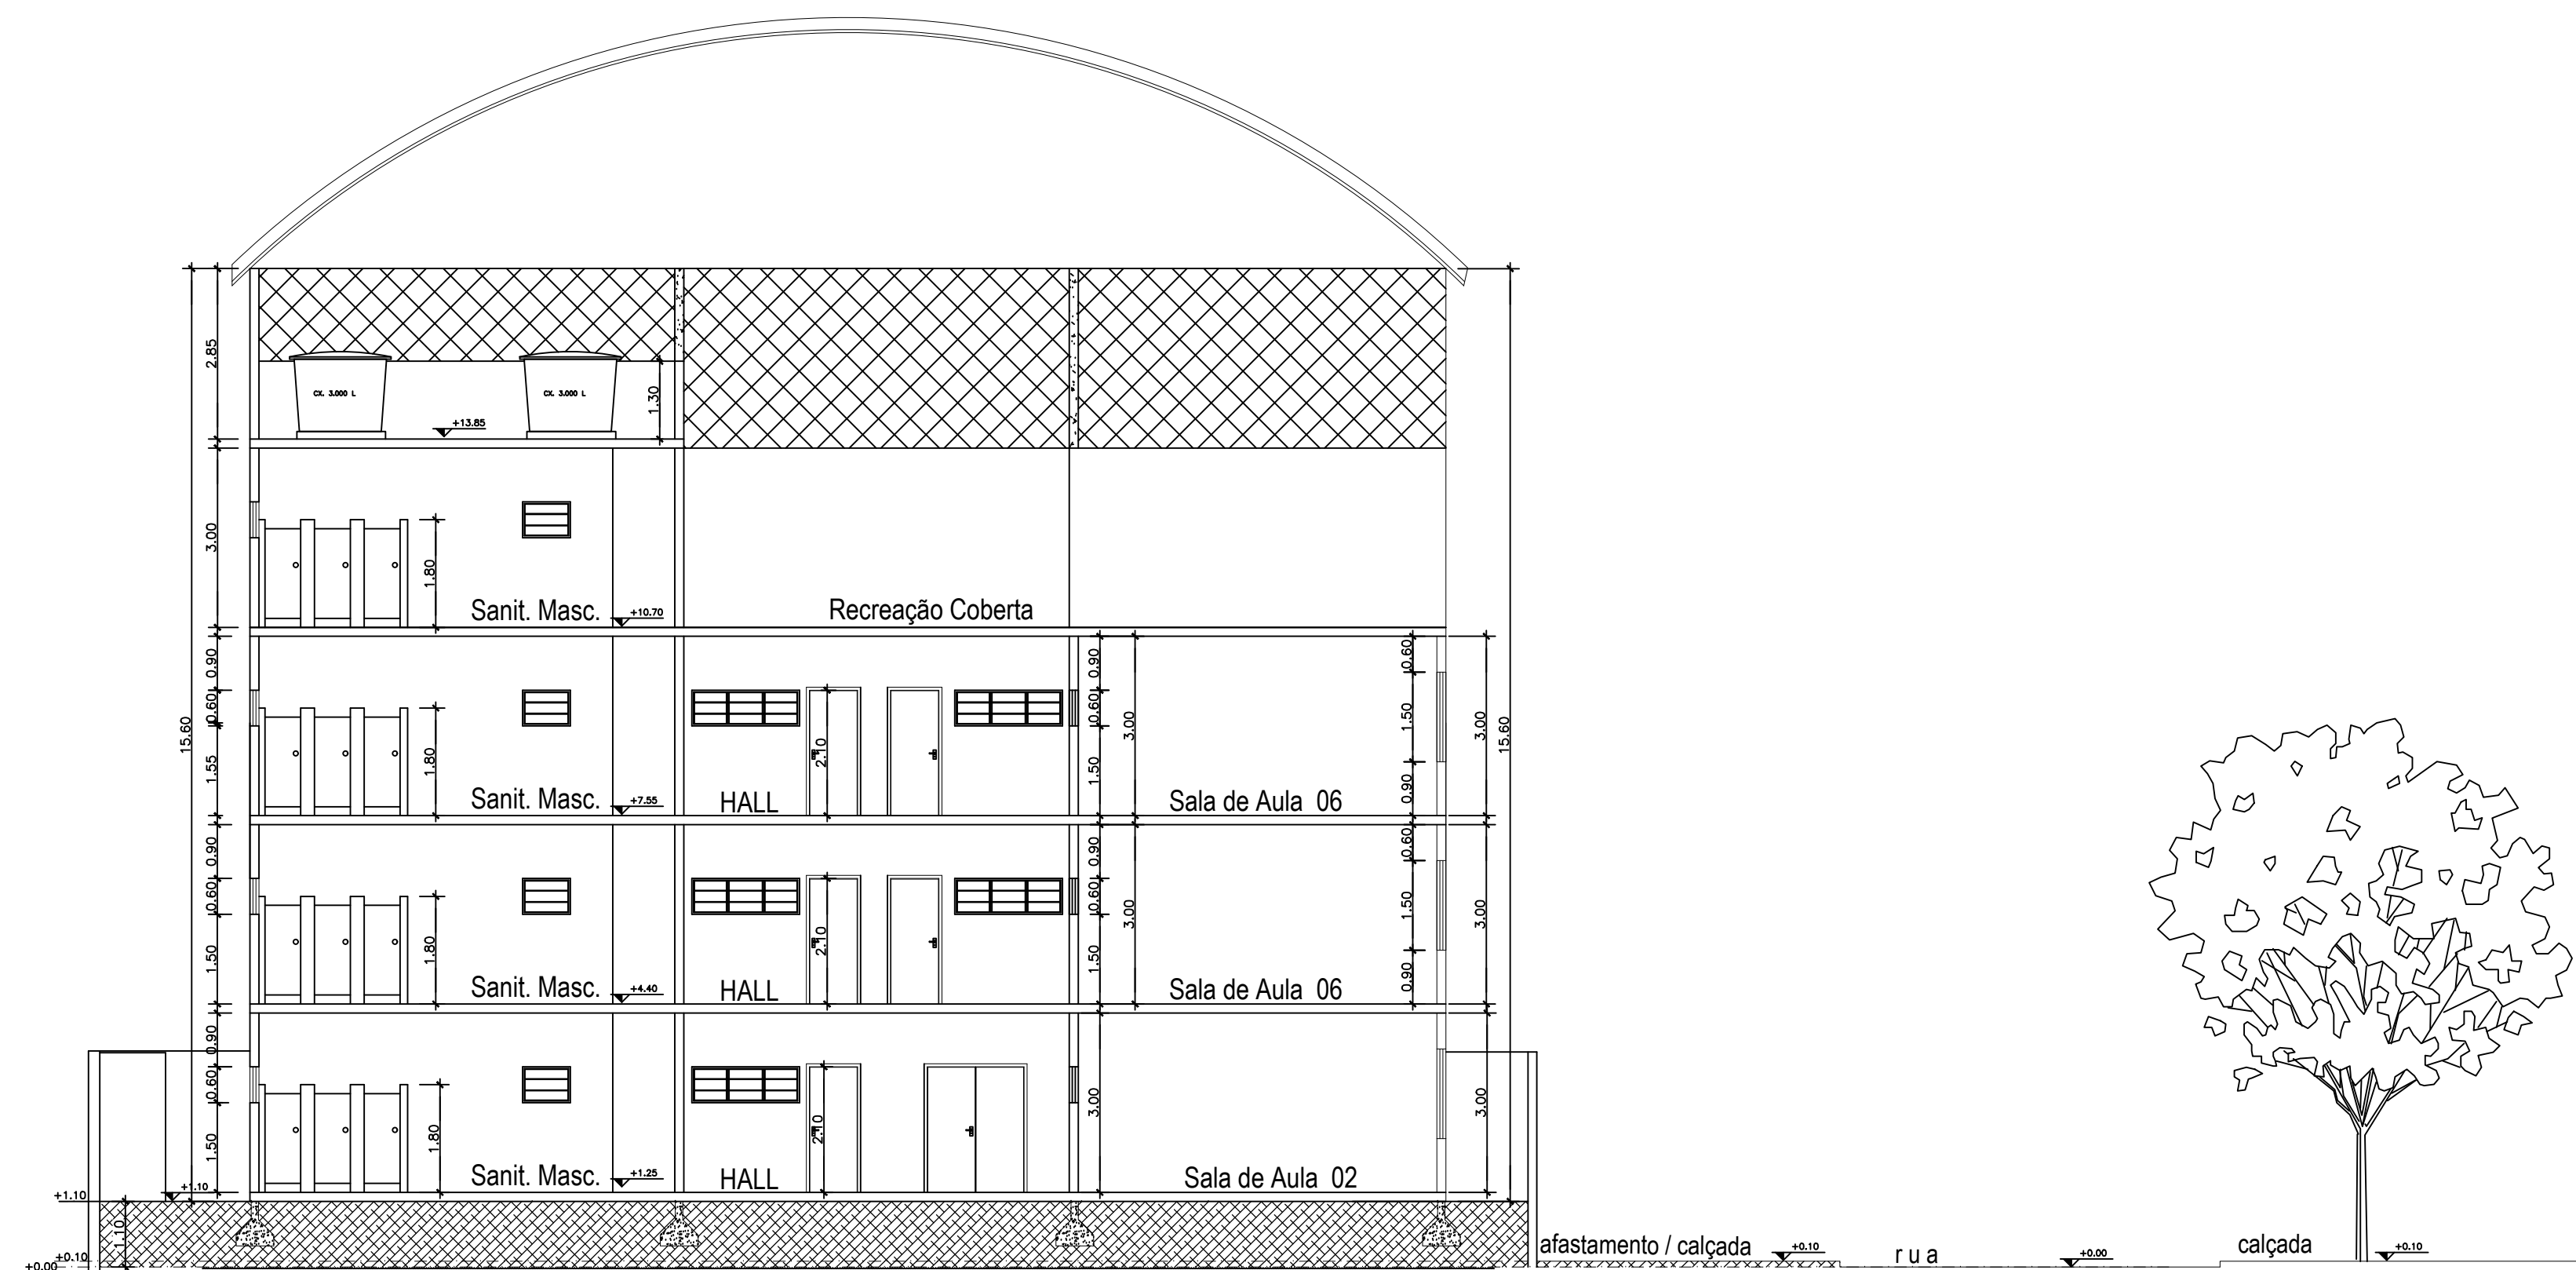

CORTE TRANSVERSAL D-D  
Escala 1/100

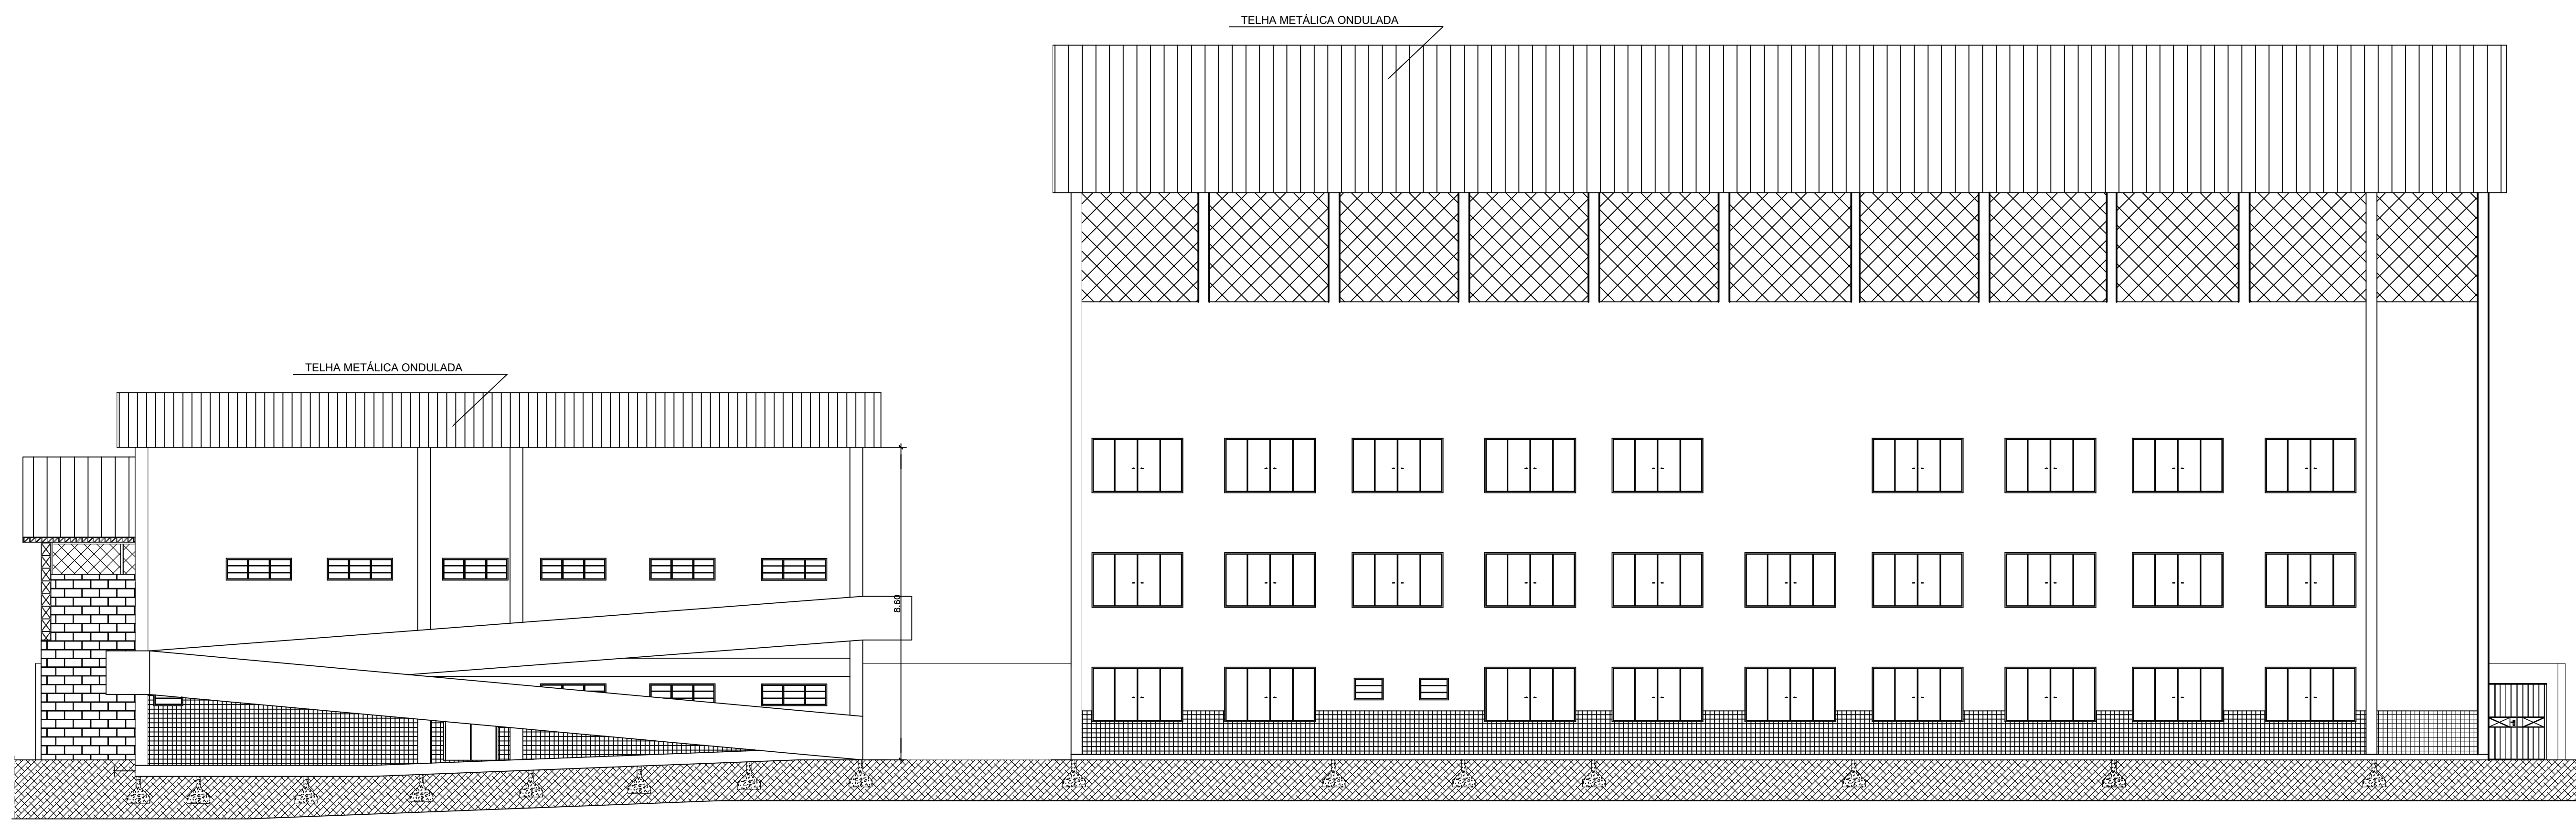


FACHADA PRINCIPAL  
Escala 1/100

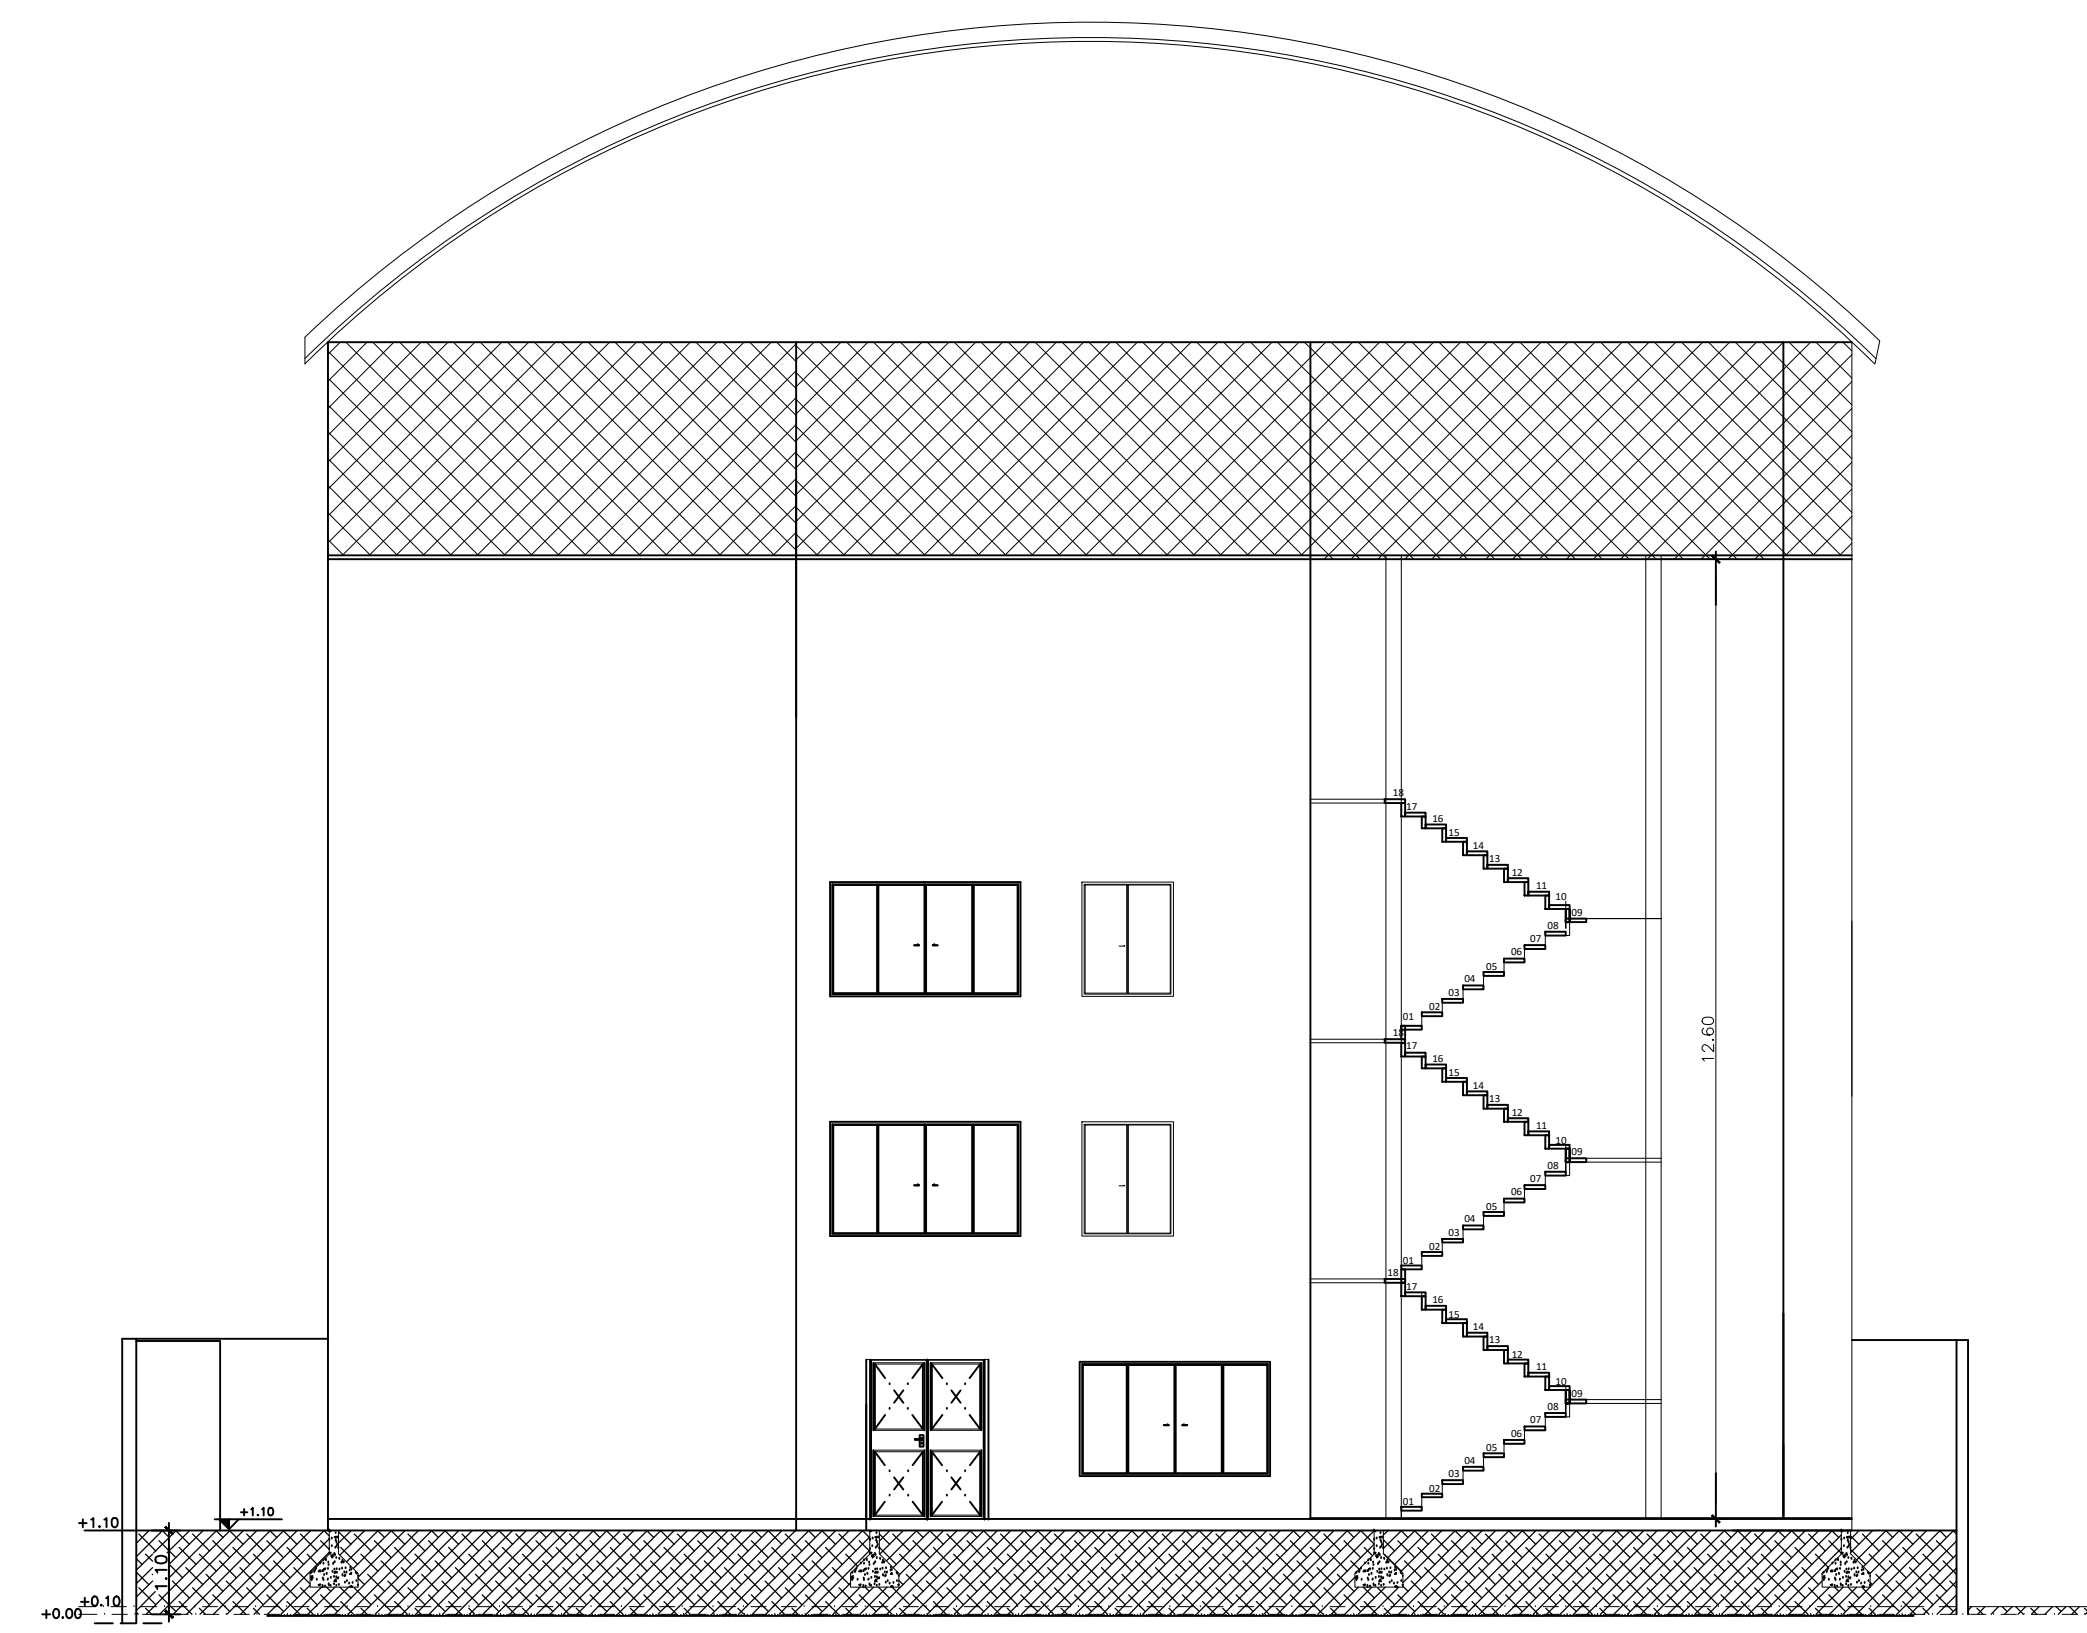

FACHADA LATERAL  
Escala 1/100

Revisão	Descrição	Data
03	Inclusão escada de incêndio	Abril 2018
02	Correção	Maio 2017
01	Revisão compartimentos	Janeiro 2016
00	Emissão inicial	Maio 2014

Fernando Soares da Cruz  
CREA/RJ 199010266-7  
Fiscalização - FNE

	<b>PREFEITURA MUNICIPAL DE NITERÓI</b>		<b>NITERÓI</b>
Unidade Escolar : Escola de Ensino Fundamental em Tempo Integral			
Endereço : Av. Irene Lopes Sodré (antiga estrada do Engenho do Mato) - Niterói - RJ			
Desenho : Cortes Transversais C-C / D-D e Fachada Principal			
Projeto : Arquitetura	Responsável Técnico : Fernando Soares da Cruz CREA/RJ 199010266-7	Engenheiro Civil Matrícula 236.797-7 PDEB 1382	Data : Maio 2014
Escala : 1/100			08