



EMUSA

PREFEITURA MUNICIPAL DE NITERÓI

NITERÓI
TRABALHANDO SÉRIO,
SUPERANDO DESAFIOS.

FOLHA: **01**

EXECUÇÃO: DANIEL AIELLO PRAES

DATA: JUN/2019

ESCALA: 1/1.000

CROQUI PRAÇA RUA BONFIM, FONSECA

DESENHO:
RUA BONFIM - FONSECA - PROCESSO 480_178_19

DIRETOR DE OPERAÇÕES:
ANTONIO C. LOUROSA DE S. JUNIOR

Empresa Municipal de Moradia, Urbanização e Saneamento

Bianca Neves
Bianca Neves
Mat. 02088
EMUSA



EMUSA

PREFEITURA MUNICIPAL DE NITERÓI

PROJETO PARA REFORMA DA PRAÇA E QUADRA DO BONFIM, FONSECA - NITERÓI

DESENHO: LOCALIZAÇÃO

Priscila Santos
Mat. 02081
EMUSA

FOLHA:


01


DIRETOR DE OPERAÇÕES:
ANTONIO C. LOUROSA DE S. JUNIOR

EXECUÇÃO EM Acad:
PRISCILA SANTOS

DATA:
JUL/2019

ESCALA:
SEM ESCALA

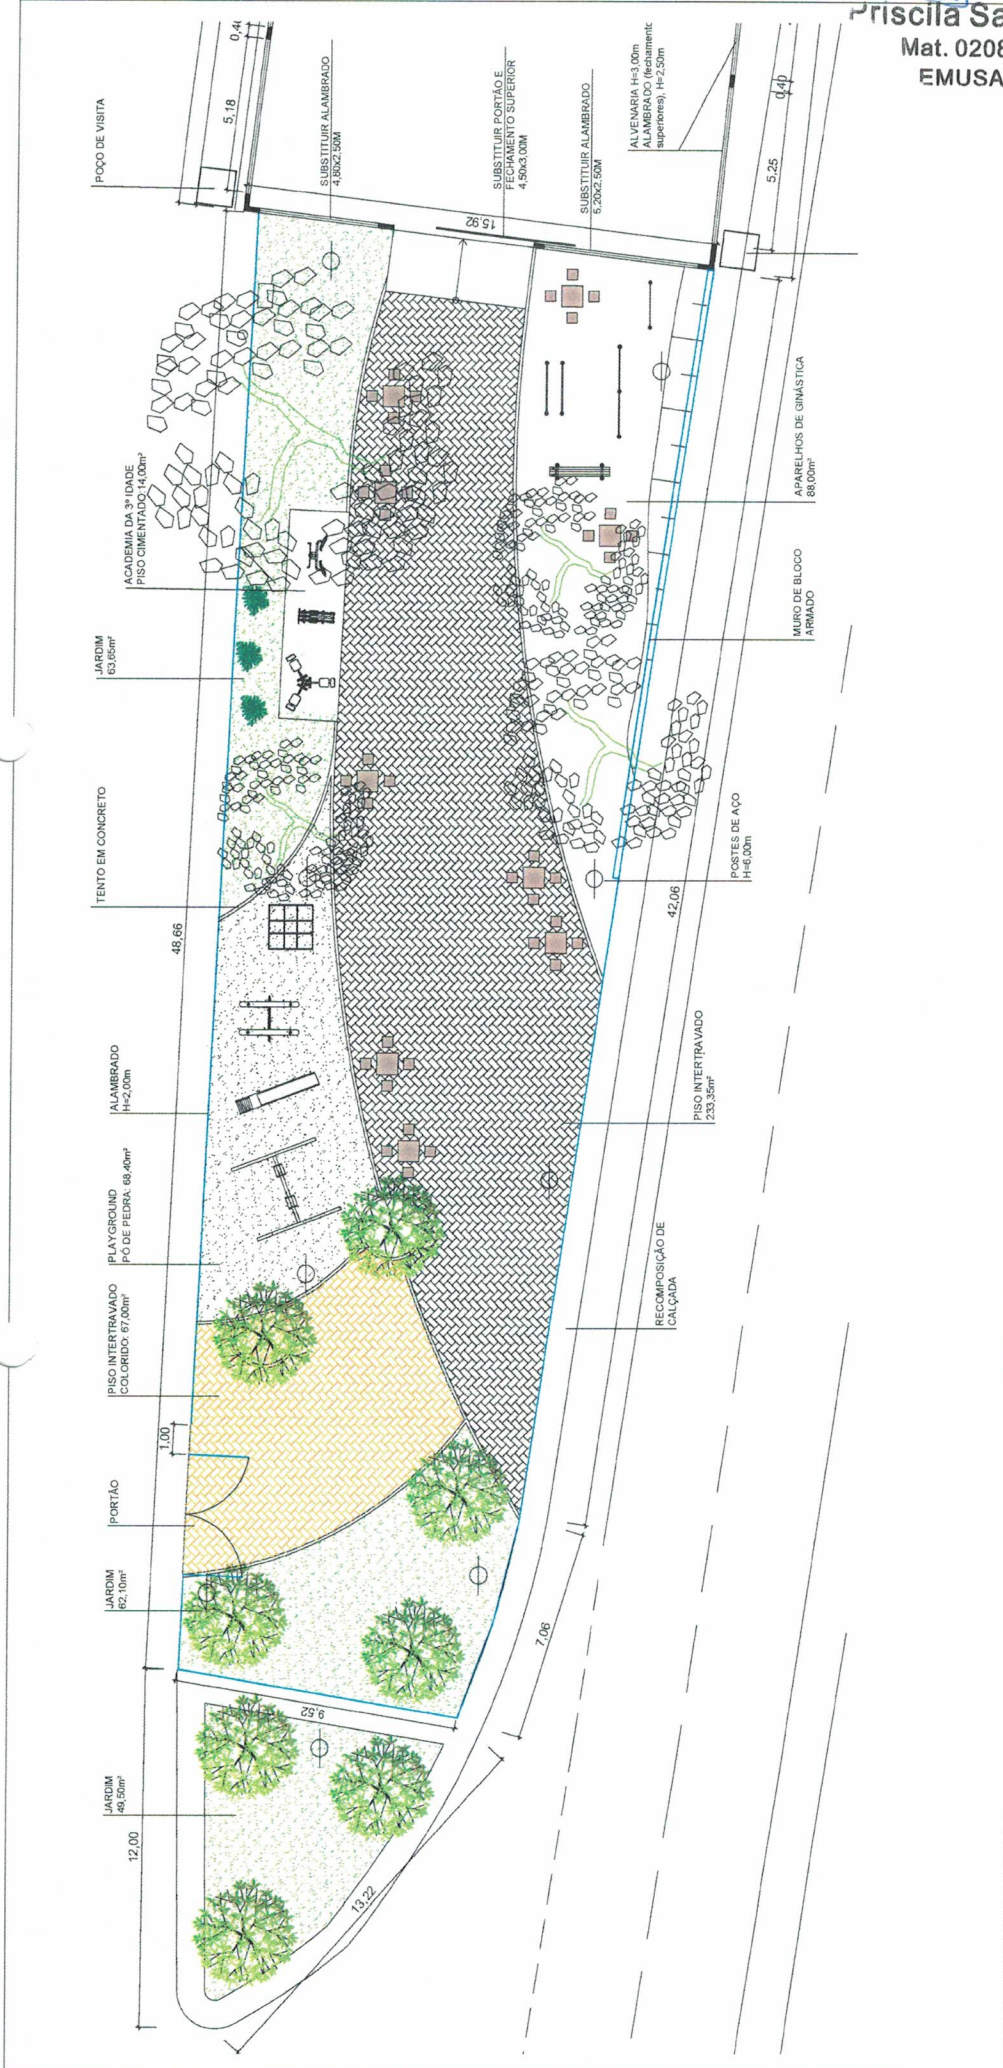



PREFEITURA NITERÓI
 TRABALHANDO SÉRIO,
 SUPERANDO DESAFIOS.

EMUSA

PREFEITURA MUNICIPAL DE NITERÓI

PROJETO PARA REFORMA DA PRAÇA E QUADRA DO BONFIM, FONSECA - NITERÓI

DESENHO: **Priscila Santos**
 Mat. 02081
 EMUSA

DIRETOR DE OPERAÇÕES:
 ANTONIO C. LOUROSA DE S. JUNIOR

EXECUÇÃO EM Acad: **PRISCILA SANTOS**


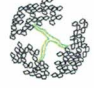




DATA: **JUL/2019**




ESCALA: **1/250**


FOLHA: **02**

EMPRESA: **Empresa Municipal de Moradia, Urbanização e Saneamento**

LEGENDA

-  ÁRVORE NOVA
-  ÁRVORE EXISTENTE
-  BARRAS PARALELAS
-  BARRA FIXA
-  BARRAS FIXA DUPLA
-  PRANCHA ABDOMINAL

-  ATÍ: PRESSÃO PERNAS TRÍPLIO
-  ATÍ: ESQUI INDIVIDUAL
-  ATÍ: ROTAÇÃO VERTICAL DUPLIO

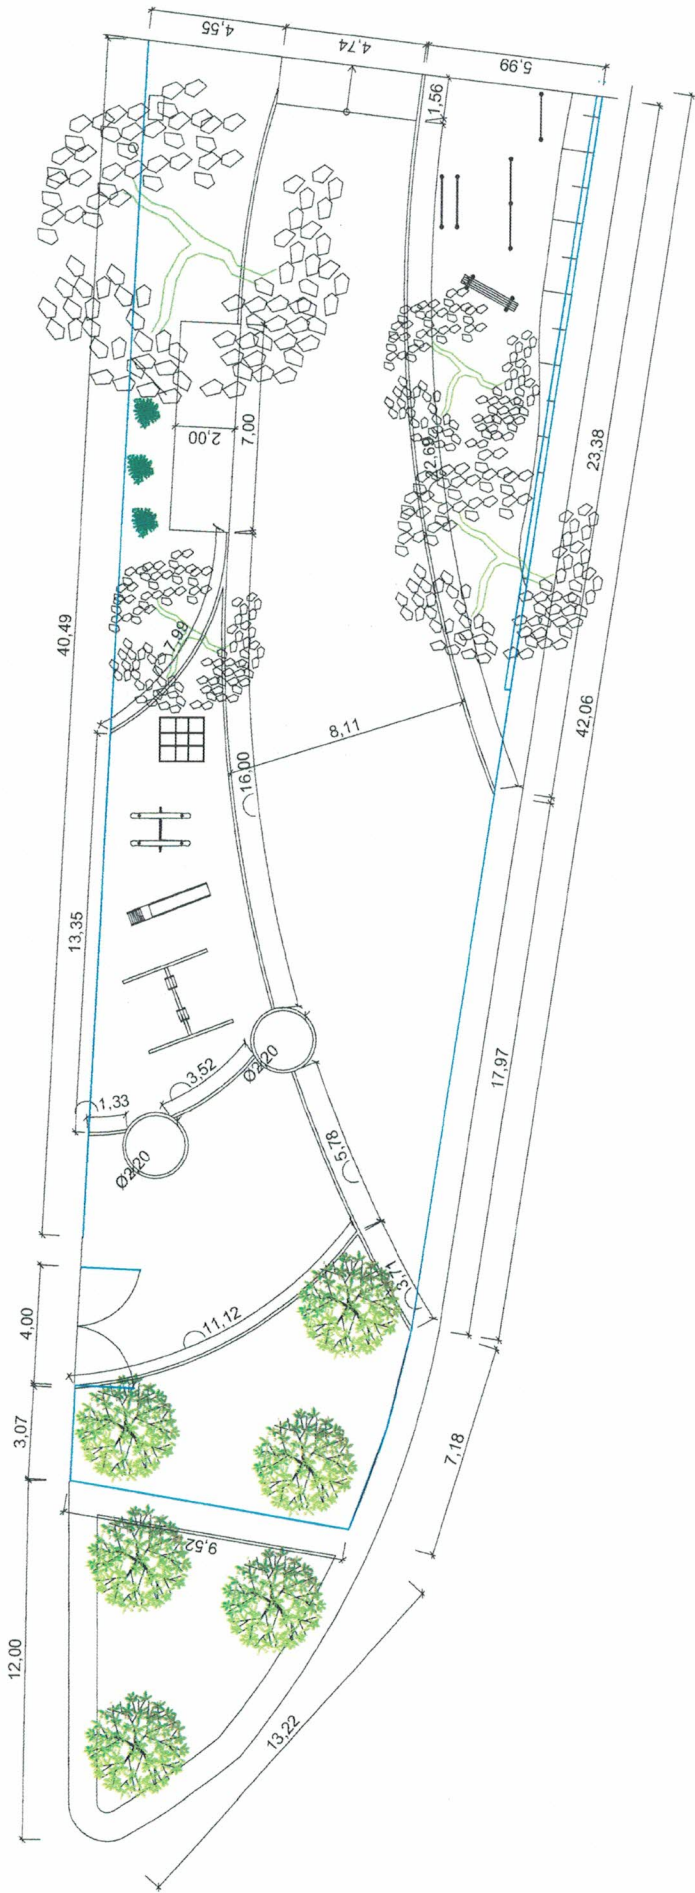

Priscila Santos
Mat. 02081
EMUSA

Proj. n.º: 480/017/19



PREFEITURA MUNICIPAL DE NITERÓI

EMUSA

PROJETO PARA REFORMA DA PRAÇA E QUADRA DO BONFIM, FONSECA - NITERÓI

Priscila Santos
Mat. 02081
EMUSA

FOLHA:

03

ESCALA:
1/250

DATA:
JUL/2019

EXECUÇÃO EM Acad:
PRISCILA SANTOS


DESENHO:
PLANTA BAIXA PRAÇA - TÉCNICA

DIRETOR DE OPERAÇÕES:
ANTONIO C. LOUROSA DE S. JUNIOR

480/012/19

21

Priscila Santos
Mat. 02081
EMUSA

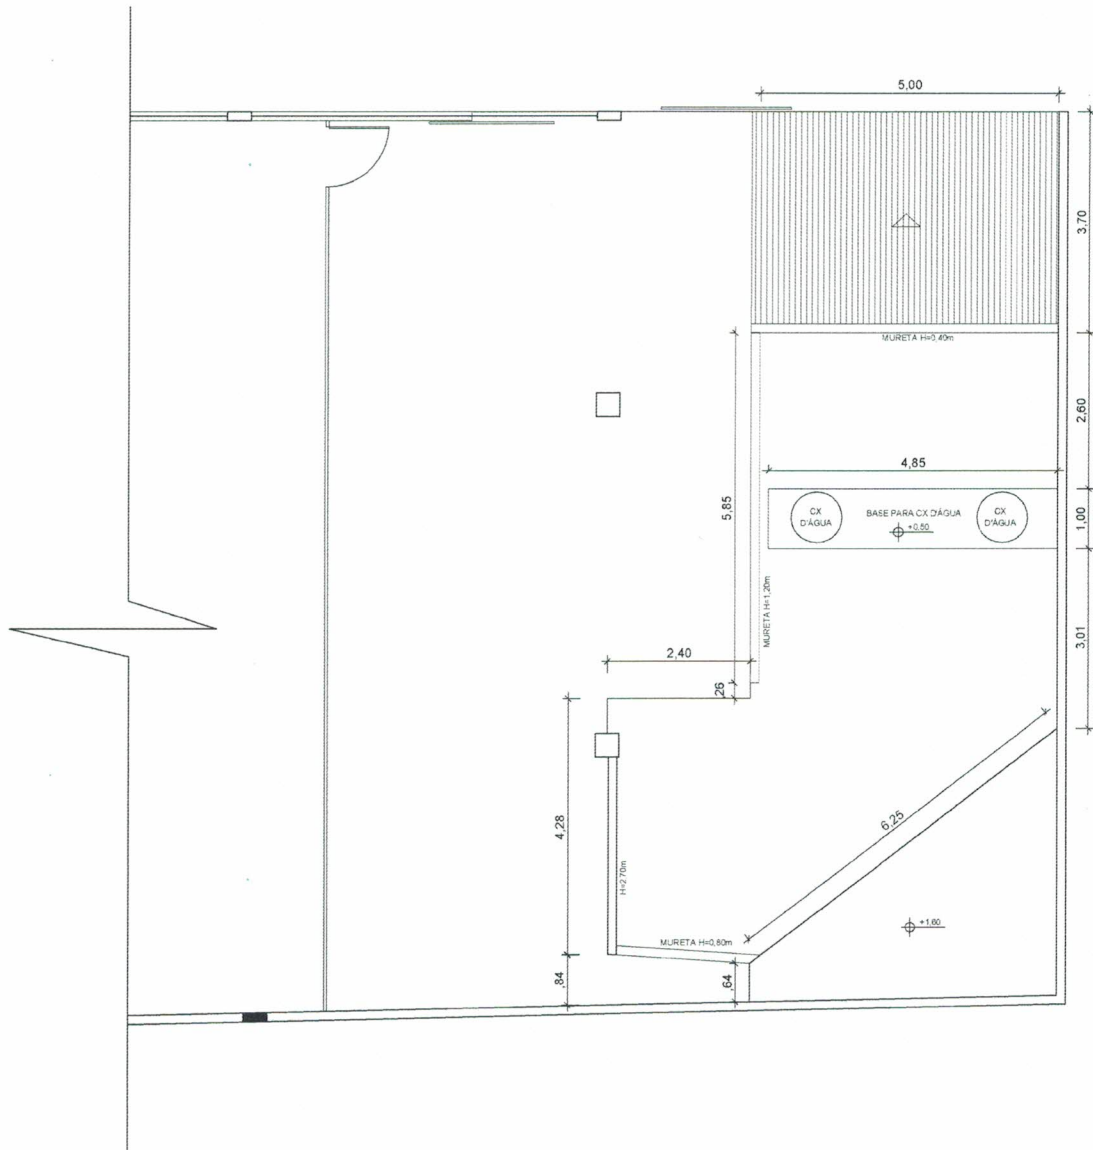

Priscila Santos
Mat. 02081
EMUSA



PREFEITURA
NITERÓI
TRABALHANDO SÉRIO,
SUPERANDO DESAFIOS.

EMUSA

PREFEITURA MUNICIPAL DE NITERÓI

PROJETO PARA REFORMA DA PRAÇA E QUADRA DO BONFIM, FONSECA - NITERÓI

FOLHA:

DESENHO:

PLANTA BAIXA APOIO - LEVANTAMENTO 2º PAV.

06

DIRETOR DE OPERAÇÕES:

ANTONIO C. LOUROSA DE S. JUNIOR

EXECUÇÃO EM Acad:

PRISCILA SANTOS


DATA:

JUL/2019

ESCALA:


1/125

Priscila Santos
Mat. 02081
EMUSA

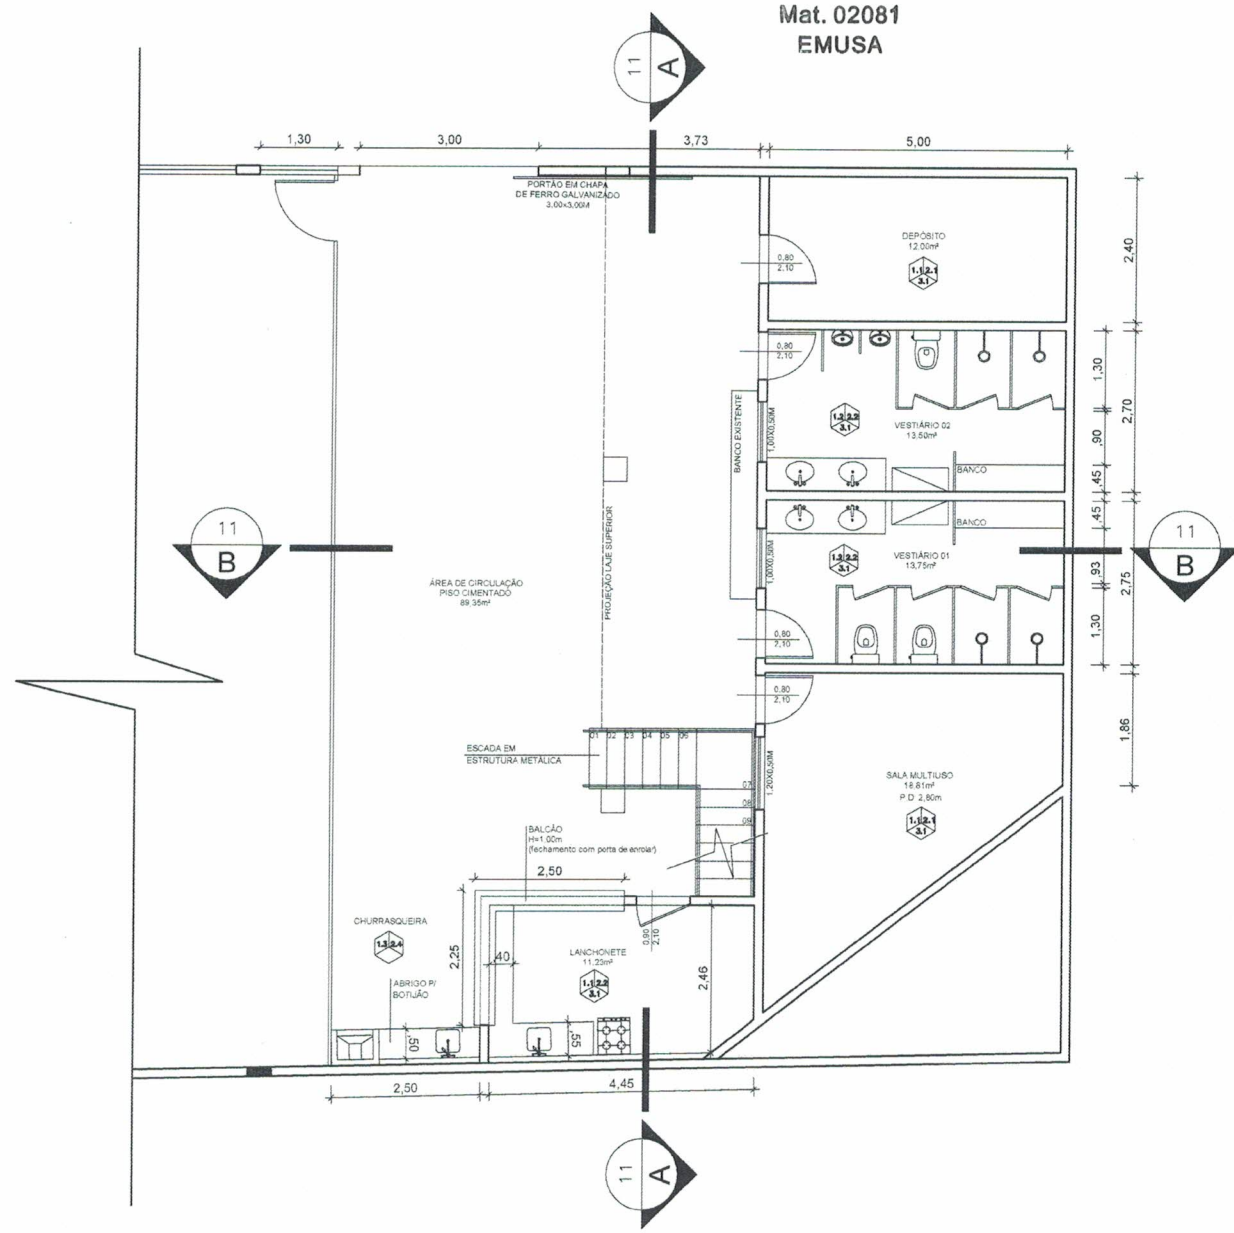

LEGENDA:

- | | |
|--|---|
| <p>PISOS</p> <p>1.1 LADRILHO CERÂMICO ESMALTADO, C/ 40X40CM, COM RESISTÊNCIA A ABRASÃO P.E.I.-III.</p> <p>1.2 LADRILHO CERÂMICO ANTI-DERRAPANTE</p> <p>1.3 PISO CIMENTADO</p> <p>TETOS</p> <p>3.1 PINTURA COM TINTA ACRÍLICA ACETINADA PARA INTERIOR OU EXTERIOR, COM LIXAMENTO, UMA DEMÃO DE SELADOR ACRÍLICO DUAS DEMÃOS DE ACABAMENTO E UMA DEMÃO DE MASSA CORRIDA ACRÍLICA.</p> <p>3.2 FECHAMENTO EM DRYWALL, PINTURA COM TINTA ACRÍLICA, COM LIXAMENTO, UMA DEMÃO DE SELADOR ACRÍLICO DUAS DEMÃOS DE ACABAMENTO E UMA DEMÃO DE MASSA CORRIDA ACRÍLICA, E COBERTURA DE TELHA COLONIAL.</p> | <p>PAREDES</p> <p>2.1 PINTURA COM TINTA ACRÍLICA ACETINADA PARA INTERIOR OU EXTERIOR, COM LIXAMENTO, UMA DEMÃO DE SELADOR ACRÍLICO DUAS DEMÃOS DE ACABAMENTO E UMA DEMÃO DE MASSA CORRIDA ACRÍLICA.</p> <p>2.2 REVESTIMENTO DE AZULEJO BRANCO, ASSENTES COM NATA DE CIMENTO COMUM, TENDO JUNTAS CORRIDAS COM 2MM, REJUNTADAS COM PASTA DE CIMENTO BRANCO, H= PÉ DIREITO.</p> <p>2.3 REVESTIMENTO DE AZULEJO BRANCO, ASSENTES COM NATA DE CIMENTO COMUM, TENDO JUNTAS CORRIDAS COM 2MM, REJUNTADAS COM PASTA DE CIMENTO BRANCO, H= MEIA ALTURA.</p> <p>2.4 REVESTIMENTO DE AZULEJO BRANCO, ASSENTES COM NATA DE CIMENTO COMUM, TENDO JUNTAS CORRIDAS COM 2MM, REJUNTADAS COM PASTA DE CIMENTO BRANCO, H= 0,60M.</p> |
|--|---|

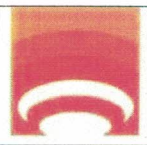

PREFEITURA NITERÓI
TRABALHANDO SÉRIO,
SUPERANDO DESAFIOS.

EMUSA

PREFEITURA MUNICIPAL DE NITERÓI

PROJETO PARA REFORMA DA PRAÇA E QUADRA DO BONFIM, FONSECA - NITERÓI

DESENHO:
PLANTA BAIXA APOIO - REFORMA TÉRREO

Priscila Santos
Mat. 02081
EMUSA


FOLHA:
07

DIRETOR DE OPERAÇÕES:
ANTONIO C. LOUROSA DE S. JUNIOR

EXECUÇÃO EM Acad:
PRISCILA SANTOS

DATA:
JUL/2019

ESCALA:
1/125

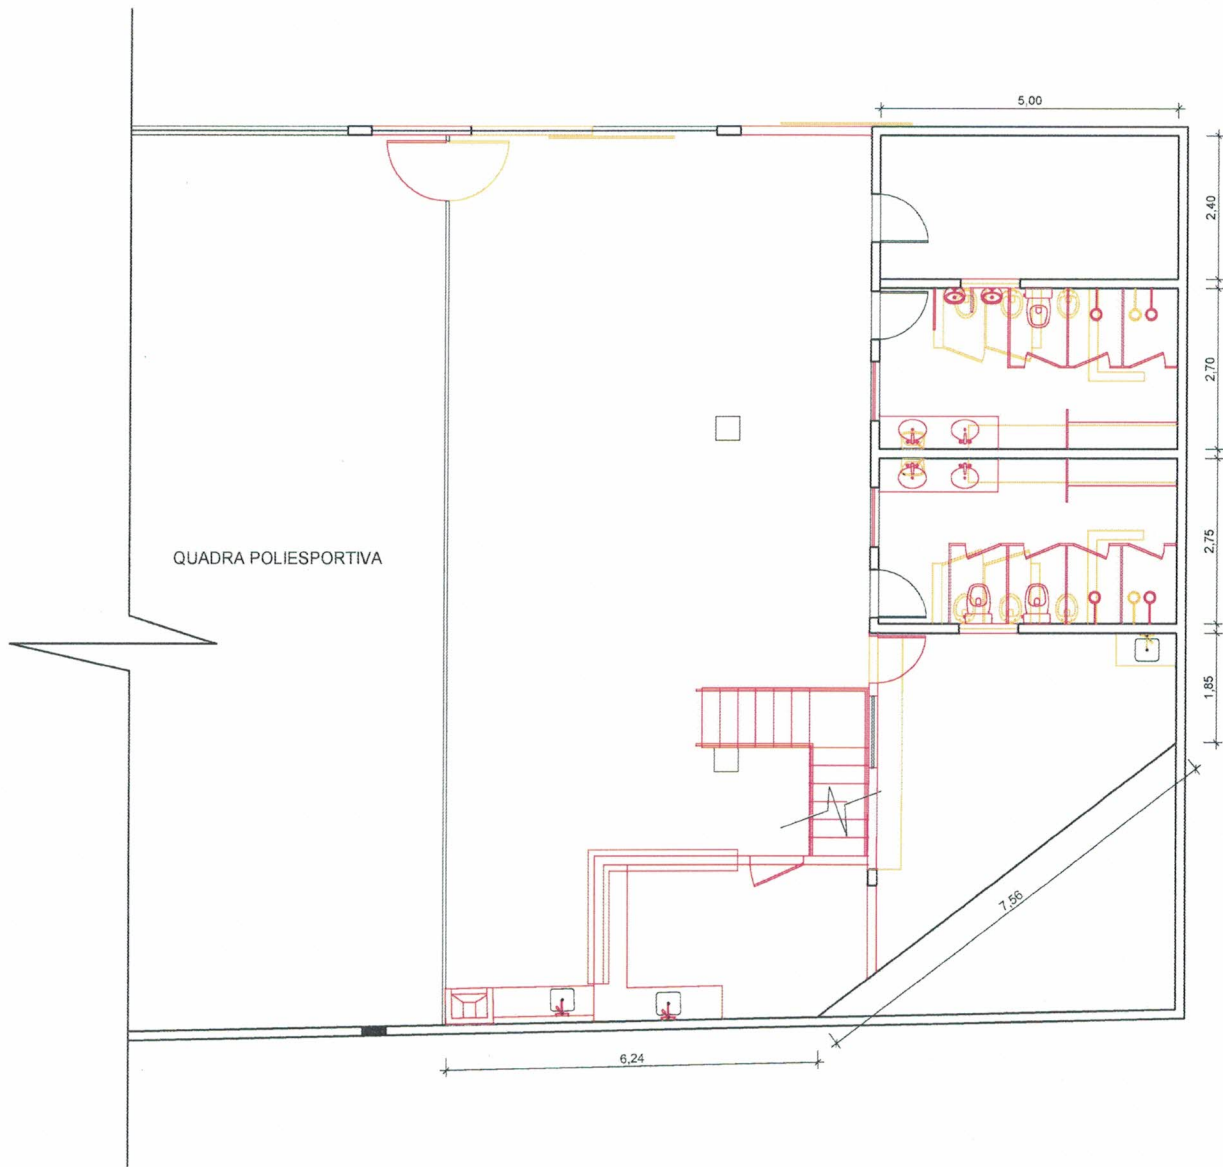

LEGENDA

- DEMOLIR
- CONSTRUIR



PREFEITURA
NITERÓI
TRABALHANDO SÉRIO,
SUPERANDO DESAFIOS.

EMUSA

PREFEITURA MUNICIPAL DE NITERÓI

PROJETO PARA REFORMA DA PRAÇA E QUADRA DO BONFIM, FONSECA - NITERÓI

DESENHO:
PLANTA BAIXA APOIO - CONSTRUIR/DEMOLIR TÉRREO

Priscila Santos
Mat. 02081
EMUSA

FOLHA:

09


DIRETOR DE OPERAÇÕES:
ANTONIO C. LOUROSA DE S. JUNIOR



EXECUÇÃO EM Acad:
PRISCILA SANTOS


DATA:
JUL/2019

ESCALA:
1/125

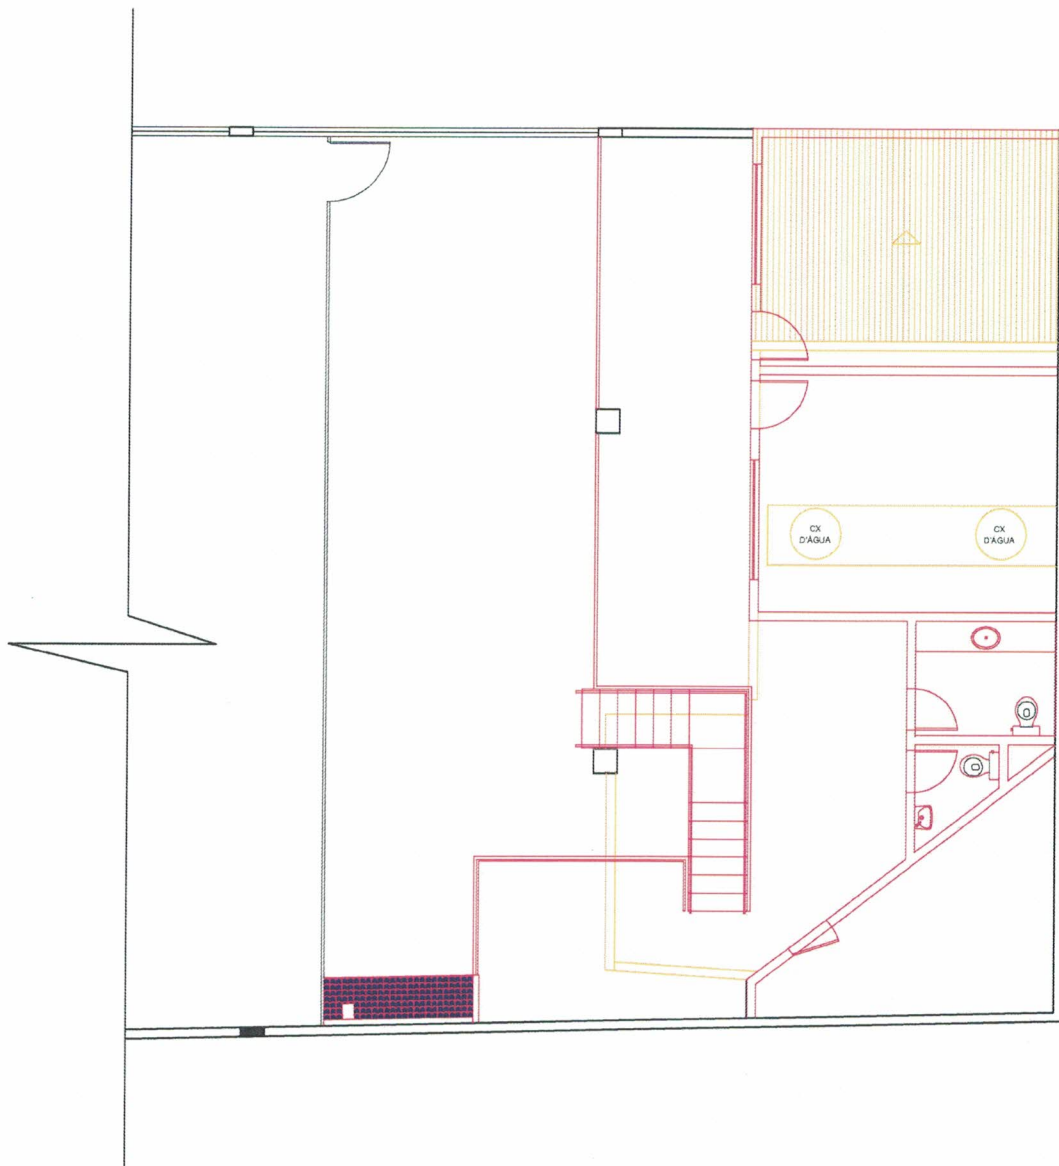Priscila Santos
Mat. 02081
EMUSA



LEGENDA	
	DEMOLIR
	CONSTRUIR

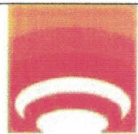


PREFEITURA
NITERÓI
TRABALHANDO SÉRIO,
SUPERANDO DESAFIOS.

EMUSA

PREFEITURA MUNICIPAL DE NITERÓI

PROJETO PARA REFORMA DA PRAÇA E QUADRA DO BONFIM, FONSECA - NITERÓI

DESENHO:
PLANTA BAIXA APOIO - CONSTRUIR/DEMOLIR 2º PAVIMENTO


Priscila Santos
Mat. 02081
EMUSA

FOLHA:

10

DIRETOR DE OPERAÇÕES:
ANTONIO C. LOUROSA DE S. JUNIOR

EXECUÇÃO EM Acad:
PRISCILA SANTOS


DATA:
JUL/2019

ESCALA:
1/125


42/0179/19

26

Priscila Santos
Mat. 02081
EMUSA

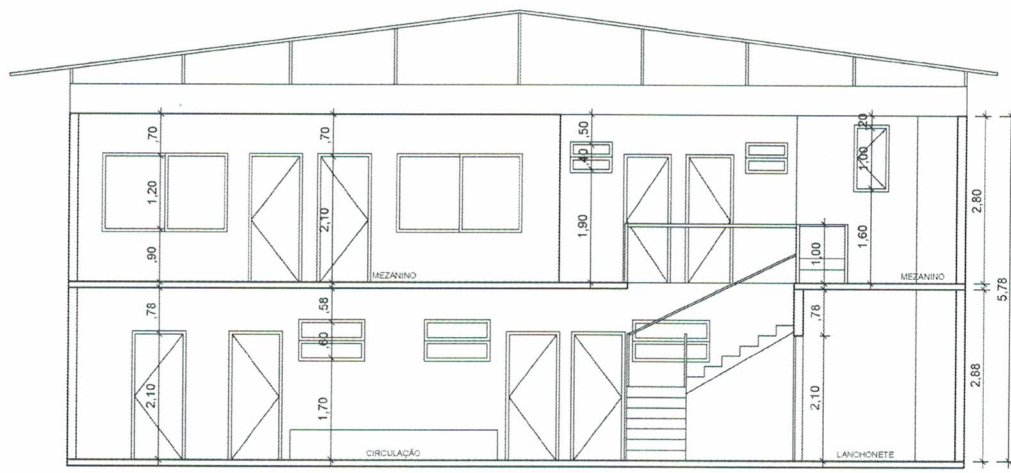

01 CORTE AA'
ESC.: 1/125

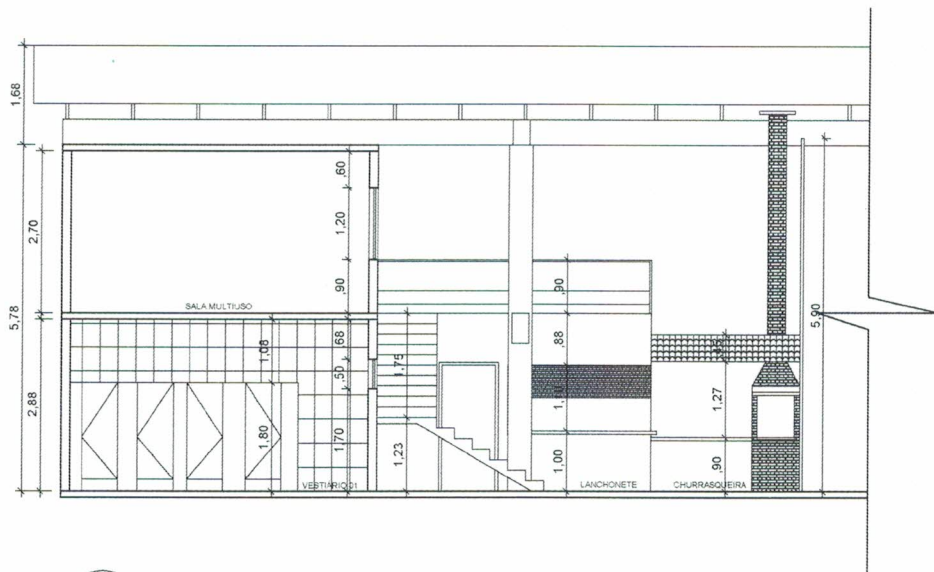

02 CORTE BB'
ESC.: 1/125

Priscila Santos
Mat. 02081
EMUSA

Empresário Municipal de Mercado, Urbanização e Saneamento



EMUSA

PREFEITURA MUNICIPAL DE NITERÓI

PROJETO PARA REFORMA DA PRAÇA E QUADRA DO BONFIM, FONSECA - NITERÓI

FOLHA:
11



DESENHO:
CORTES AA', BB'

DIRETOR DE OPERAÇÕES:
ANTONIO C. LOUROSA DE S. JUNIOR

EXECUÇÃO EM Acad:
PRISCILA SANTOS

DATA:
JUL/2019

ESCALA:
1/125

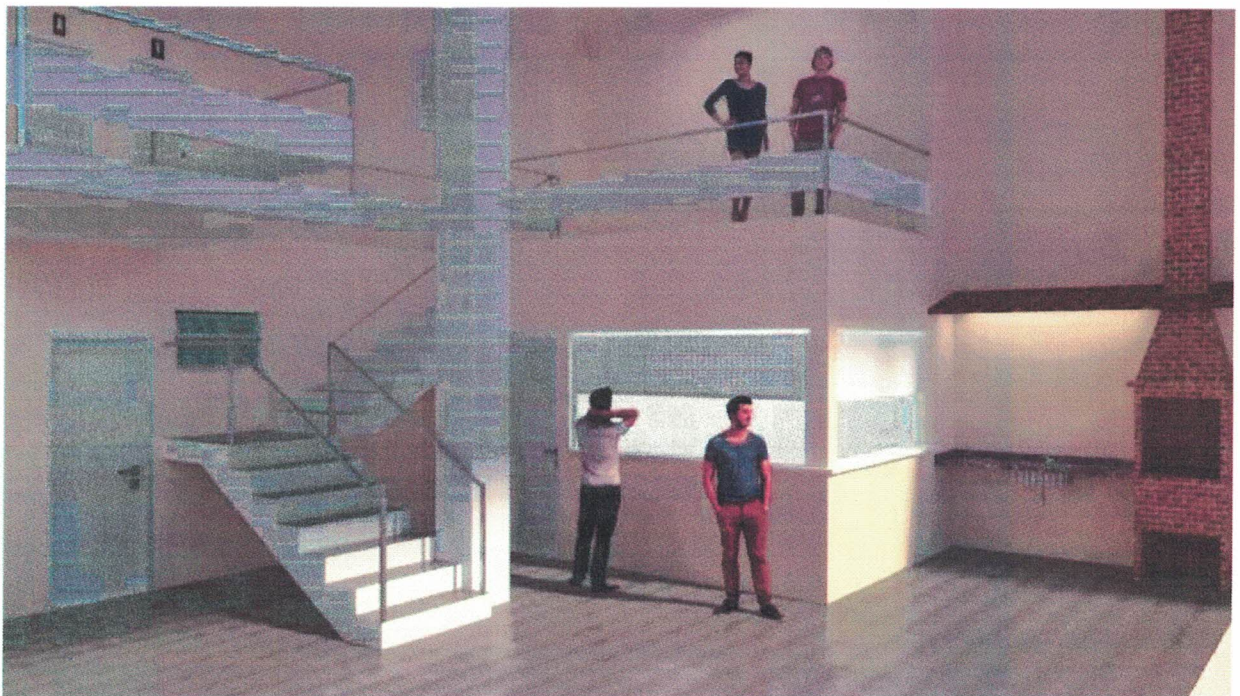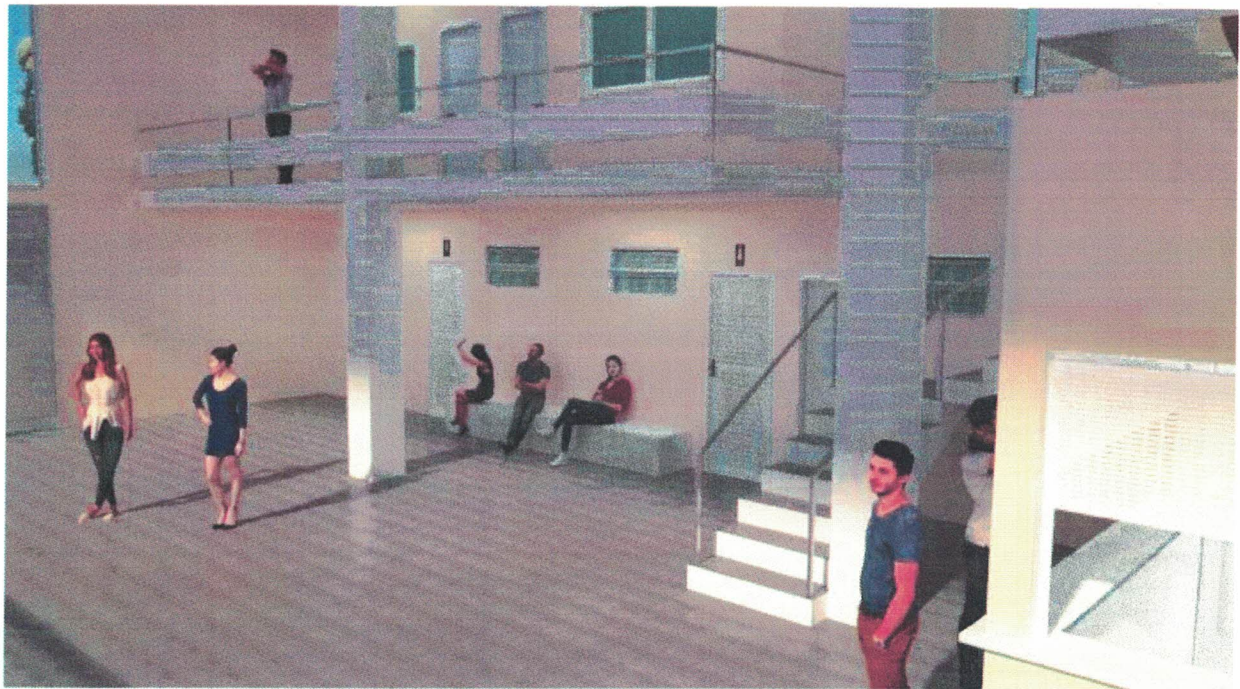

PREFEITURA
NITERÓI
TRABALHANDO SÉRIO,
SUPERANDO DESAFIOS.

EMUSA

PREFEITURA MUNICIPAL DE NITERÓI

PROJETO PARA REFORMA DA PRAÇA E QUADRA DO BONFIM, FONSECA - NITERÓI

DESENHO:
IMAGENS ILUSTRATIVAS

Priscila Santos
Mat. 02081
EMUSA

FOLHA:

12

DIRETOR DE OPERAÇÕES:
ANTONIO C. LOUROSA DE S. JUNIOR

EXECUÇÃO EM Acad:
DIEGO CASTRO

DATA:
JUL/2019

ESCALA: