



# SOLO GRAMPEADO

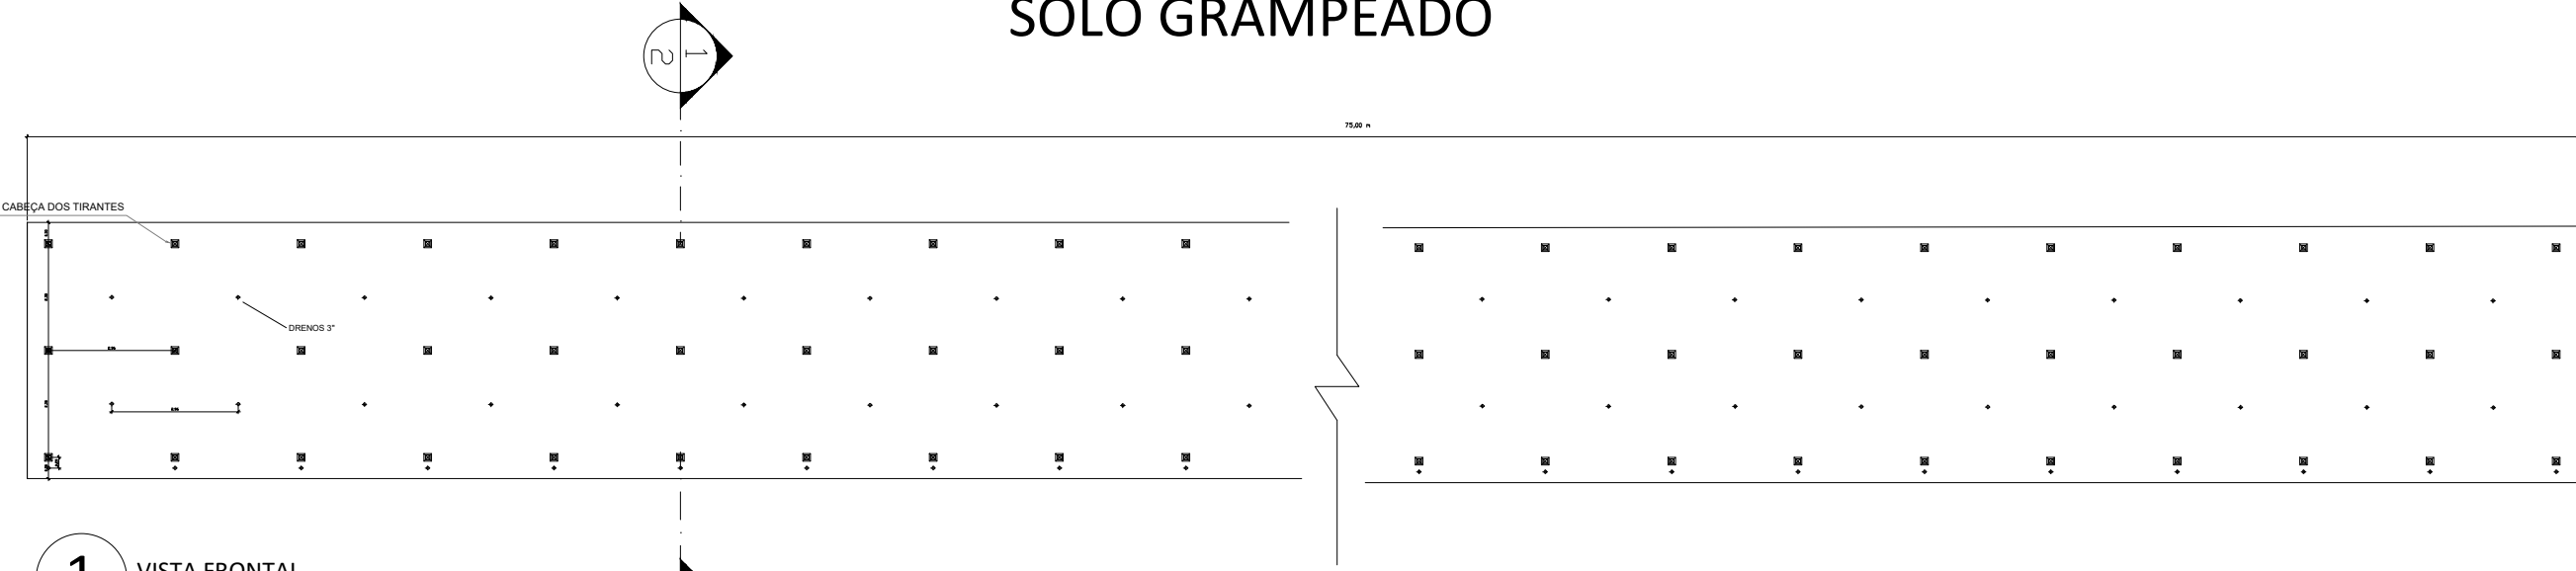

**1** VISTA FRONTAL  
ESCALA 1:1750

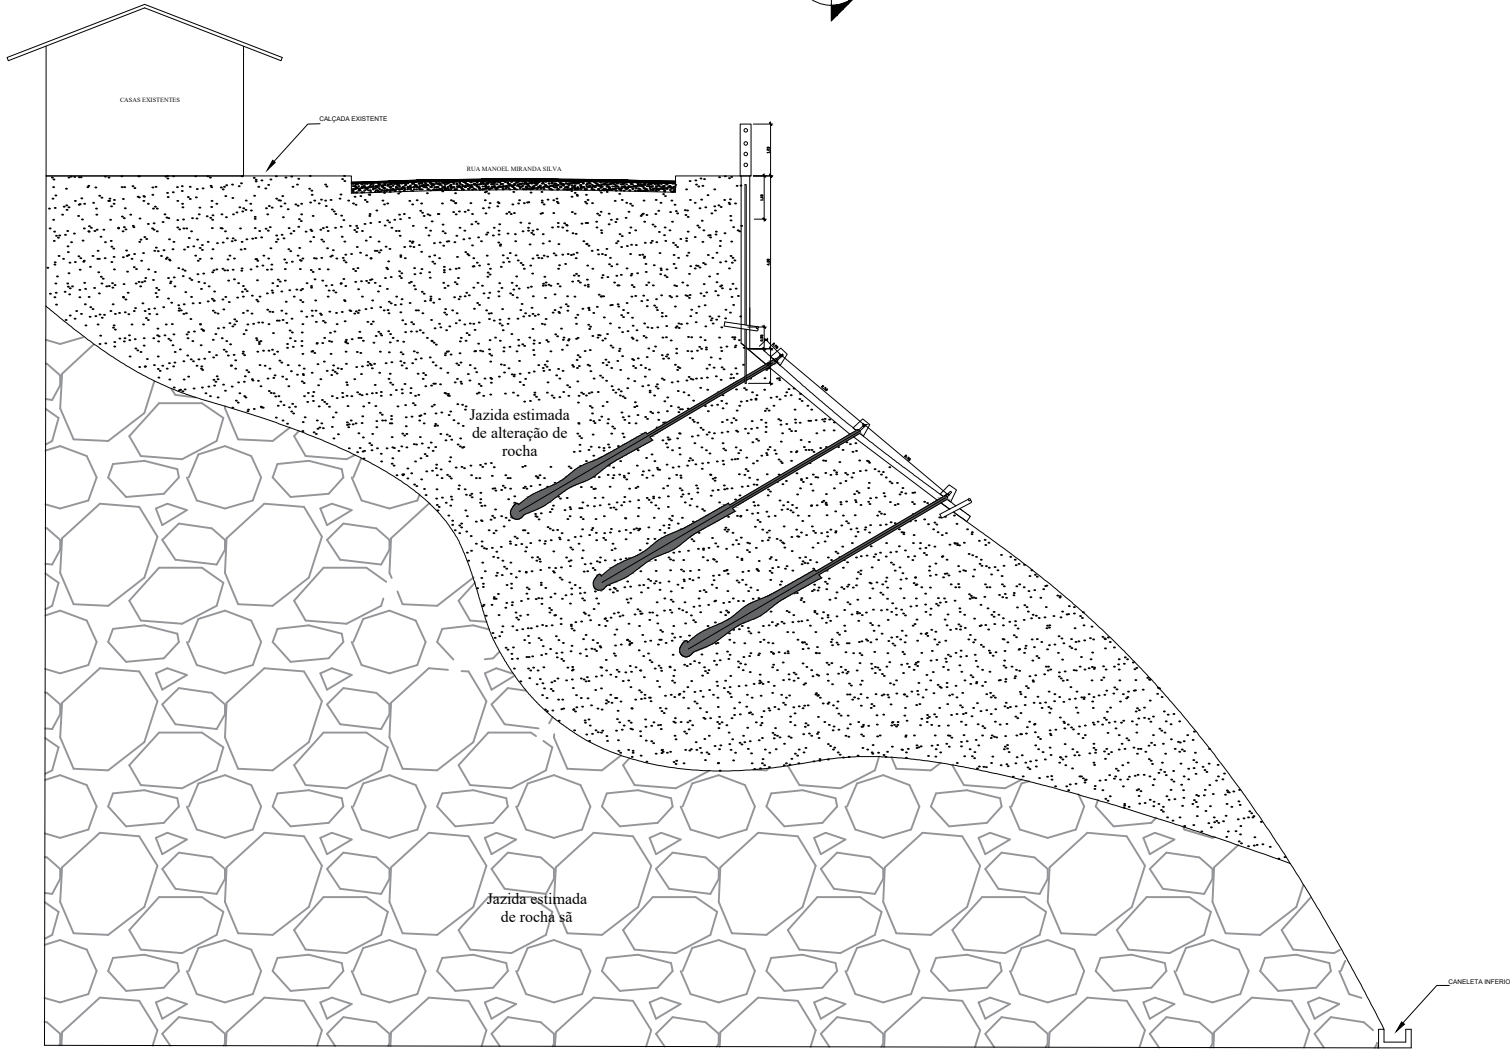

**2** CORTE TRANSVERSAL  
ESCALA 1:750

<b>EMUSA</b> Empresa Municipal de Moradia, Urbanização e Saneamento	 <b>PREFEITURA NITERÓI</b> TRABALHANDO SÉRIO, SUPERANDO DESAFIOS.	 <b>EMUSA</b>	<b>PREFEITURA MUNICIPAL DE NITERÓI</b>
	<b>OBRA:</b> CONSTRUÇÃO DE ESTRUTURAS ESTABILIZADORAS: CORTINA ATIRANTADA - SOLO GRAMPEADO E DRENAGEM. RUA MANOEL MIRANDA DA SILVA (PARTE ALTA) - BAIRRO DA ENGENHOCA		
	PROJETO BÁSICO DE ESTRUTURAS E DRENAGEM		FOLHA: <h1>01</h1>
	DIRETOR DE PLANEJAMENTO E CAPTAÇÃO DE RECURSOS: PAULO CÉSAR SILVA CARRERA	ENGENHEIRO CIVIL: JOAQUIM PEREIRA FILHO DESENHISTA: GABRIELA PEIXOTO	DATA: ABRIL /2019