


Antonio C. Lourosa S. Junior
 Diretor de Operações
 Mat. 83.500
 EMUSA

510004757/19

Dayana R. Spindola
 Protocolo/EMUSA
 Mat. 000.161

09

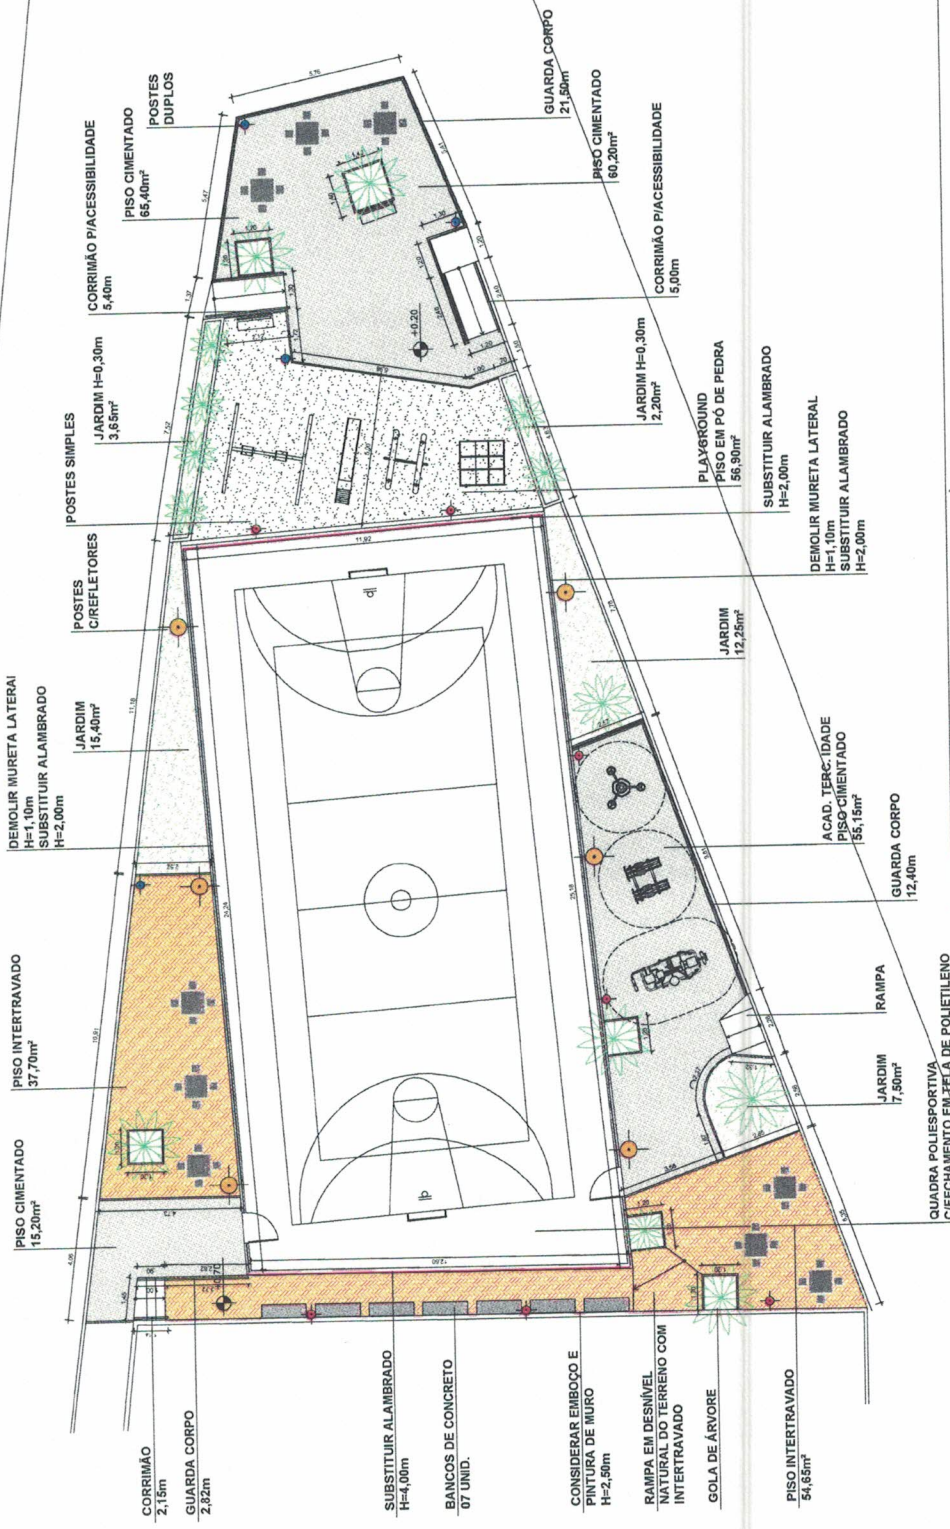

PREFEITURA NITERÓI
 TRABALHANDO SÉRIO,
 SUPERANDO DESAFIOS.

EMUSA

PREFEITURA MUNICIPAL DE NITERÓI

PROJETO DE REFORMA DA QUADRA E PRAÇA NO LOTEAMENTO JARDIM FIGUEIRA, BAIRRO CARAMUJO

DESENHO: **Priscila Santos**

IMPLEMENTAÇÃO

DIRETOR DE OPERAÇÕES:

ANTONIO C. LOUROSA DE S. JUNIOR

EXECUÇÃO EM ACAD:

PRISCILA SANTOS

Mat. 02081
EMUSA

DATA:

OUT/2019

FOLHA:

01

ESCALA:

1/250

OBS.:

1- ORÇAMENTO CONSIDERAR:

- PODA DE 02 ÁRVORES;
 - FECHAMENTO DA QUADRA COM TELA DE POLIETILENO;
 - DRENAGEM DA QUADRA.
- 2- EXECUTORES CONFERIR MEDIDAS E NÍVEIS NO LOCAL.