




RUA RIOADES

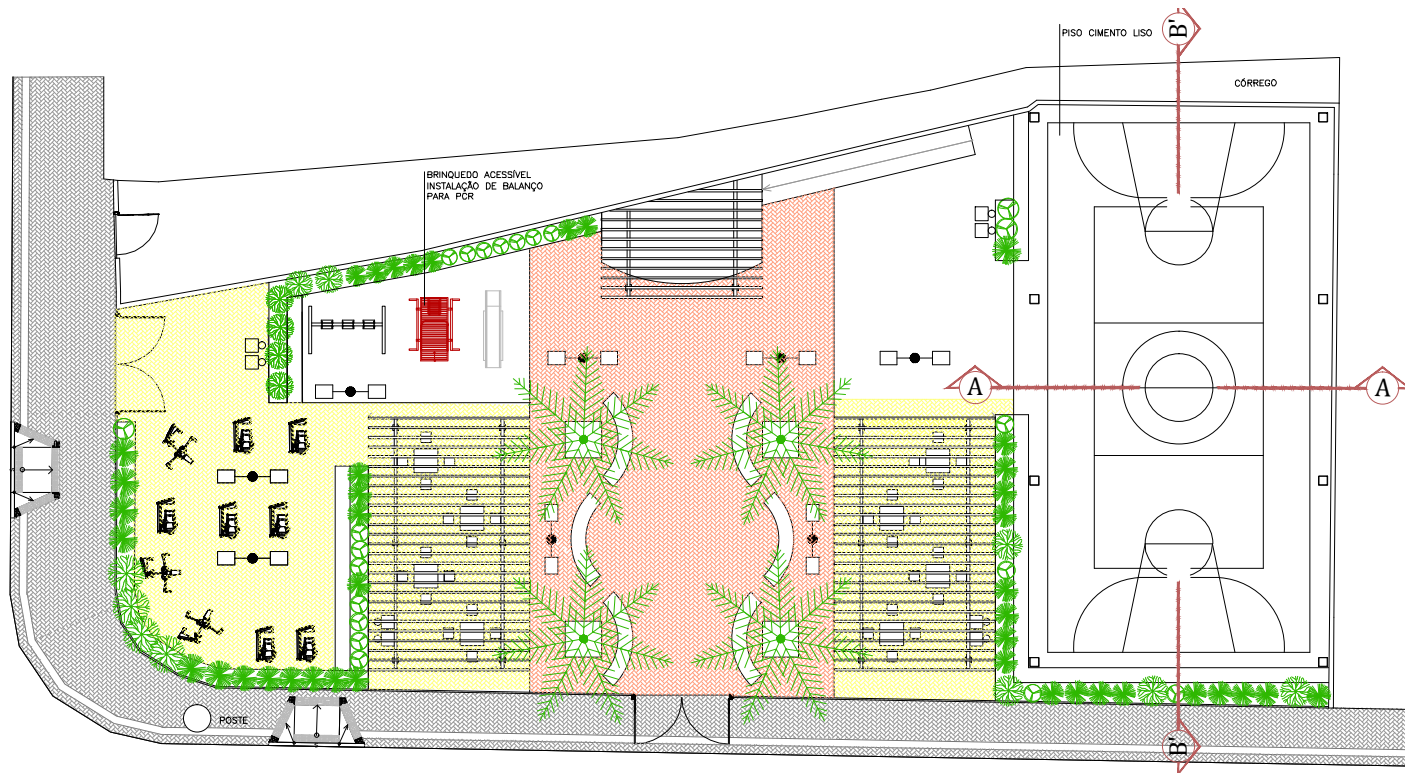

IMPLANTAÇÃO
ESC.:1/250

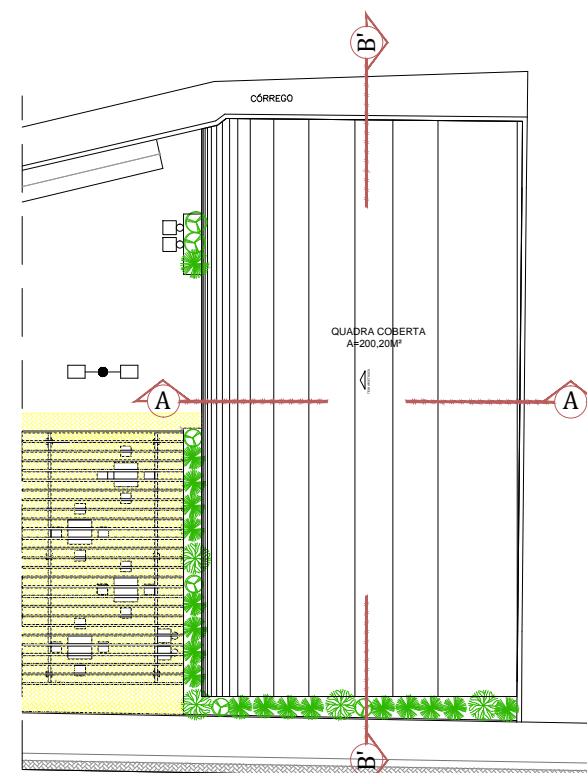

PLANTA DE COBERTURA
ESC.:1/250

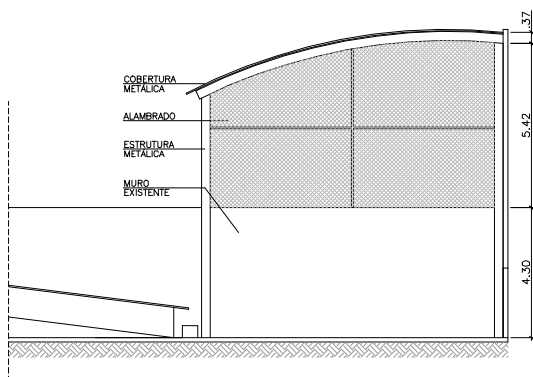

CORTE AA'
ESC.:1/250



PREFEITURA MUNICIPAL DE NITERÓI

PROJETO DE ADEQUAÇÃO DA PRAÇA MAGALDI, RIOADES, BAIRRO FONSECA

DESENHO:
IMPLANTAÇÃO
PLANTA DE COBERTURA

FOLHA:

01

REV.01 - PROC. 010/1120/2018

DIRETOR DE OPERAÇÕES:
ANTONIO C. LOUROSA S. JUNIOR

EXECUÇÃO ACAD:
PRISCILA SANTOS

DATA:
JUNHO/2018

ESCALA:
1/250

Empresa Municipal de Moradia, Urbanização e Saneamento