



PLANTA DE DEMOLIÇÃO
ESC.:1/250

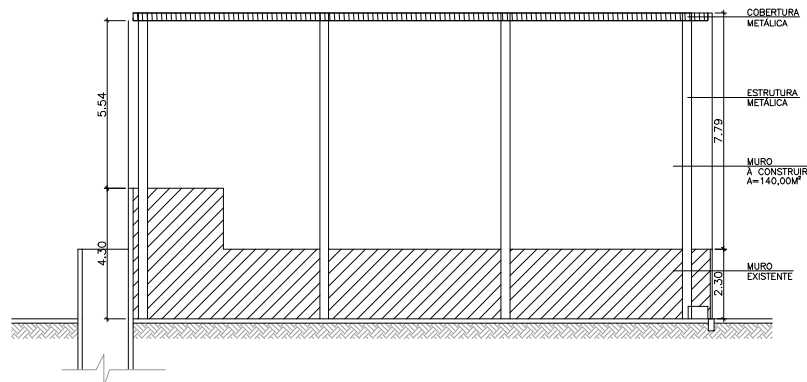

CORTE AA'
ESC.:1/250

| | | | |
|--|--|---------------------|---------------------|
| Empresa Municipal de Moradia, Urbanização e Saneamento |  PREFEITURA MUNICIPAL DE NITERÓI | | |
| | PROJETO DE ADEQUAÇÃO DA PRAÇA MAGALDI, RIODEADES, BAIRRO FONSECA | | |
| | DESENHO: PLANTA DE DEMOLIÇÃO | | FOLHA: 02 |
| | REV.01 - PROC. 010/1120/2018 | | |
| DIRETOR DE OPERAÇÕES: ANTONIO C. LOUROSA S. JUNIOR | EXECUÇÃO ACAD: PRISCILA SANTOS | DATA: JUNHO/2018 | ESCALA: 1/250 |