


1 IMPLANTAÇÃO  
ESCALA 1:200

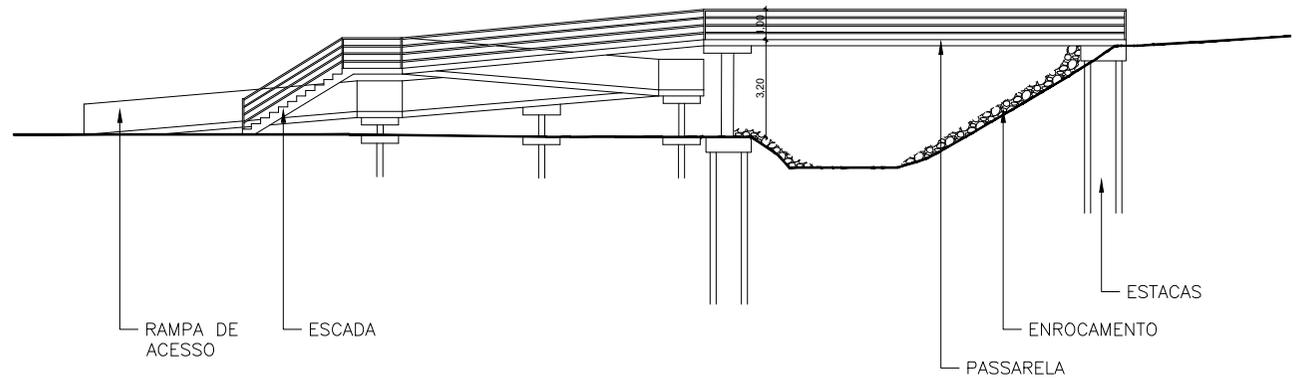

2 VISTA 1  
ESCALA 1:250

Empresa Municipal de Meradia, Urbanização e Saneamento



EMUSA

PREFEITURA MUNICIPAL DE NITERÓI

CONSTRUÇÃO DE PASSARELA NA RUA PORTUGAL Nº228, MARIA PAULA

FOLHA:

DESENHO:  
CROQUI DE LOCALIZAÇÃO COM INTERVENÇÕES

01

DIRETOR DE OPERAÇÕES:  
ANTONIO C. LOUROSA DE S. JUNIOR

ENG. RESPONSÁVEL:  
MARLON FELIPE

EXECUÇÃO EM Acad:  
PRISCILA SANTOS

DATA:  
JAN/2020

ESCALA:  
INDICADA