


2 DET. COBERTURA POLICARBONATO
ESCALA 1:125

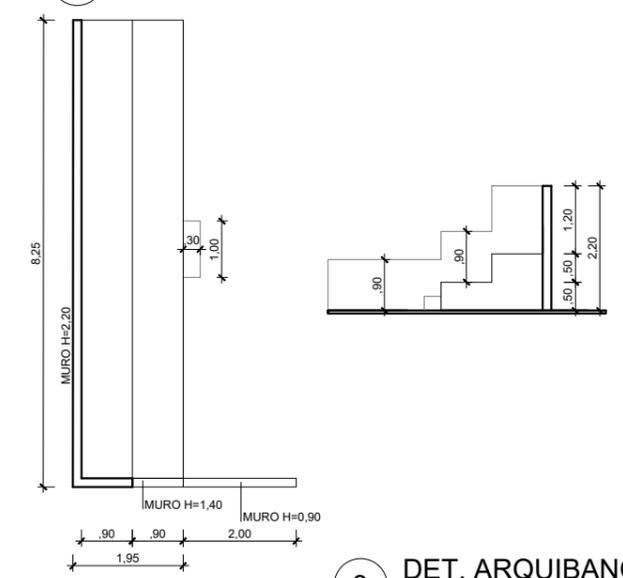

3

Empresa Municipal de Meradia, Urbanização e Saneamento	PREFEITURA NITERÓI TRABALHANDO SÉRIO, SUPERANDO DESAFIOS.	EMUSA	PREFEITURA MUNICIPAL DE NITERÓI		
	PROJETO PARA REFORMA DE CAMPO DE FUTEBOL LOCALIZADO NA RUA RODOLFO MAIER COM RUA 505, COMUNIDADE BONSUCESSO, BAIRRO: PIRATININGA			FOLHA:	
	DESENHO: PLANTA COM INTERVENÇÕES			01	
	DIRETOR DE OPERAÇÕES: ANTONIO C. LOUROSA DE S. JUNIOR	EXECUÇÃO EM Acad: PRISCILA SANTOS	DATA: MARÇO/2020	ESCALA: 1/200	