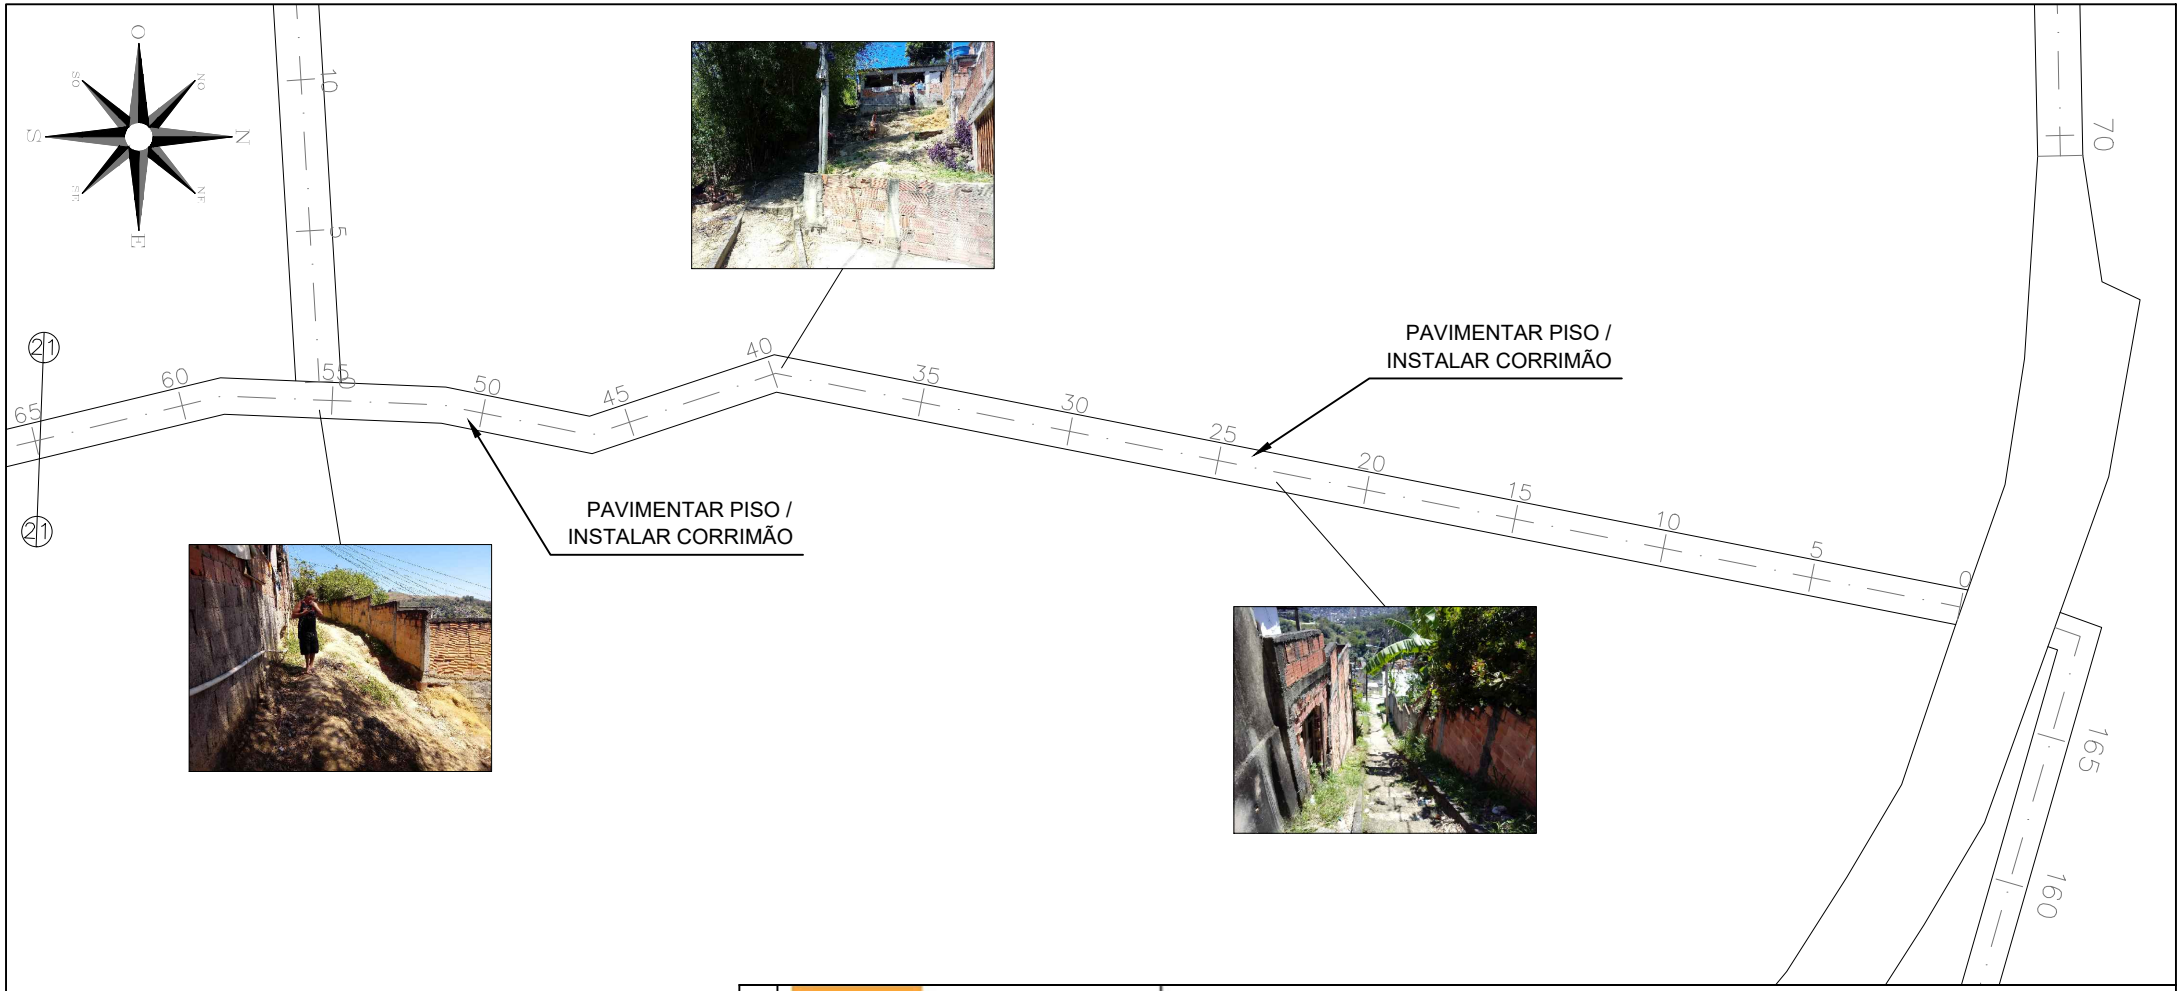

LEGENDA

EIXO

0 5 10 COMPRIMENTO EM M

Empresa Municipal de Moradia, Urbanização e Saneamento

PREFEITURA NITERÓI TRABALHANDO SÉRIO, SUPERANDO DESAFIOS.

EMUSA

PREFEITURA MUNICIPAL DE NITERÓI

LEVANTAMENTO DE SERVIDÕES DE PASSAGEM E RUAS, MORRO DO ABACAXI

FOLHA: 01

DESENHO:

MORRO DO ABACAXI - ESCADARIA ENTRE A RUA COSME MANOEL FALCÃO E A RUA DR FRANCISCO BASTOS

DIRETOR DE OPERAÇÕES:	EXECUÇÃO:	DATA:	ESCALA:
ANTONIO C. LOUROSA DE S. JUNIOR	DANIEL AIELLO PRAES	OUT/2019	1/250