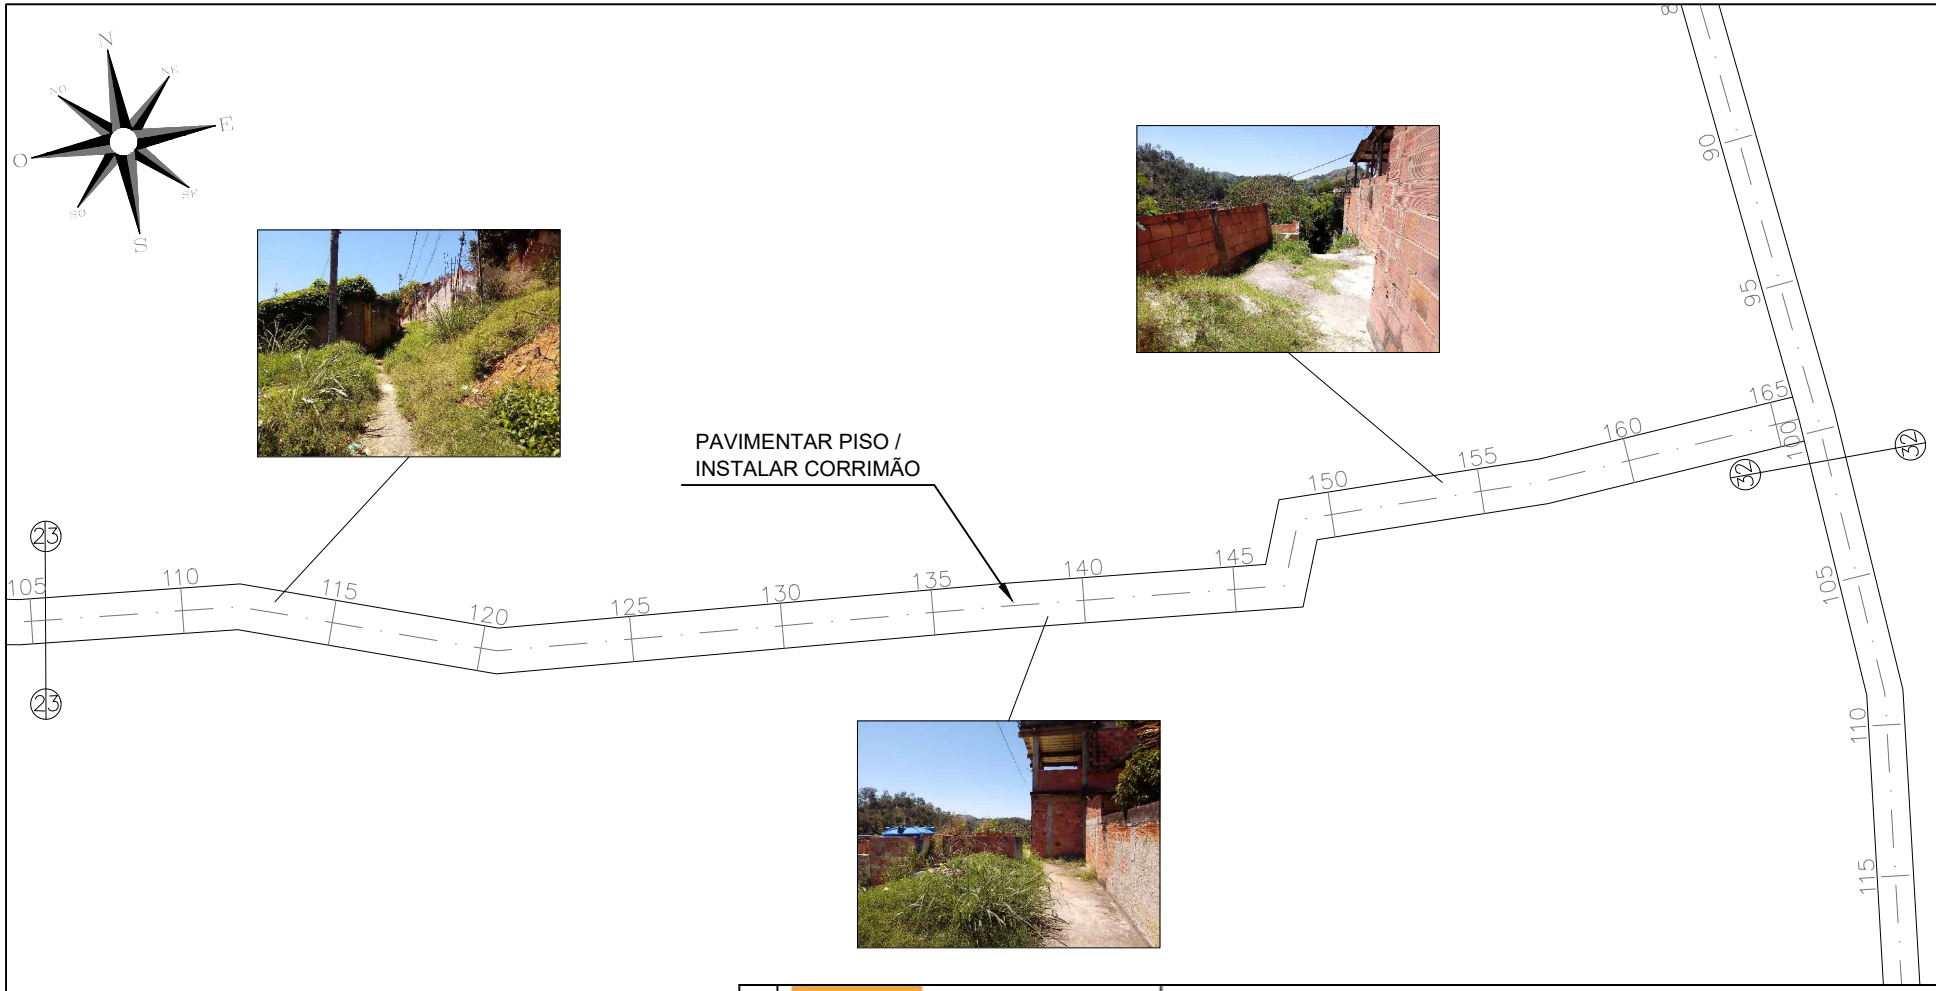


LEGENDA

EIXO

0 5 10 COMPRIMENTO EM M

Empresa Municipal de Moradia, Urbanização e Saneamento

PREFEITURA NITERÓI TRABALHANDO SÉRIO, SUPERANDO DESAFIOS.

EMUSA

# PREFEITURA MUNICIPAL DE NITERÓI

LEVANTAMENTO DE SERVIDÕES DE PASSAGEM E RUAS, MORRO DO ABACAXI

FOLHA: 03

DESENHO:

MORRO DO ABACAXI - SERVIDÃO COM ACESSO PELA TRAVESSA VIANA

| DIRETOR DE OPERAÇÕES: | EXECUÇÃO: | DATA: | ESCALA: |
|---|---|---|---|
| ANTONIO C. LOUROSA DE S. JUNIOR | DANIEL AIELLO PRAES | OUT/2019 | 1/250 |