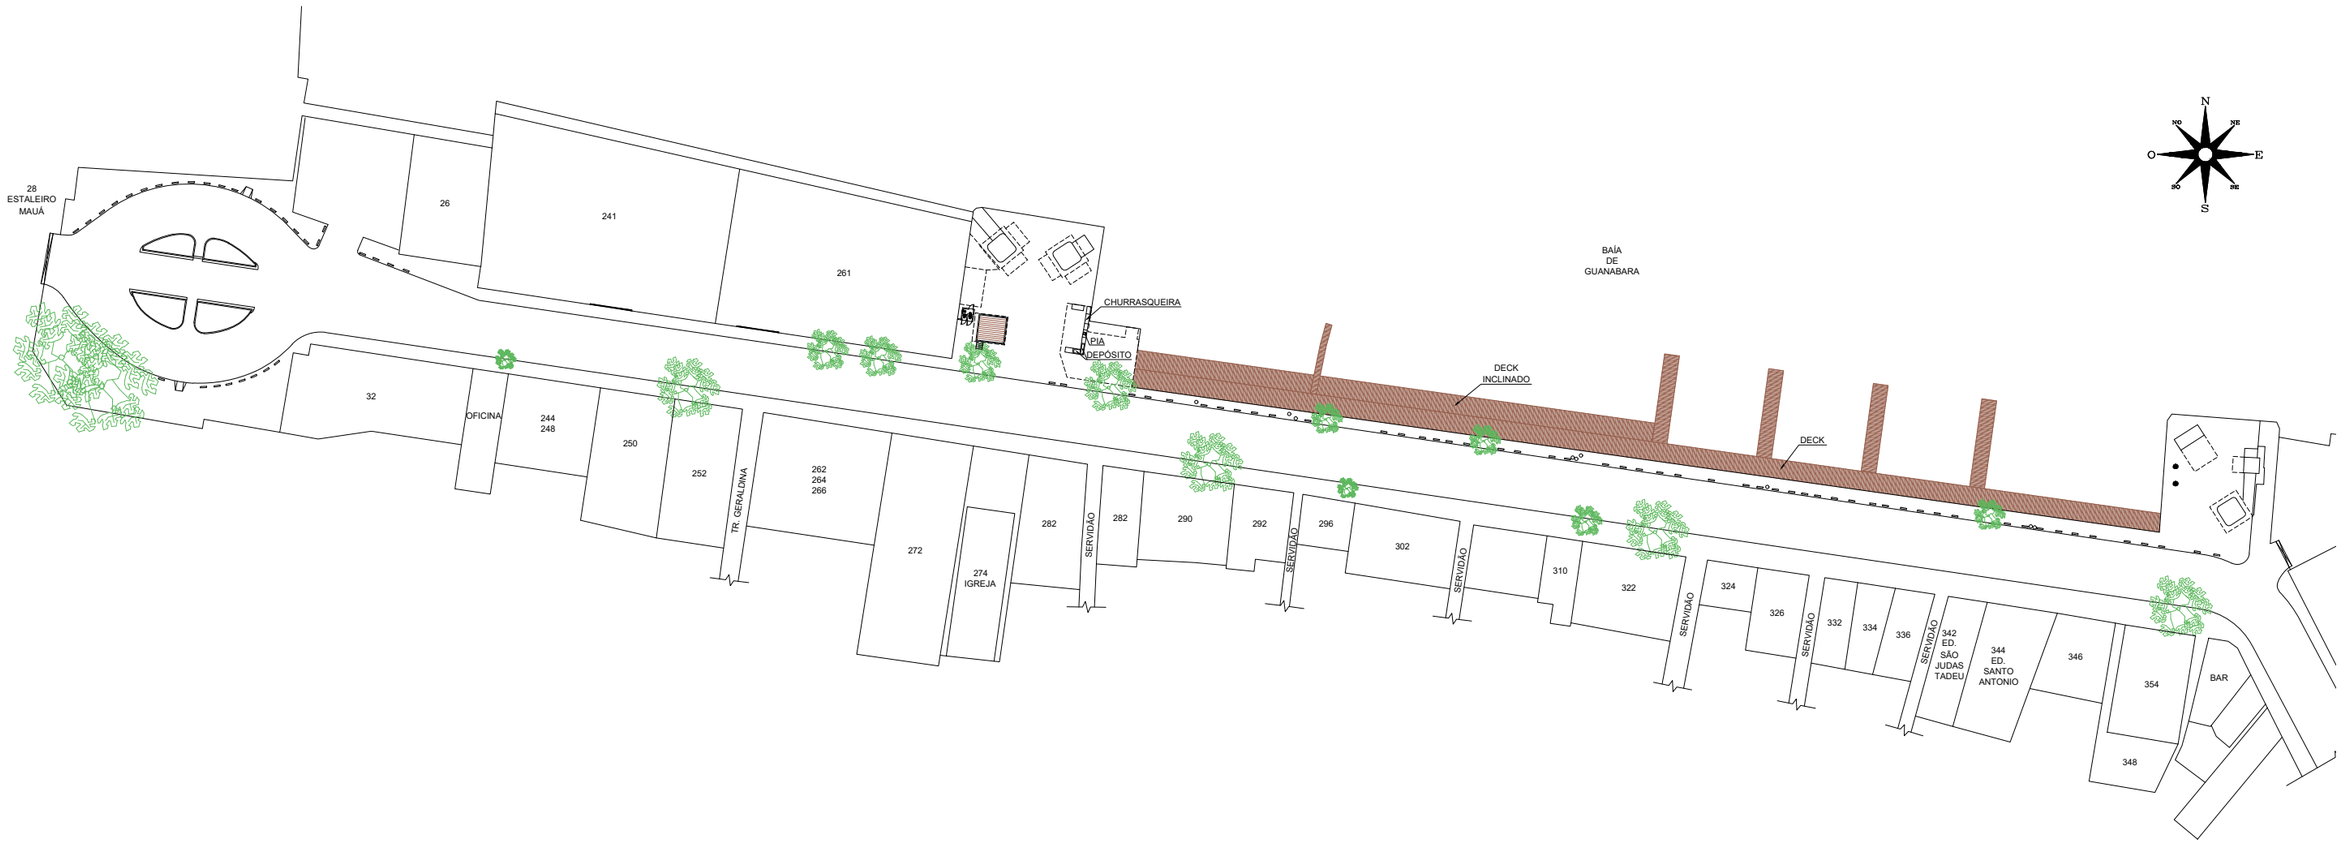

OBS.:
AS REDES DE ESGOTO, ENTRADAS DE RESIDÊNCIAS E DEMAIS INTERFERÊNCIAS DEVEM SER ANALISADAS EM CAMPO PELO EXECUTOR DA OBRA

Empresa Municipal de Moradia, Urbanização e Saneamento

PREFEITURA NITERÓI TRABALHANDO SÉRIO, SUPERANDO DESAFIOS. EMUSA

PREFEITURA MUNICIPAL DE NITERÓI

LEVANTAMENTO PLANIALTIMÉTRICO RUA BARÃO DE MAUÁ, PORTUGAL PEQUENO - PONTA D'AREIA - NITERÓI

FOLHA: 01

DESENHO: LEVANTAMENTO

DIRETOR DE OPERAÇÕES:	EXECUÇÃO EM Acad:	DATA:	ESCALA:
ANTONIO C. LOUROSA DE S. JUNIOR	DANIEL AIELLO	SET/2020	SEM ESCALA