




5 CORTE CC'
Esc 1:125

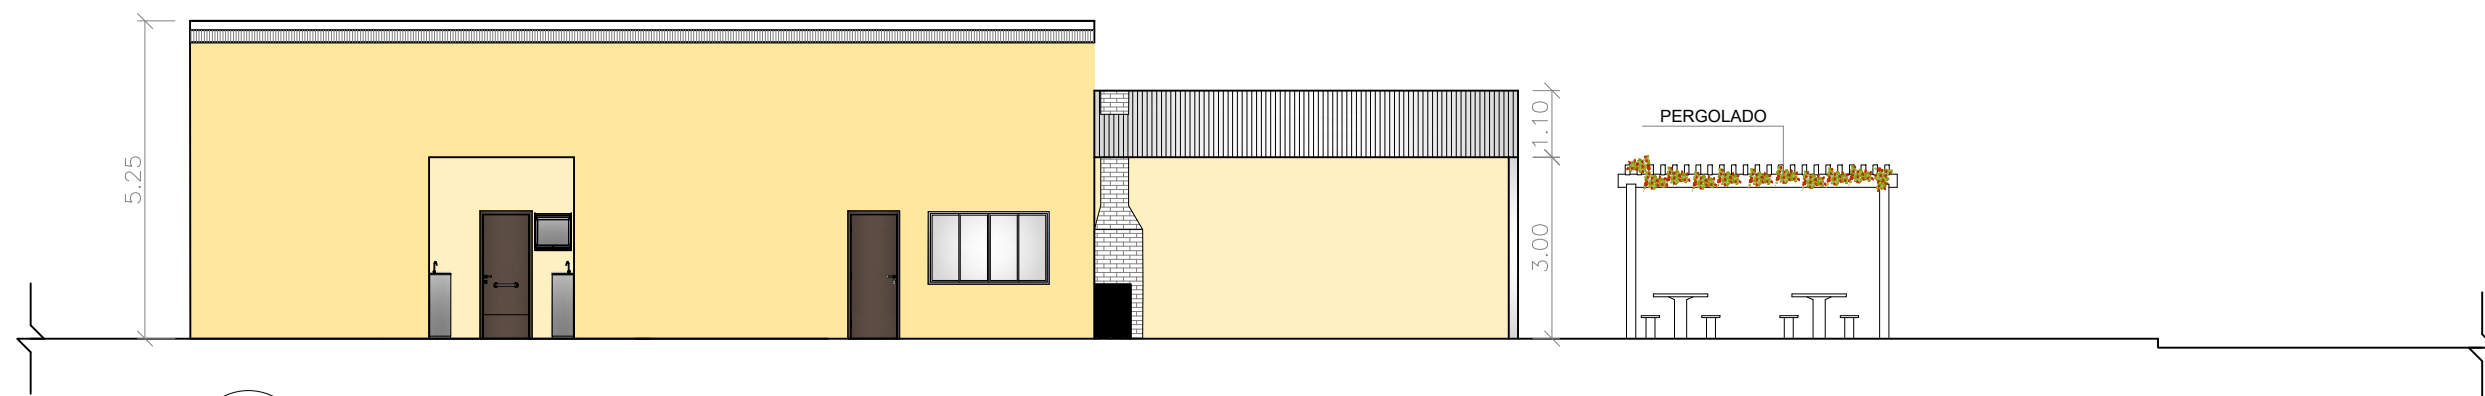

6 FACHADA PRINCIPAL
Esc 1:125

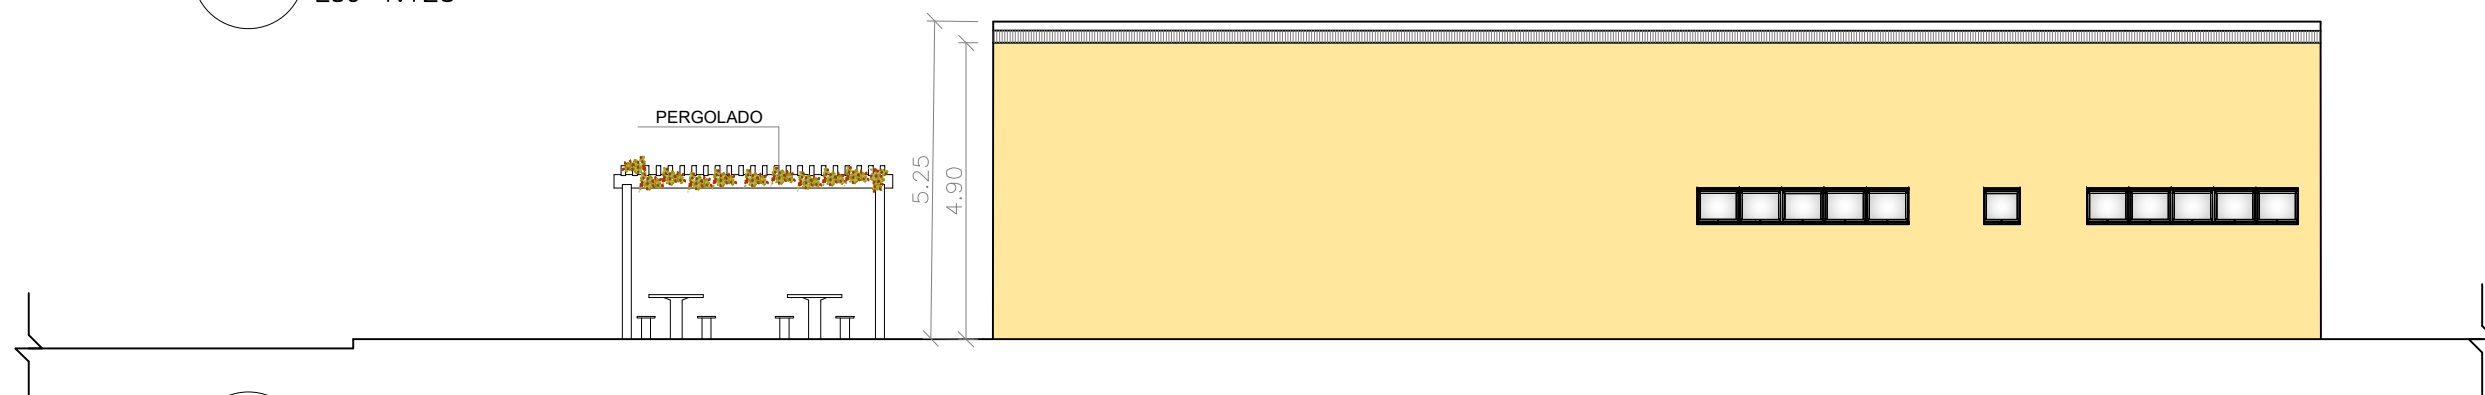

7 FACHADA POSTERIOR
Esc 1:125

EMUSA Empresa Municipal de Moradia, Urbanização e Saneamento		PREFEITURA MUNICIPAL DE NITERÓI		
	OBRA: REVITALIZAÇÃO DO CAMPO, CONTRUÇÃO DE VESTIÁRIO E ÁREA DE CONVIVÊNCIA - TENENTE JARDIM			
	DESENHO: CORTE CC' E FACHADAS PRINCIPAL E POSTERIOR			FOLHA: 04
	DIRETOR DE PLANEJAMENTO E CAPTAÇÃO DE RECURSOS: PAULO CÉSAR SILVA CARRERA	ARQUITETAS: LUCIANA RABELO GRAZIELA AMARAL	DATA:	ESCALA: 1/125