


3 CORTE AA'
Esc 1:125

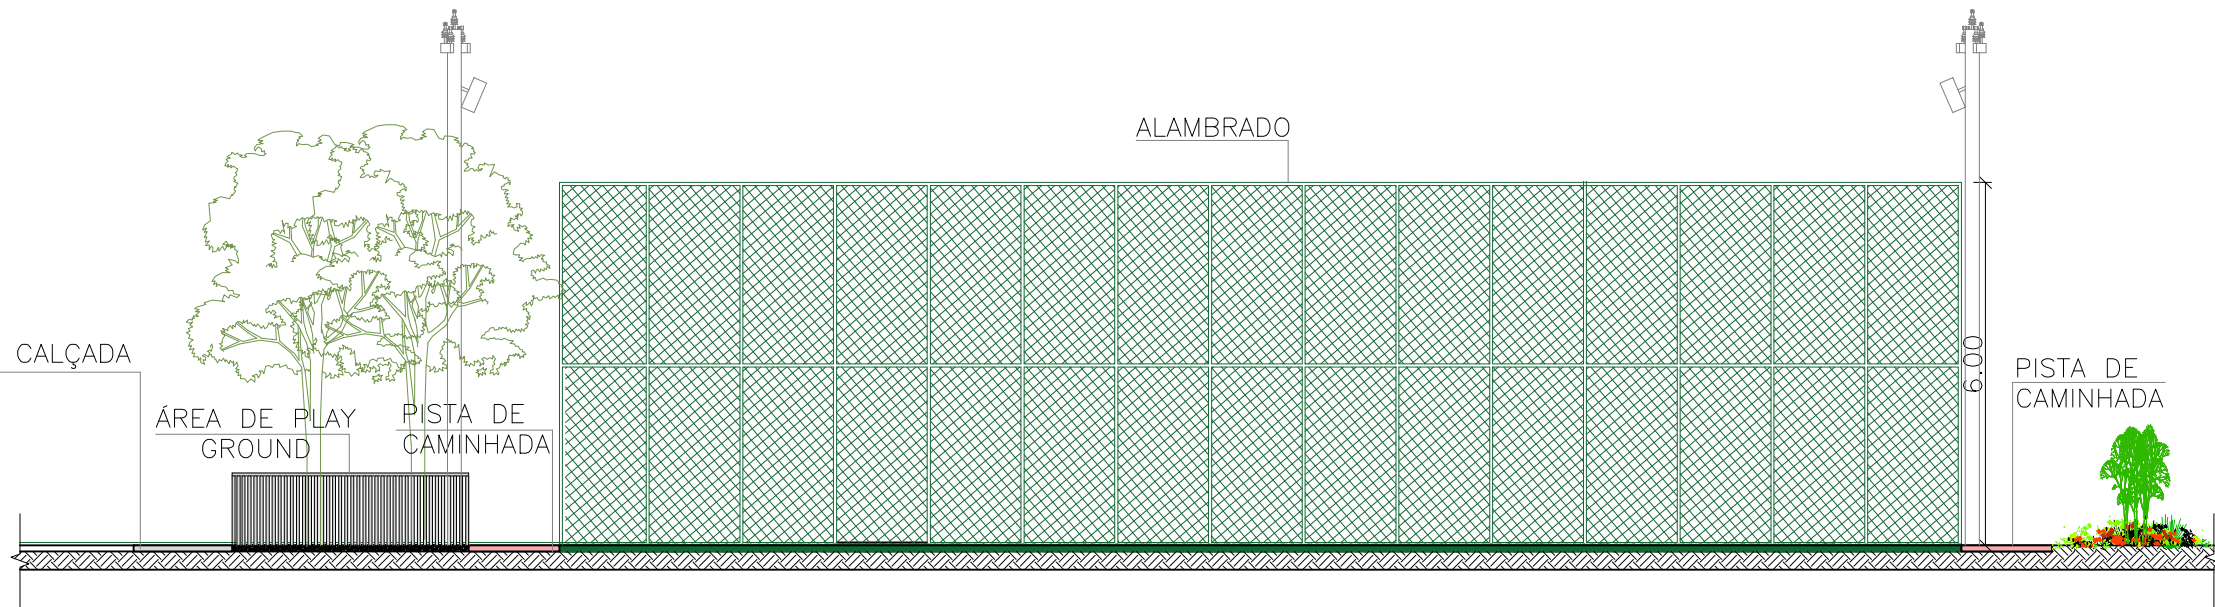

4 CORTE BB'
Esc 1:125

EMUSA

Empresa Municipal de Moradia, Urbanização e Saneamento

PREFEITURA MUNICIPAL DE NITERÓI

OBRA: REVITALIZAÇÃO DO CAMPO, CONTRUÇÃO DE VESTIÁRIO E ÁREA DE CONVIVÊNCIA - TENENTE JARDIM

DESENHO: CORTES AA' E BB'

FOLHA:
03

DIRETOR DE PLANEJAMENTO E CAPTAÇÃO DE RECURSOS:
PAULO CÉSAR SILVA CARRERA

ARQUITETAS:
LUCIANA RABELO
GRAZIELA AMARAL

DATA:

ESCALA:
1/125