


# PROPOSTA DE CAMPO DE FUTEBOL, VESTIÁRIOS E ESTACIONAMENTO – CAPIM MELADO

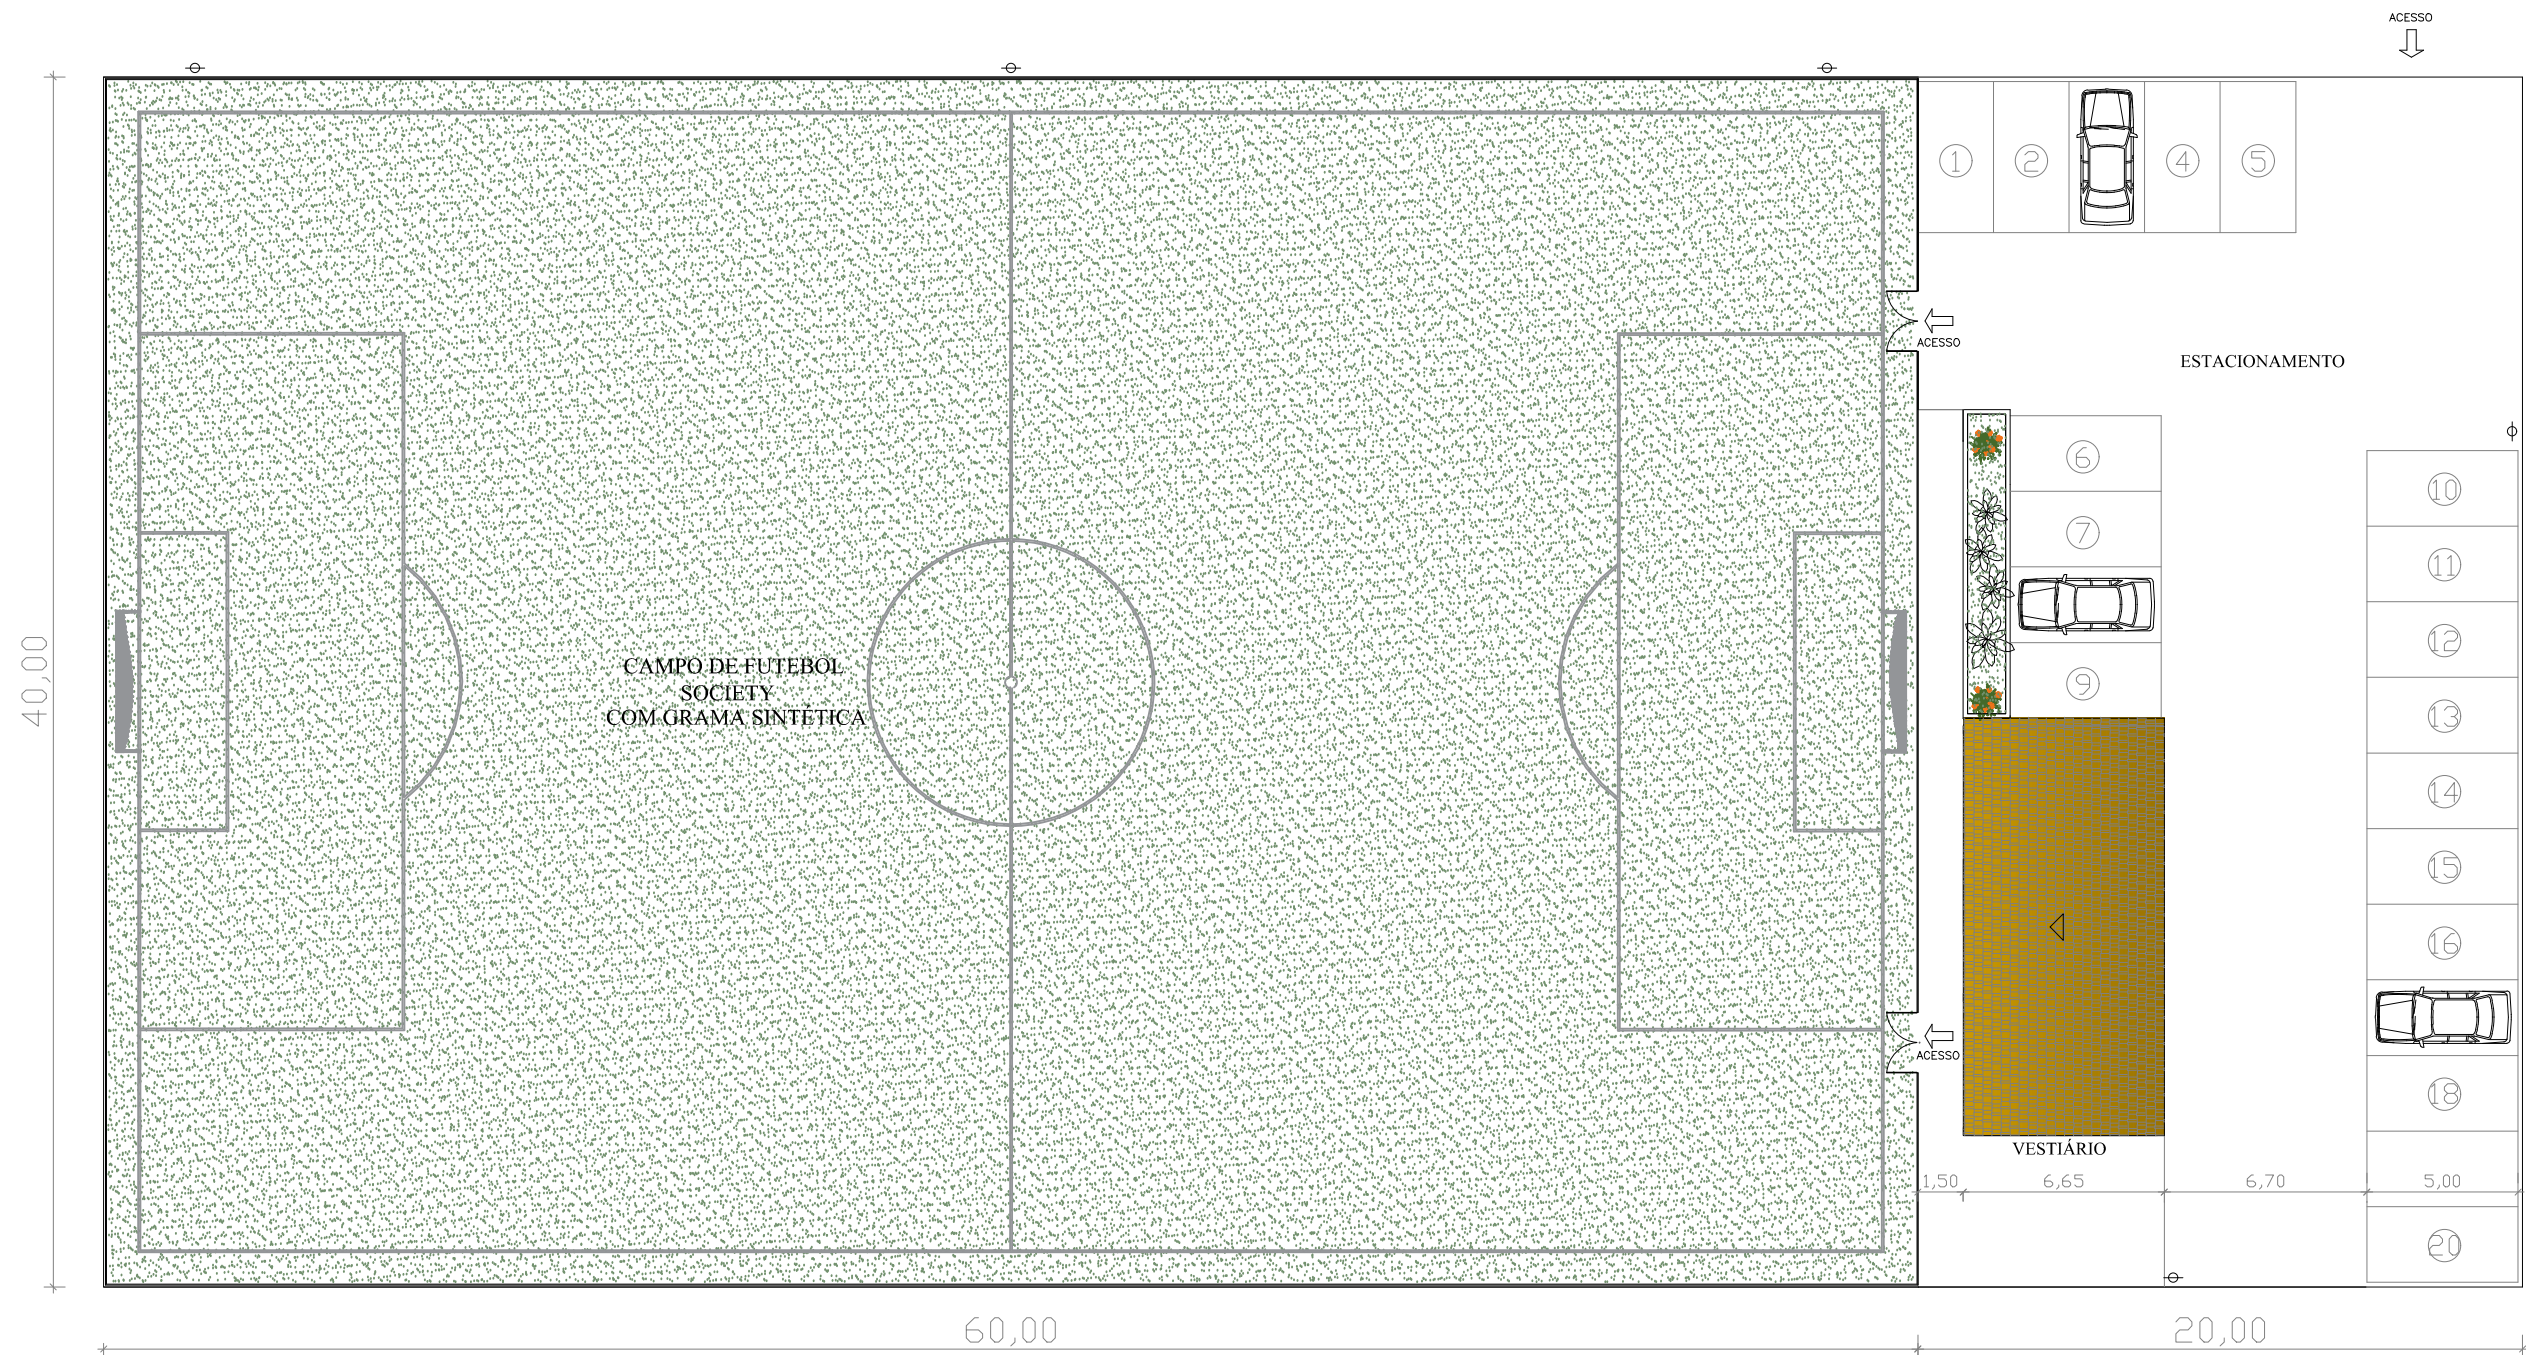

IMPLANTAÇÃO  
Esc.: 1/250