



01 CORTE BÁSICO TRANSVERSAL
 ESC. 1/75

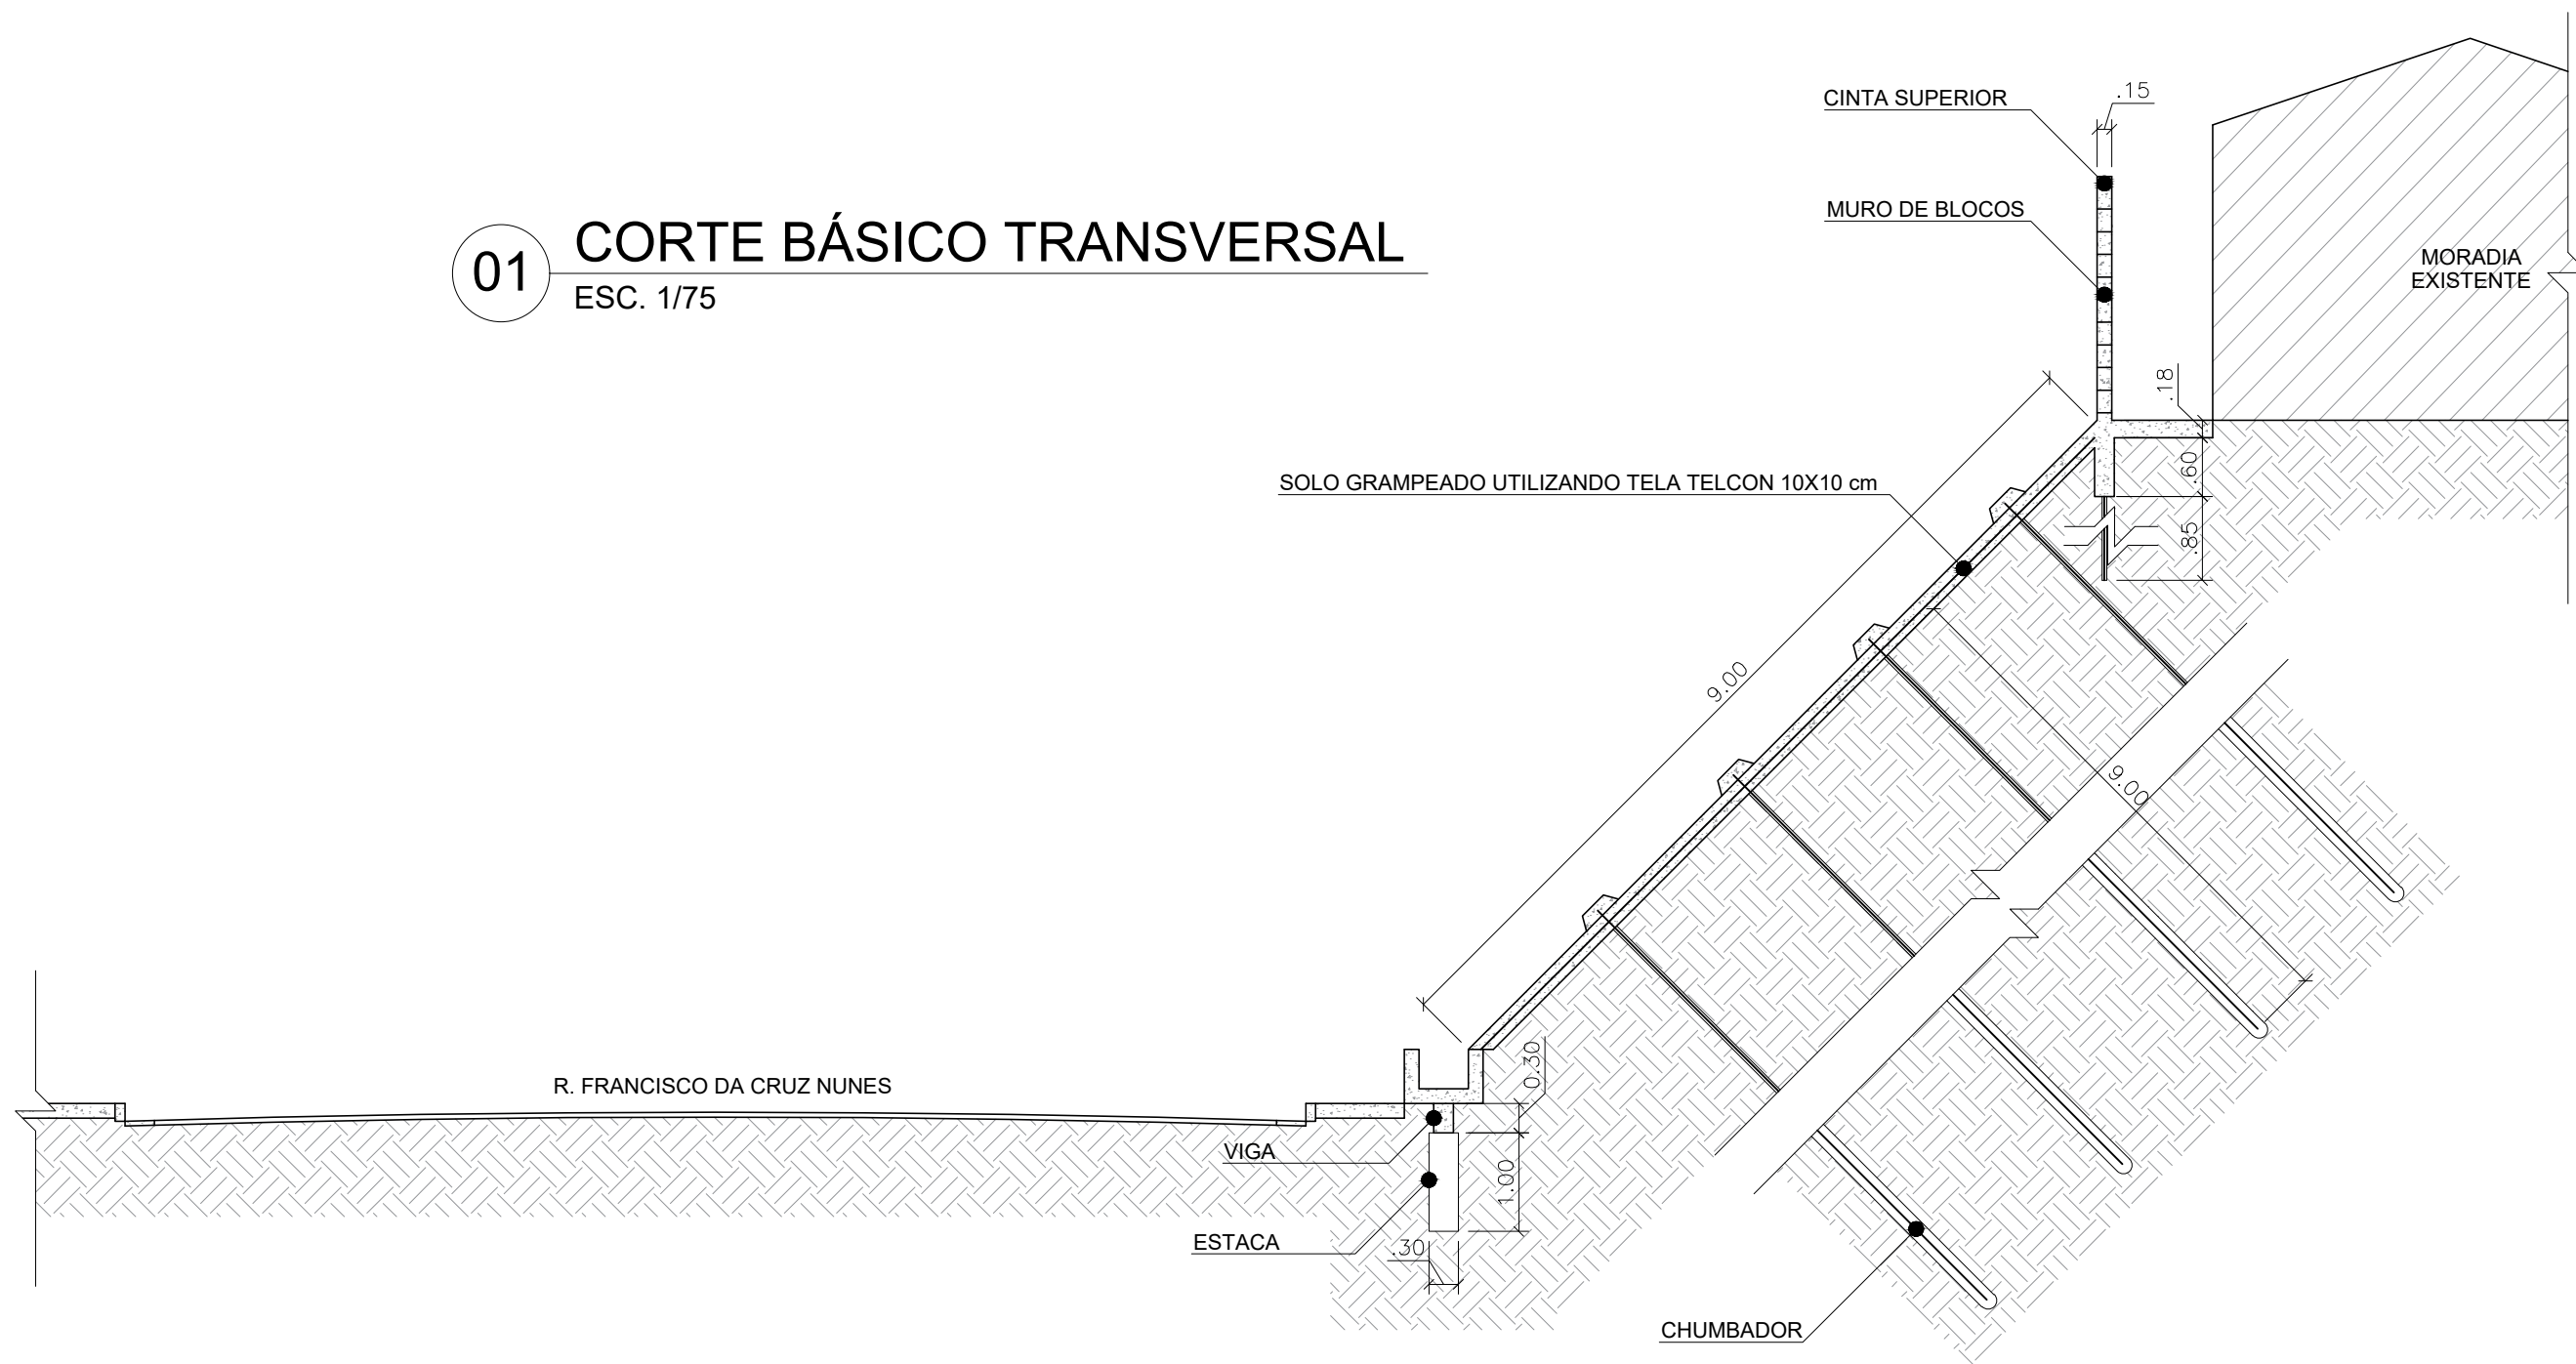

EMUSA Empresa Municipal de Moradia, Urbanização e Saneamento	 PREFEITURA NITERÓI <small>TRABALHANDO SÉRIO, SUPERANDO DESAFIOS.</small>		PREFEITURA MUNICIPAL DE NITERÓI		
	OBRA DE ESTABILIZAÇÃO - SOLO GRAMPEADO COM CHUMBADORES - MURO DE DIVISA SUPERIOR E ACABAMENTOS AFINS. LOC. EST. FRANCISCO DA CRUZ NUNES ESQ. COM TV. JOÃO MANUEL DA SILVA - BAIRRO DO CANTAGALO				
	DESENHO: CORTE TRANSVERSAL BÁSICO			FOLHA: 01	
	DIRETOR DE PLANEJAMENTO E CAPTAÇÃO DE RECURSOS: PAULO CÉSAR SILVA CARRERA		ENGENHEIRO CIVIL: JOAQUIM PEREIRA FILHO		DATA: ESCALA: INDICADA